



begane grond

schaal 1:100

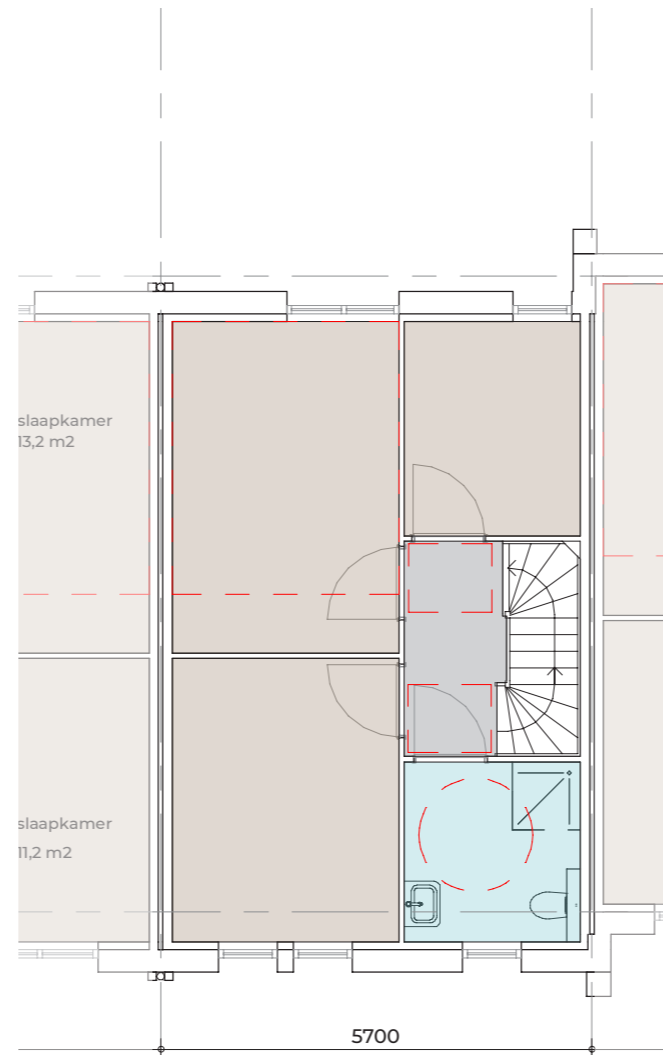

1^e verdieping

schaal 1:100

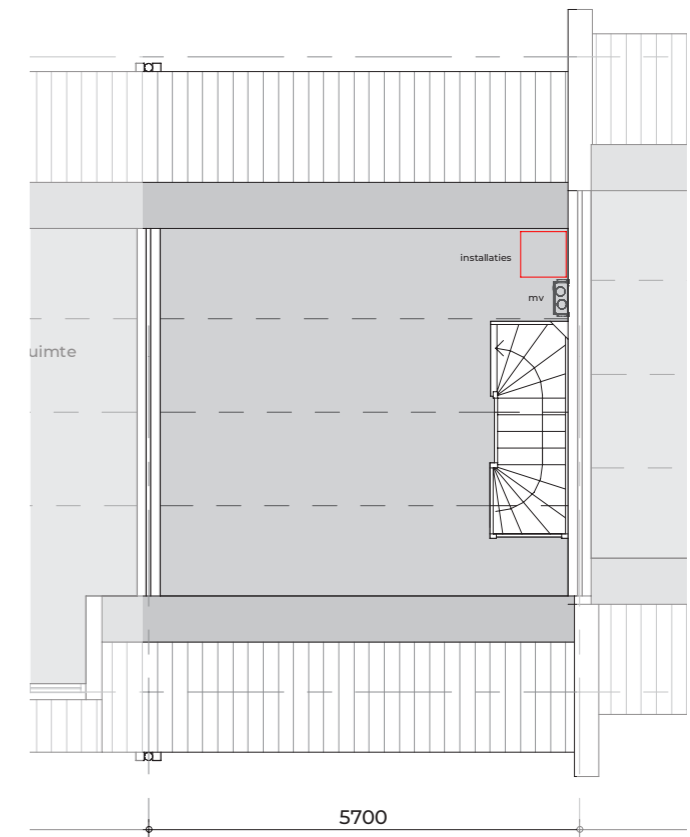

zolder

schaal 1:100



| | | |
|--------------|-------------------------------------------------------|--|
| Onderdeel: | plattegronden | |
| Opmerkingen: | aan deze tekening kunnen geen rechten worden ontleend | |