



begane grond

schaal 1:100

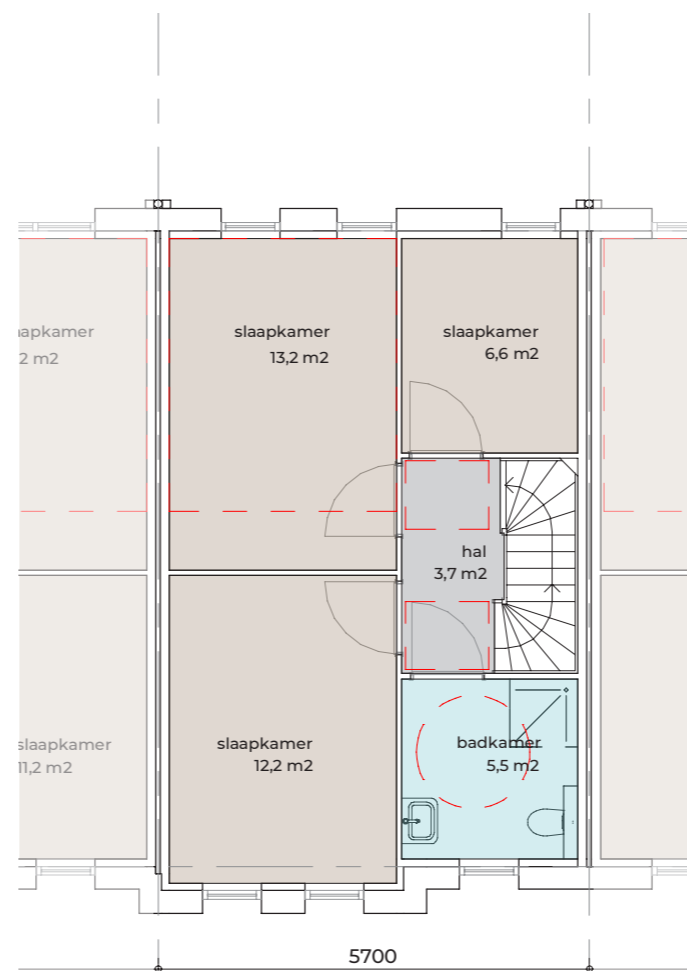

1^e verdieping

schaal 1:100

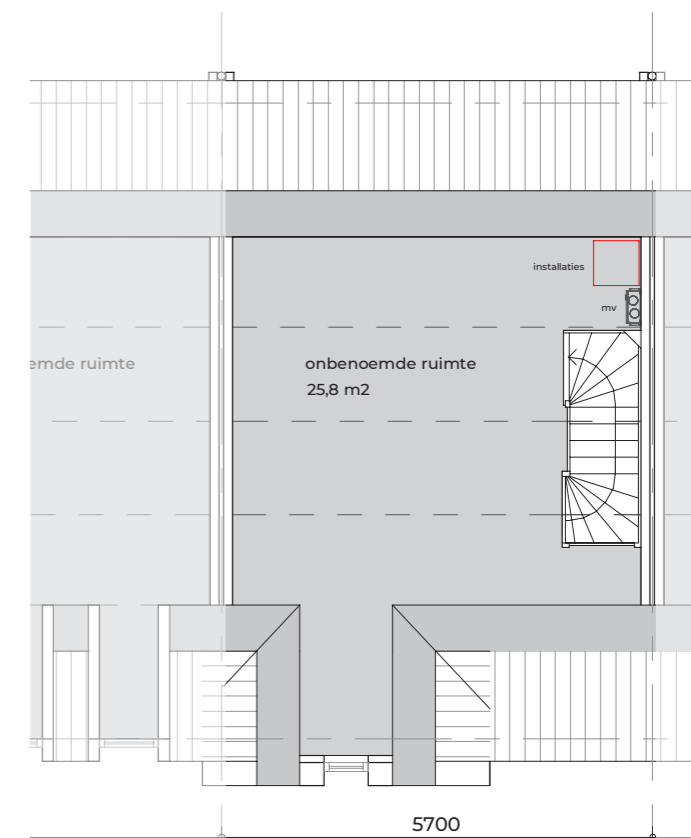

zolder

schaal 1:100



Onderdeel:	plattegronden	<p>Zeeheldenwijk</p>
Opmerkingen:	aan deze tekening kunnen geen rechten worden ontleend	