




ZIJAANZICHT LINKS #48




VOORAANZICHT #48 t/m #51



ZIJAANZICHT RECHTS #51

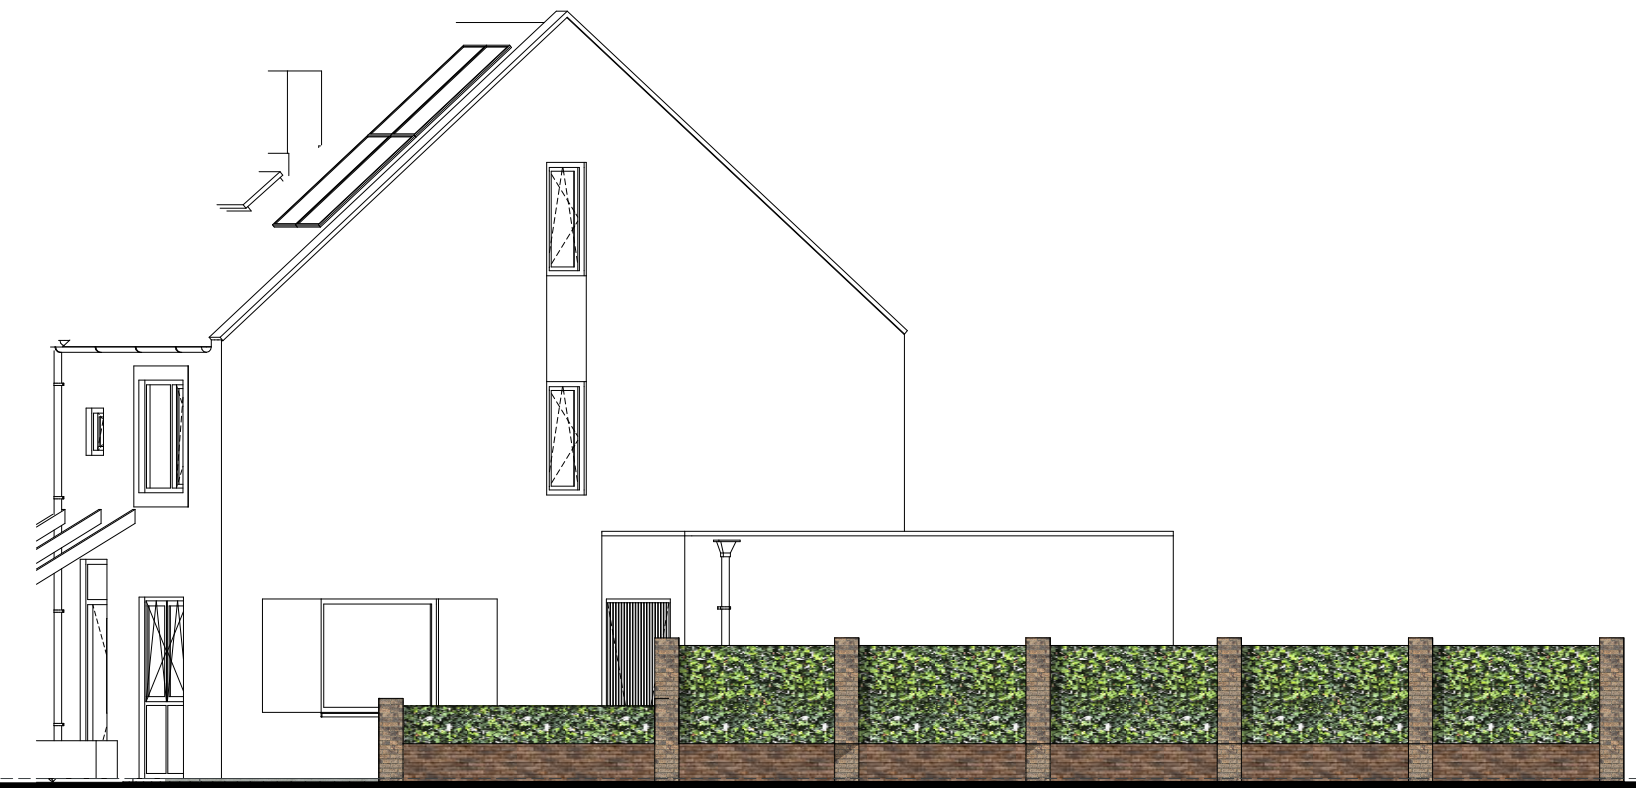

ZIJAANZICHT RECHTS#51

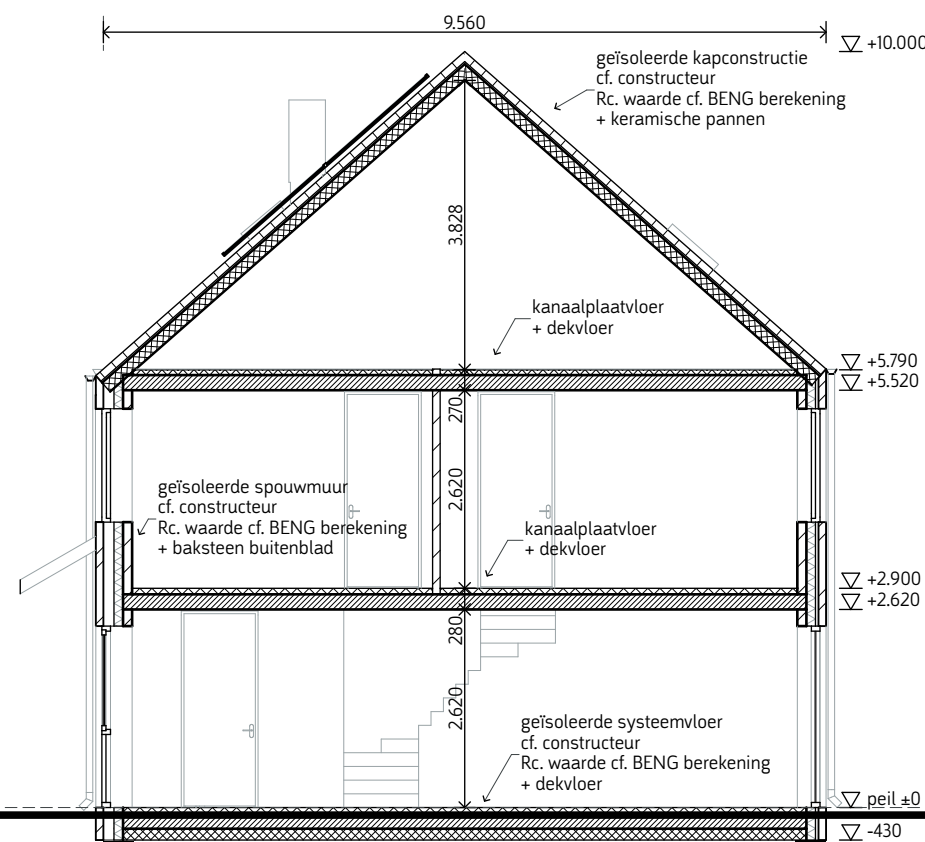

DWARSDOORSNEDE RIJWONING



ACHTERAANZICHT #48 t/m #51




C-2D




BEGANE GROND #48 t/m #51


ERF AFSCHEIDING
CONFORM BKP; ZIE
SITUATIE TEKENING

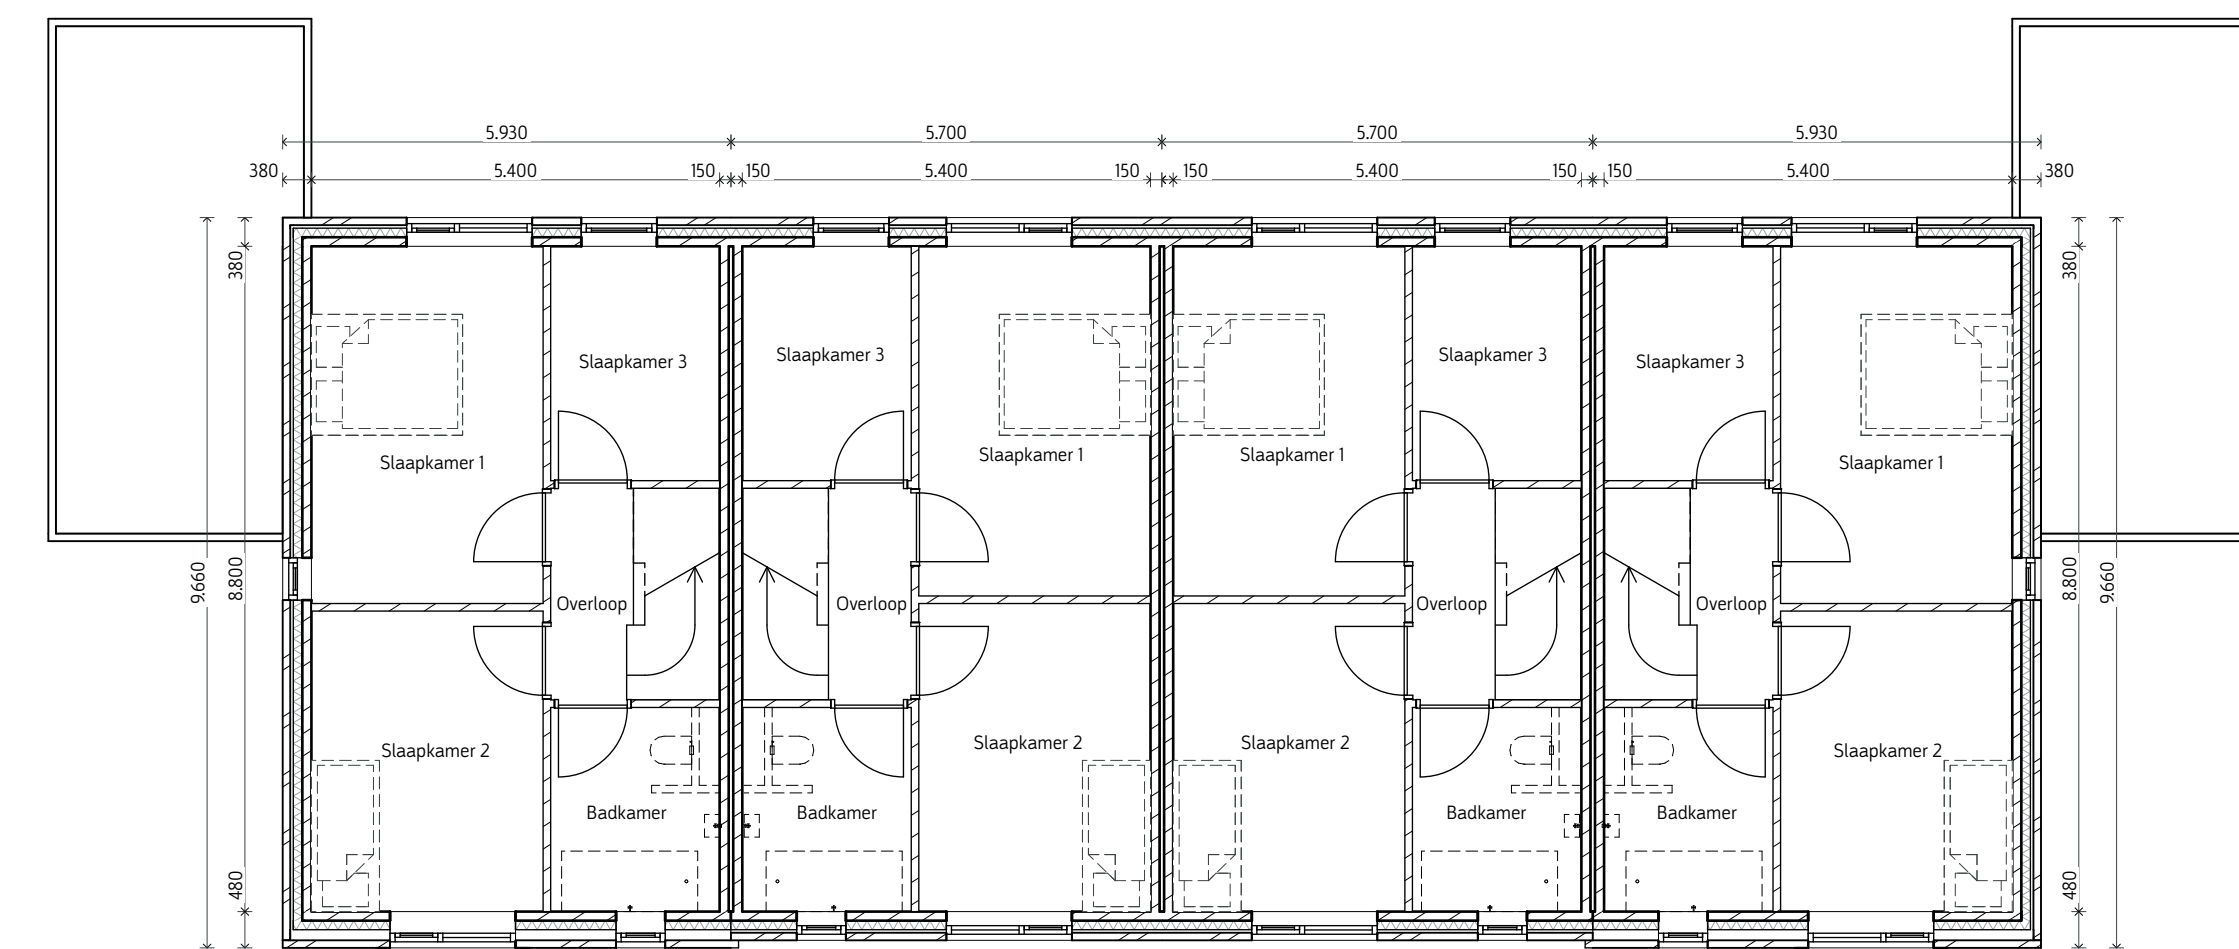

1e VERDIEPING #48 t/m #51

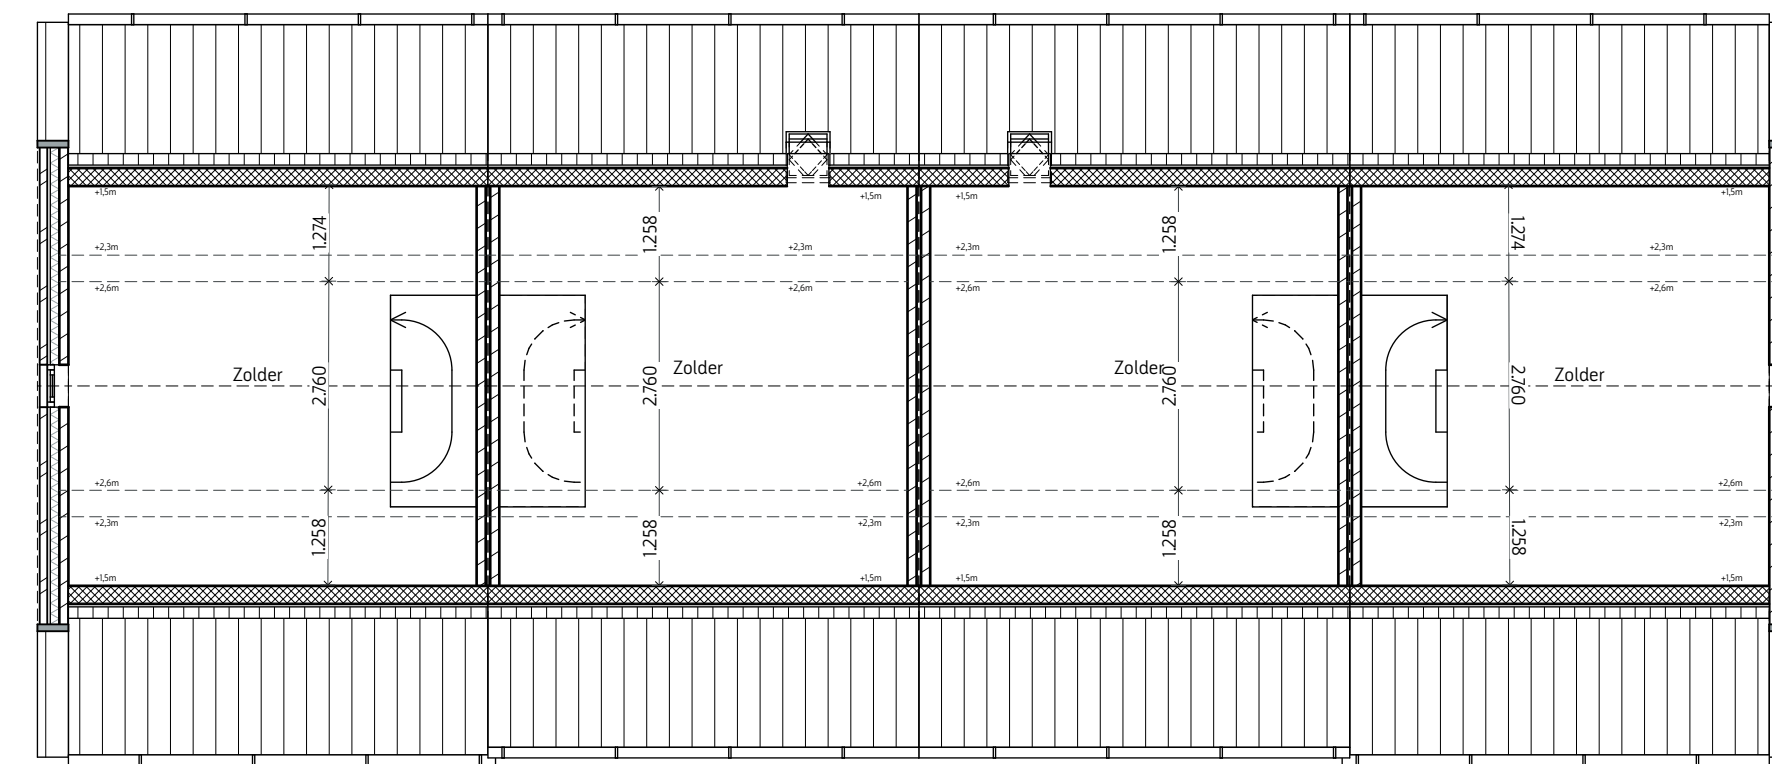

2e VERDIEPING #48 t/m #51

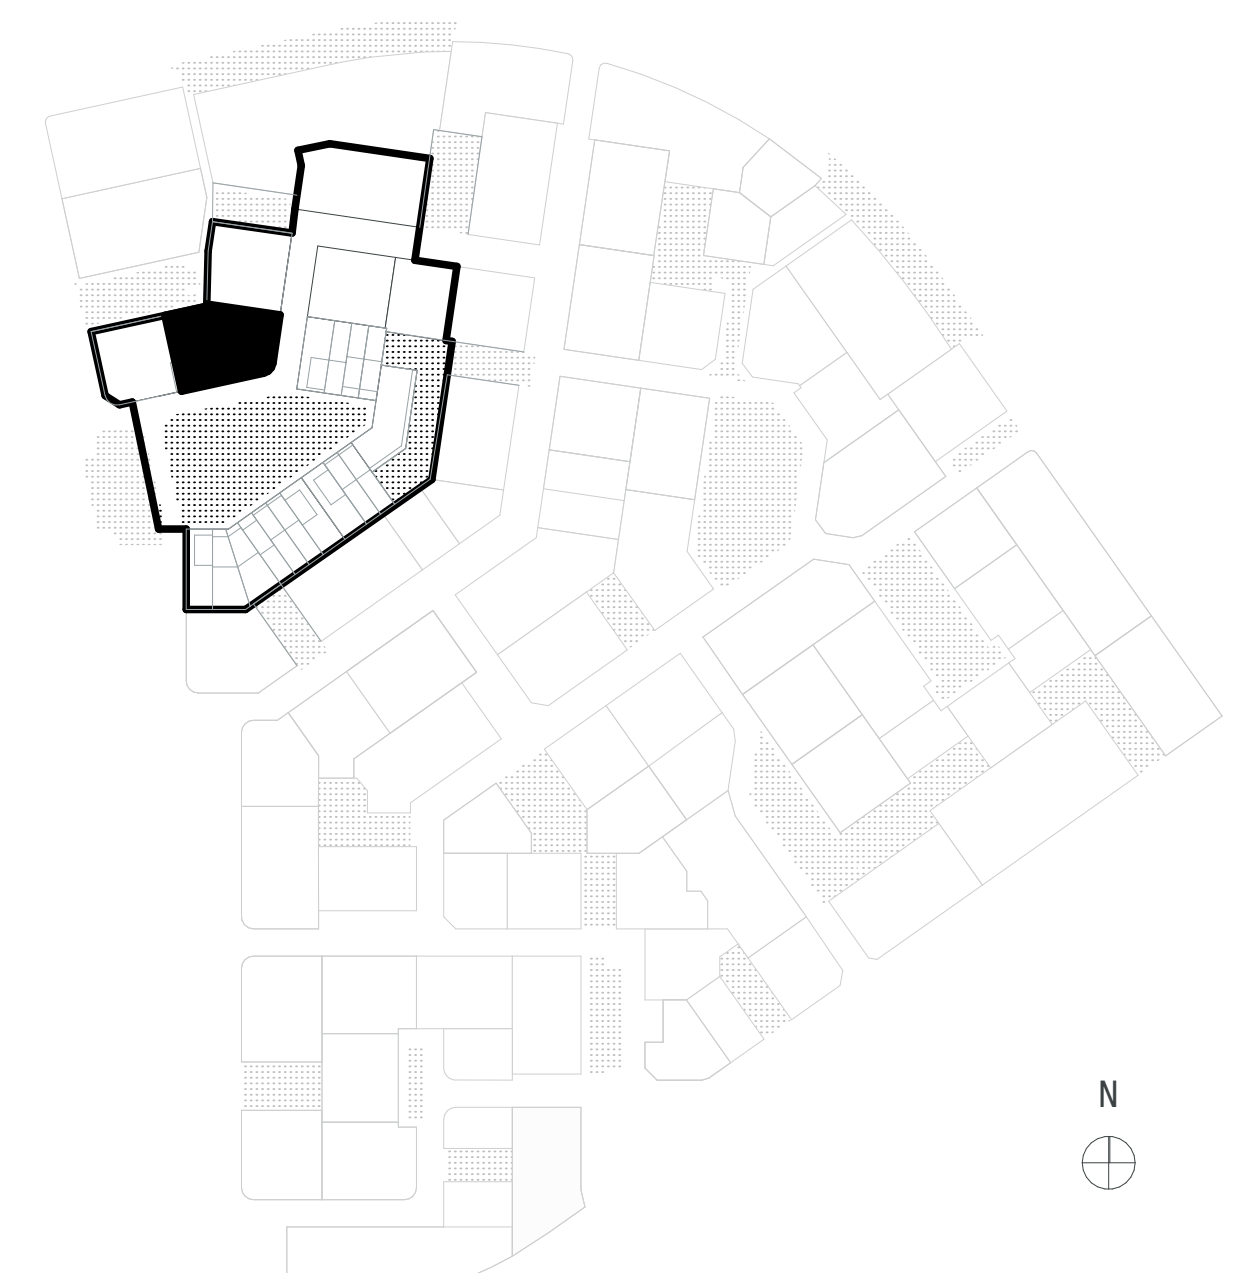

_cluster
_beeld
bouwperiode
Q1 2024
Q1 2024
dorp, statig met levendige print, dansende gevel en verspreide goot, hofwonen (geef hof functie)



'Toetsbaar Bouwplan-Ontwerp'			
Projectnaam: BLOK 0		Energieprestatie: BENG	Schaal: 1 / 100
Veldnummer: V-2		Levensloopbestending: JA	Formaat: A0
Sub-Veld: SV-2.1		Datum: 	Status:
Kavelnummer(s): 48 t/m 51			
Ondersdeel: Plattegronden, Gevels en Doorsneden			
Opmerkingen:			

**Zeeland
helden
wijk**

