





ZUAANZICHT LINKS #68

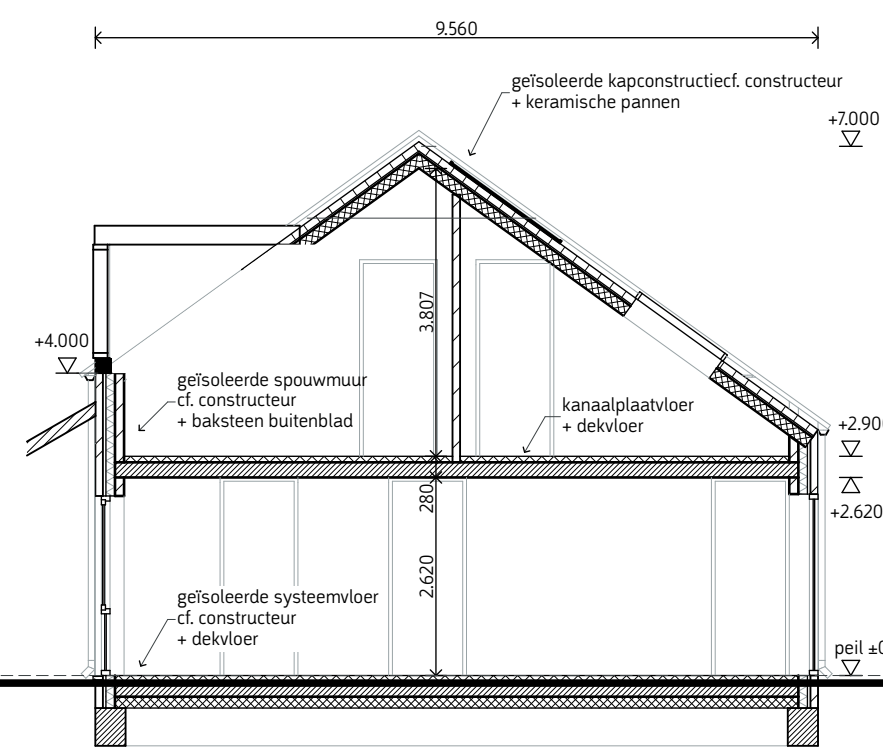


DWARSDOORSNEDE RIJWONING LAAG

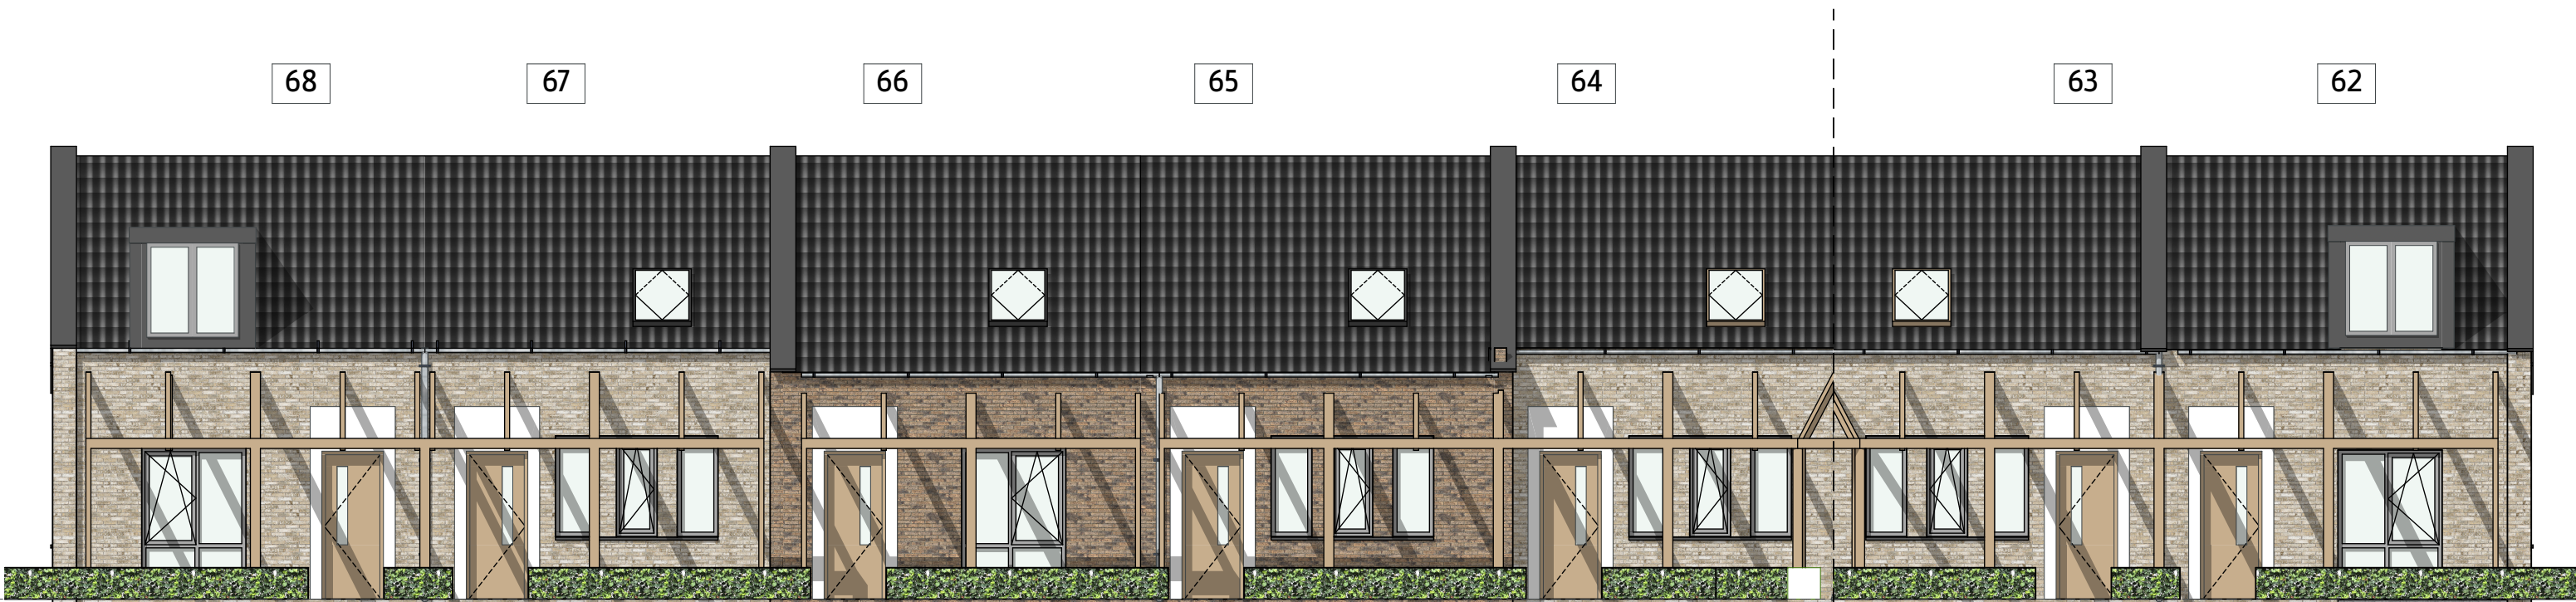

VOORAANZICHT #62 t/m #68

VOORAANZICHT #62 t/m #68

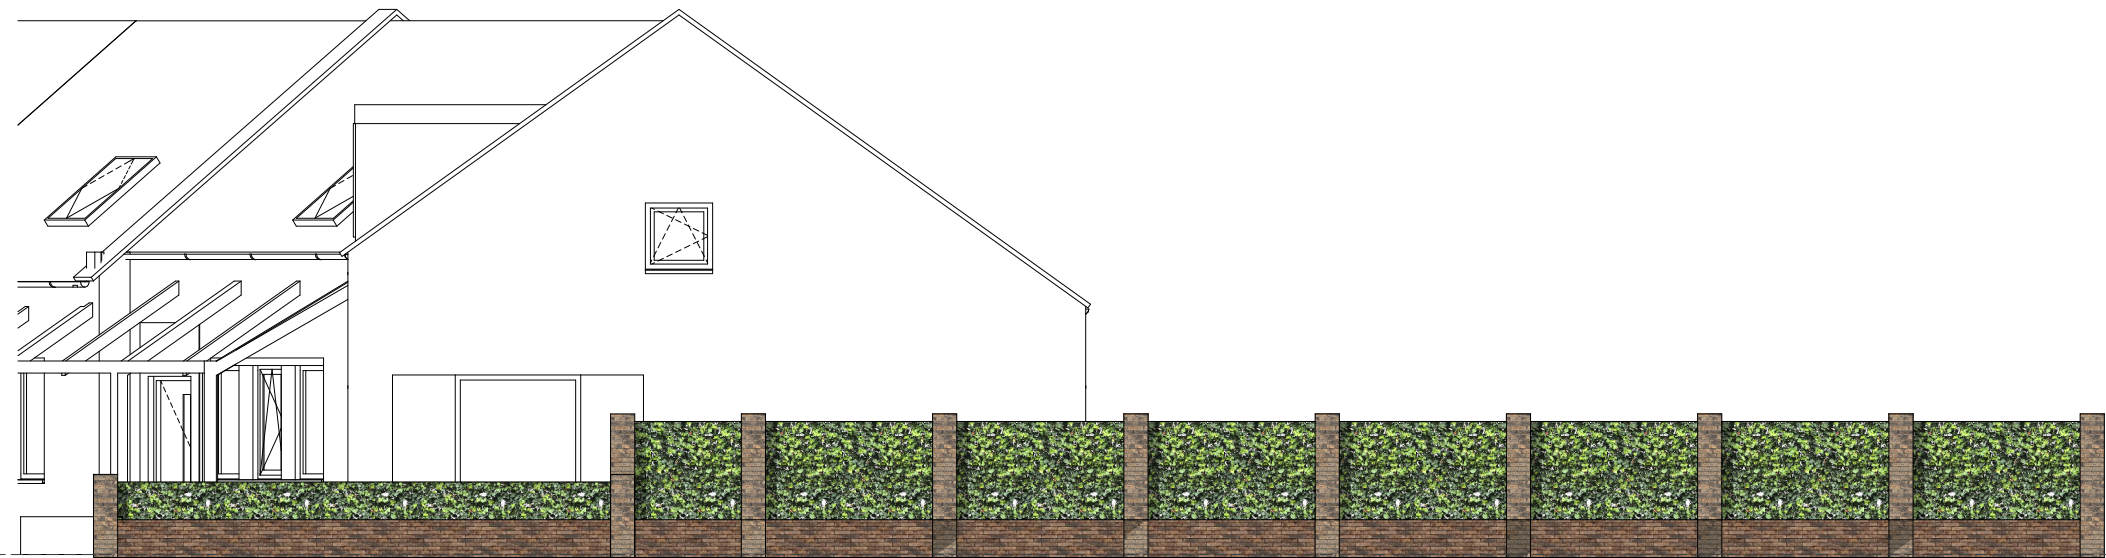

ZUAANZICHT RECHTS #62




C-31



ACHTERAANZICHT #62 t/m #68

ACHTERAANZICHT #62 t/m #68

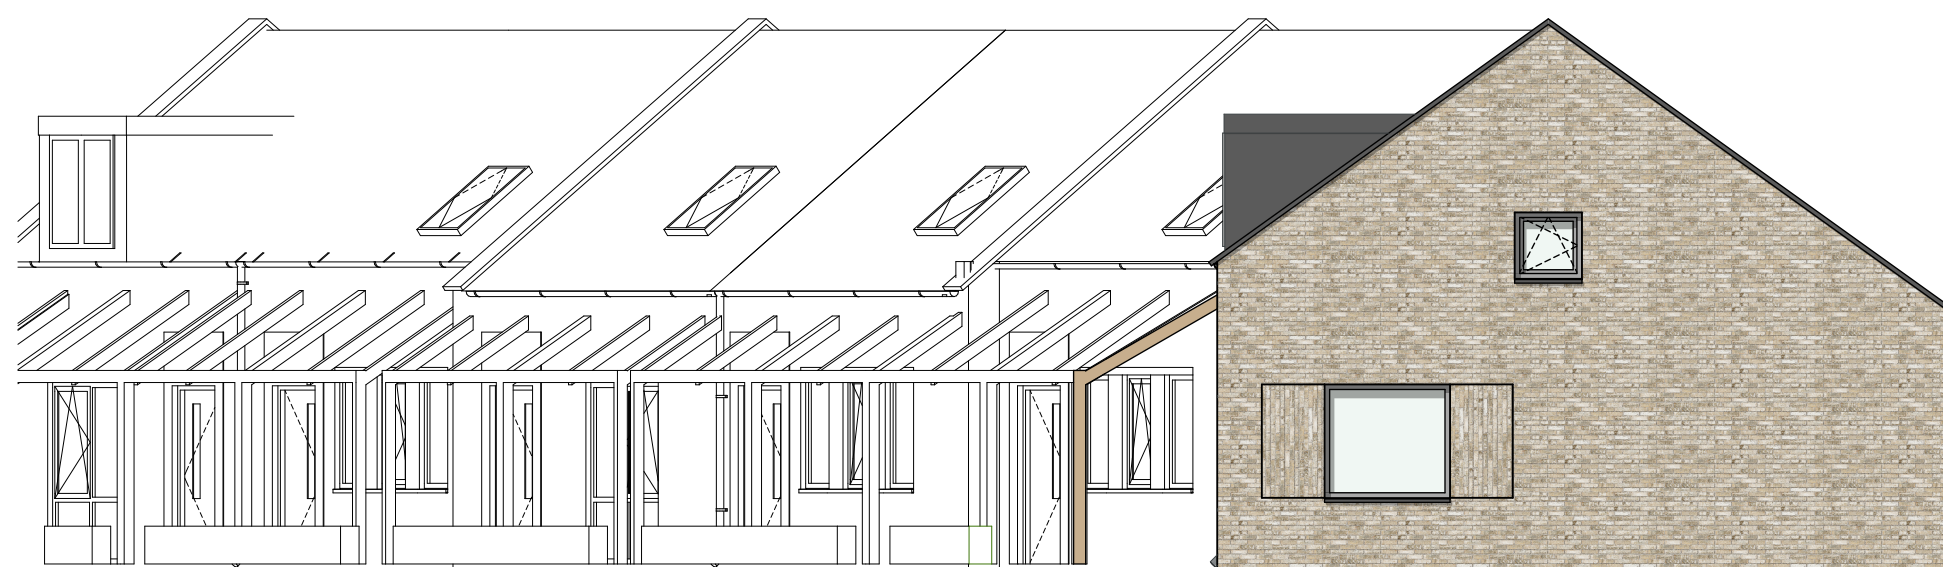

ZUAANZICHT RECHTS #62




C-31 WEG




BEGANE GROND #62 t/m #68

ERF AFSCHEIDING
CONFORM BKP; ZIE
SITUATIE TEKENING

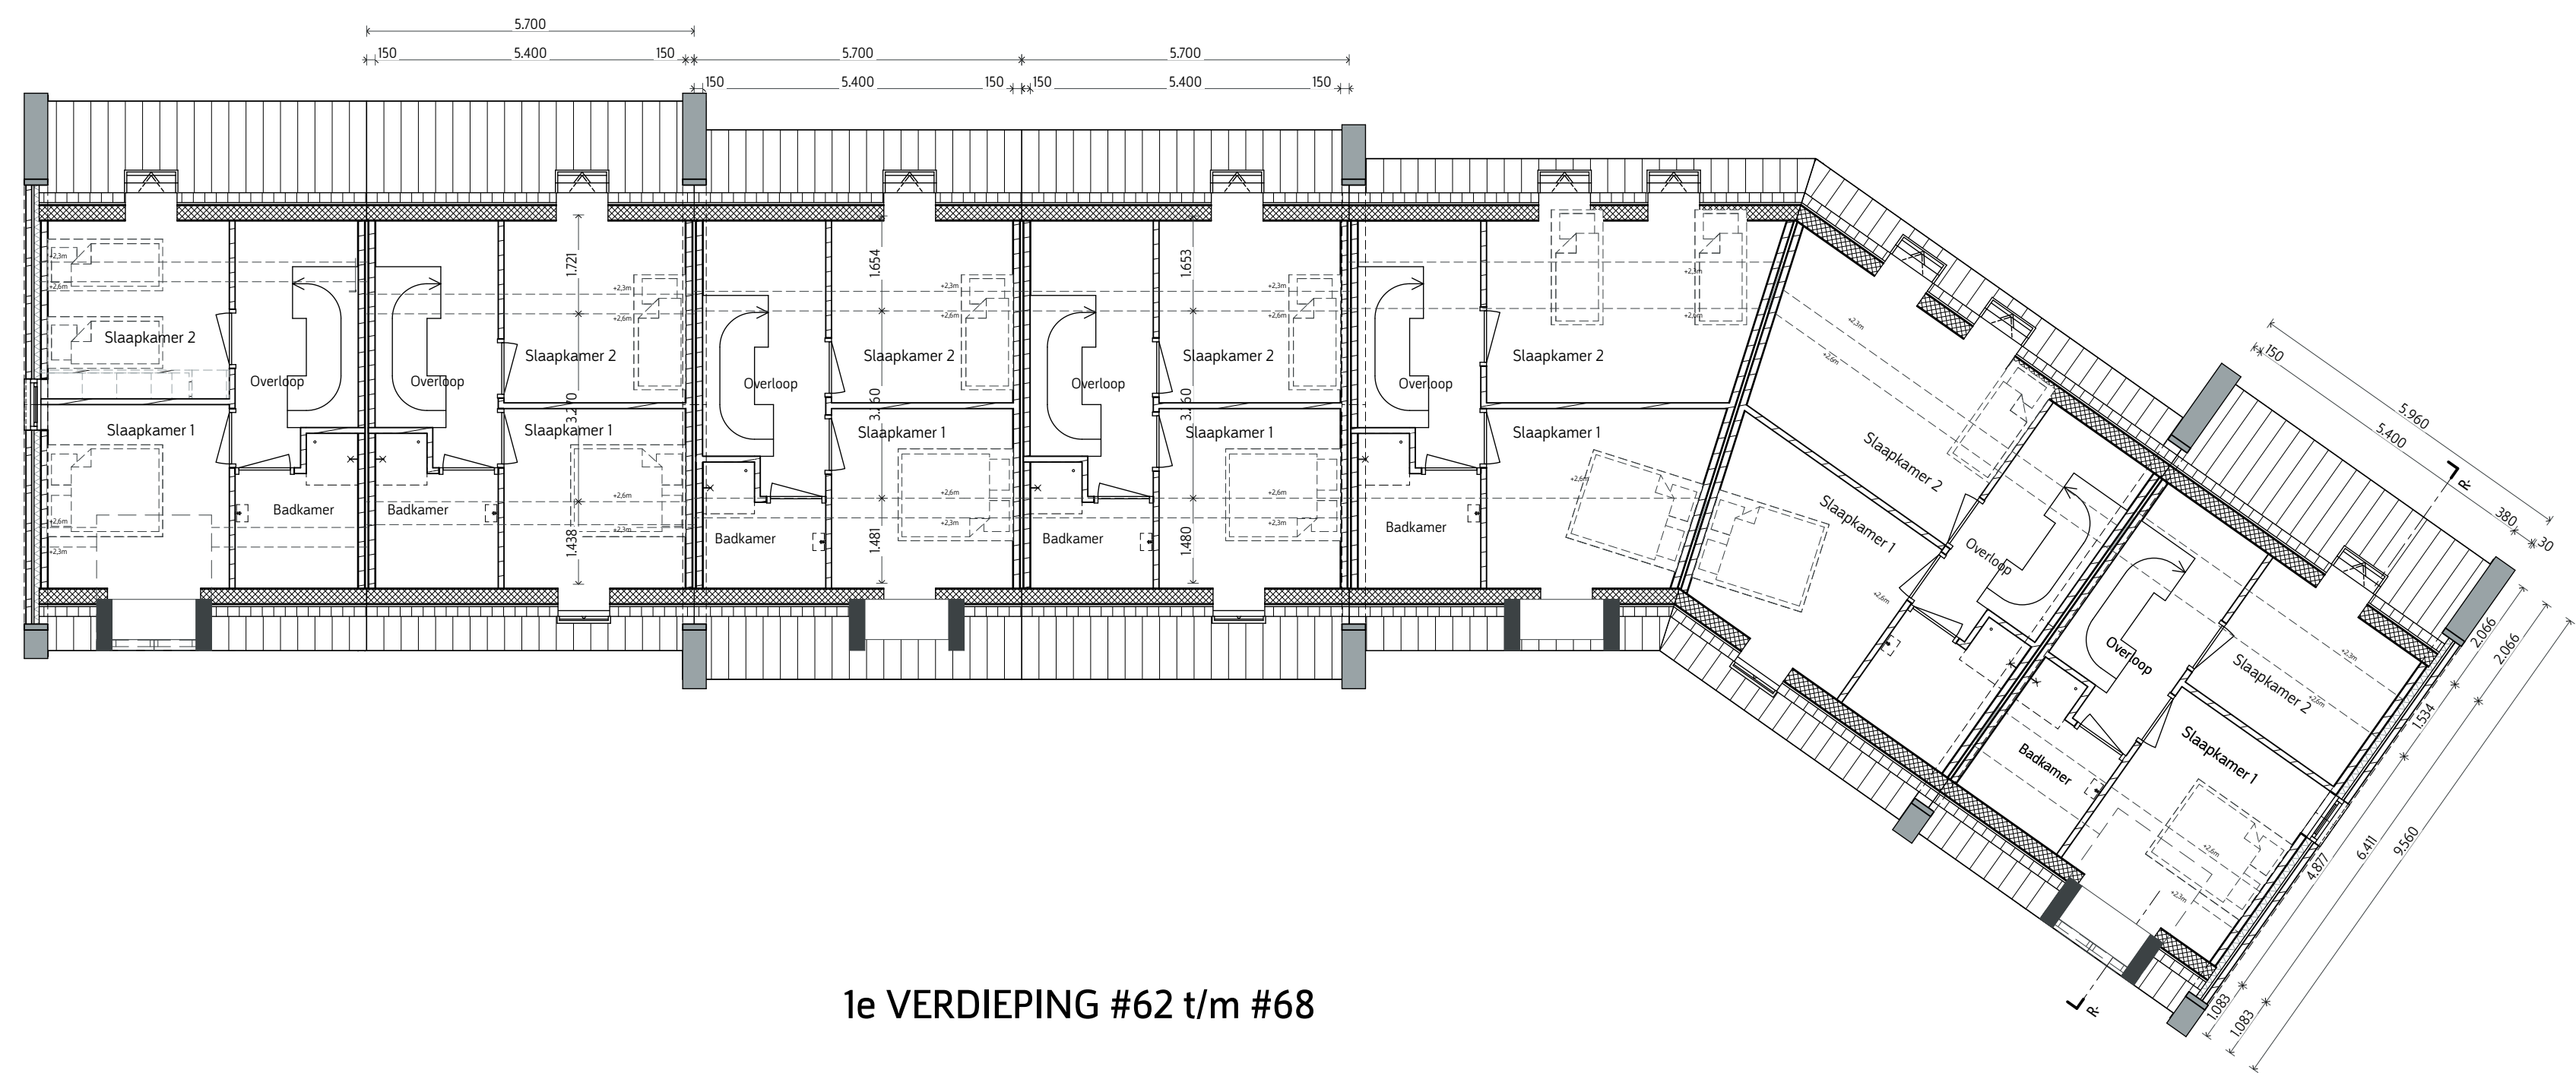

1e VERDIEPING #62 t/m #68

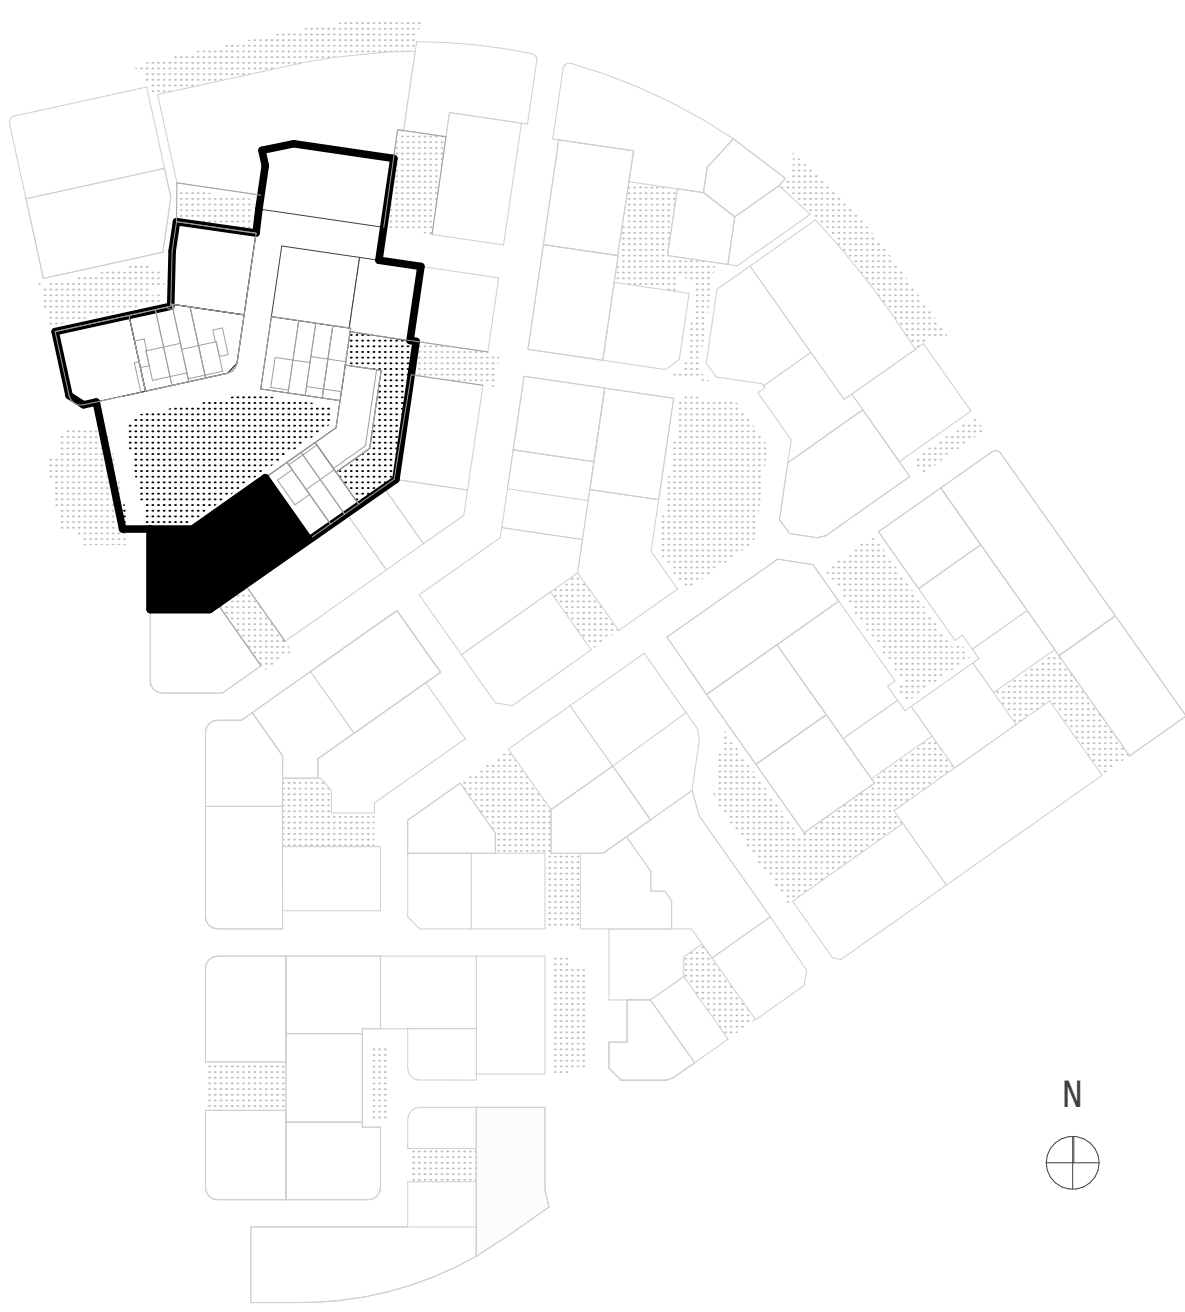

_cluster
_beeld
C-31
bouwperiode
Q1 2024
Q1 2024
dorp, statig met levendige print, dansende gevel en verspreide goot, hofwonen (geef hof functie)



Toetsbaar Bouwplan-Ontwerp'				
Projectnaam: BLK U		Energieprestatie: BENG	Schaal: 1/100	
Veldnummer: V-2		Levensloopbestendig: NEE	Formaat: A0	
Sub-Veld: SV2.1		Datum: 	Status: 	
Kavelnummer(s): 62 t/m 68				
Ondersdeel:	Plattegronden, Gevels en Doorsneden			
Opmerkingen:				

The logo for 'Zeehelden' features a stylized orange flame or sun icon to the left of the text 'Zeehelden' in a bold, blue, sans-serif font.