




VOORAANZICHT #73 t/m #76



ACHTERAANZICHT #73 t/m #76

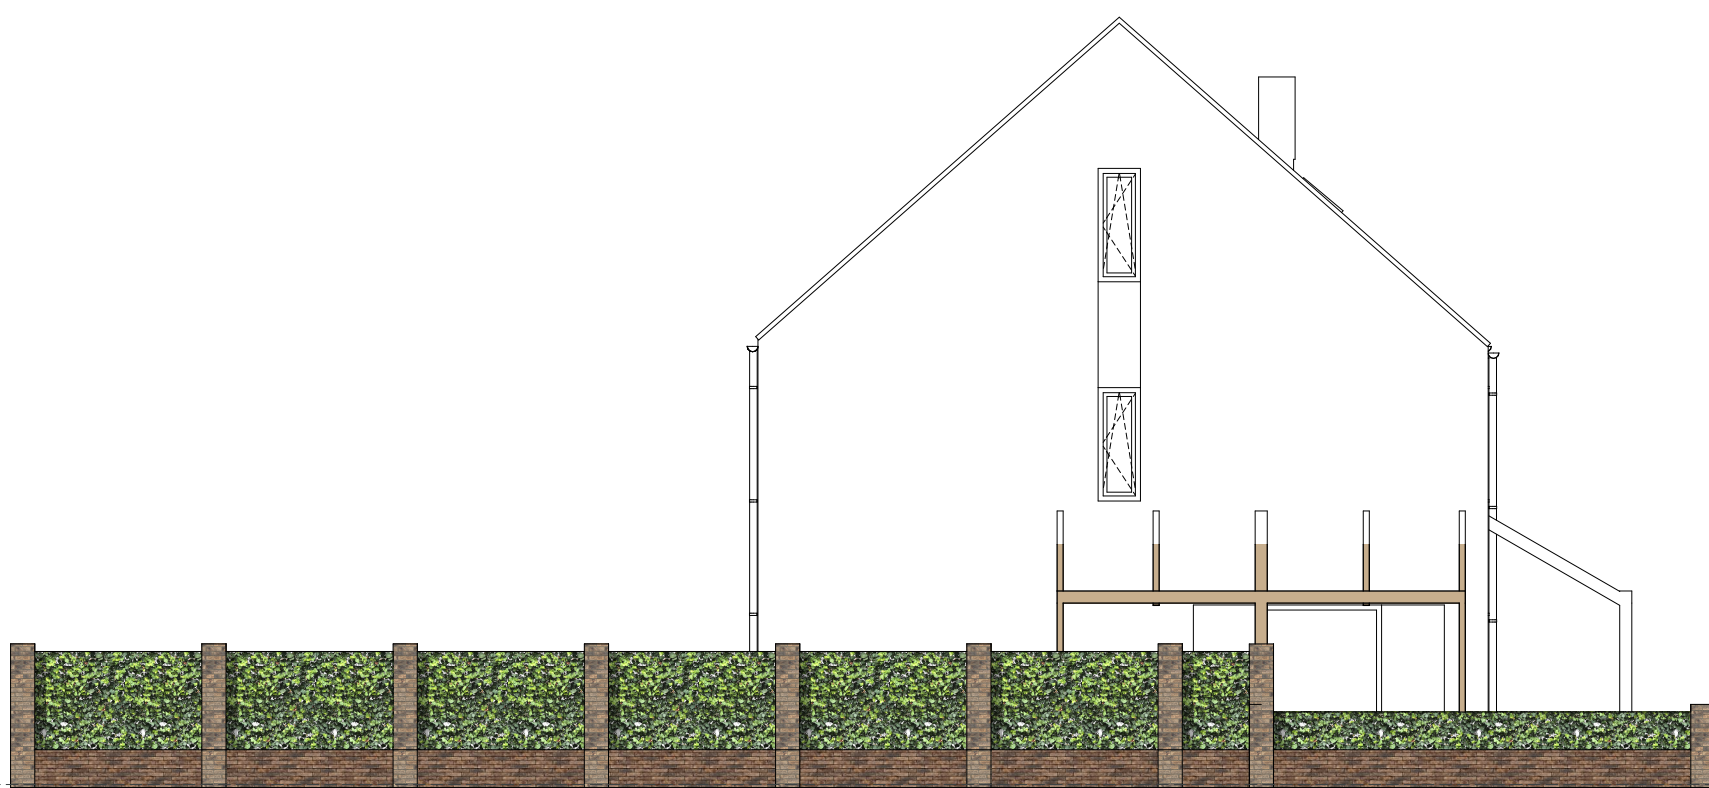

ZIJAAANZICHT LINKS #76



ZIJAAANZICHT LINKS #76




C-3D



ACHTERAANZICHT #69 t/m #71




VOORAANZICHT #69 t/m #71

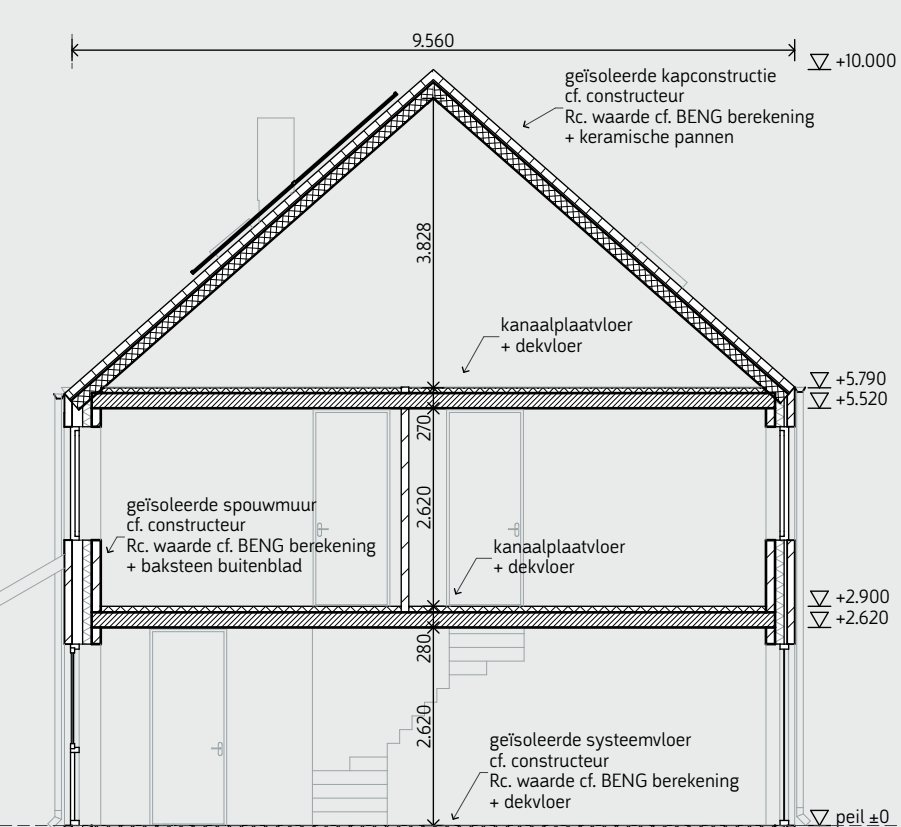


DWARSDOORSNEDE RIJWONING




ZIJAAANZICHT RECHTS #69

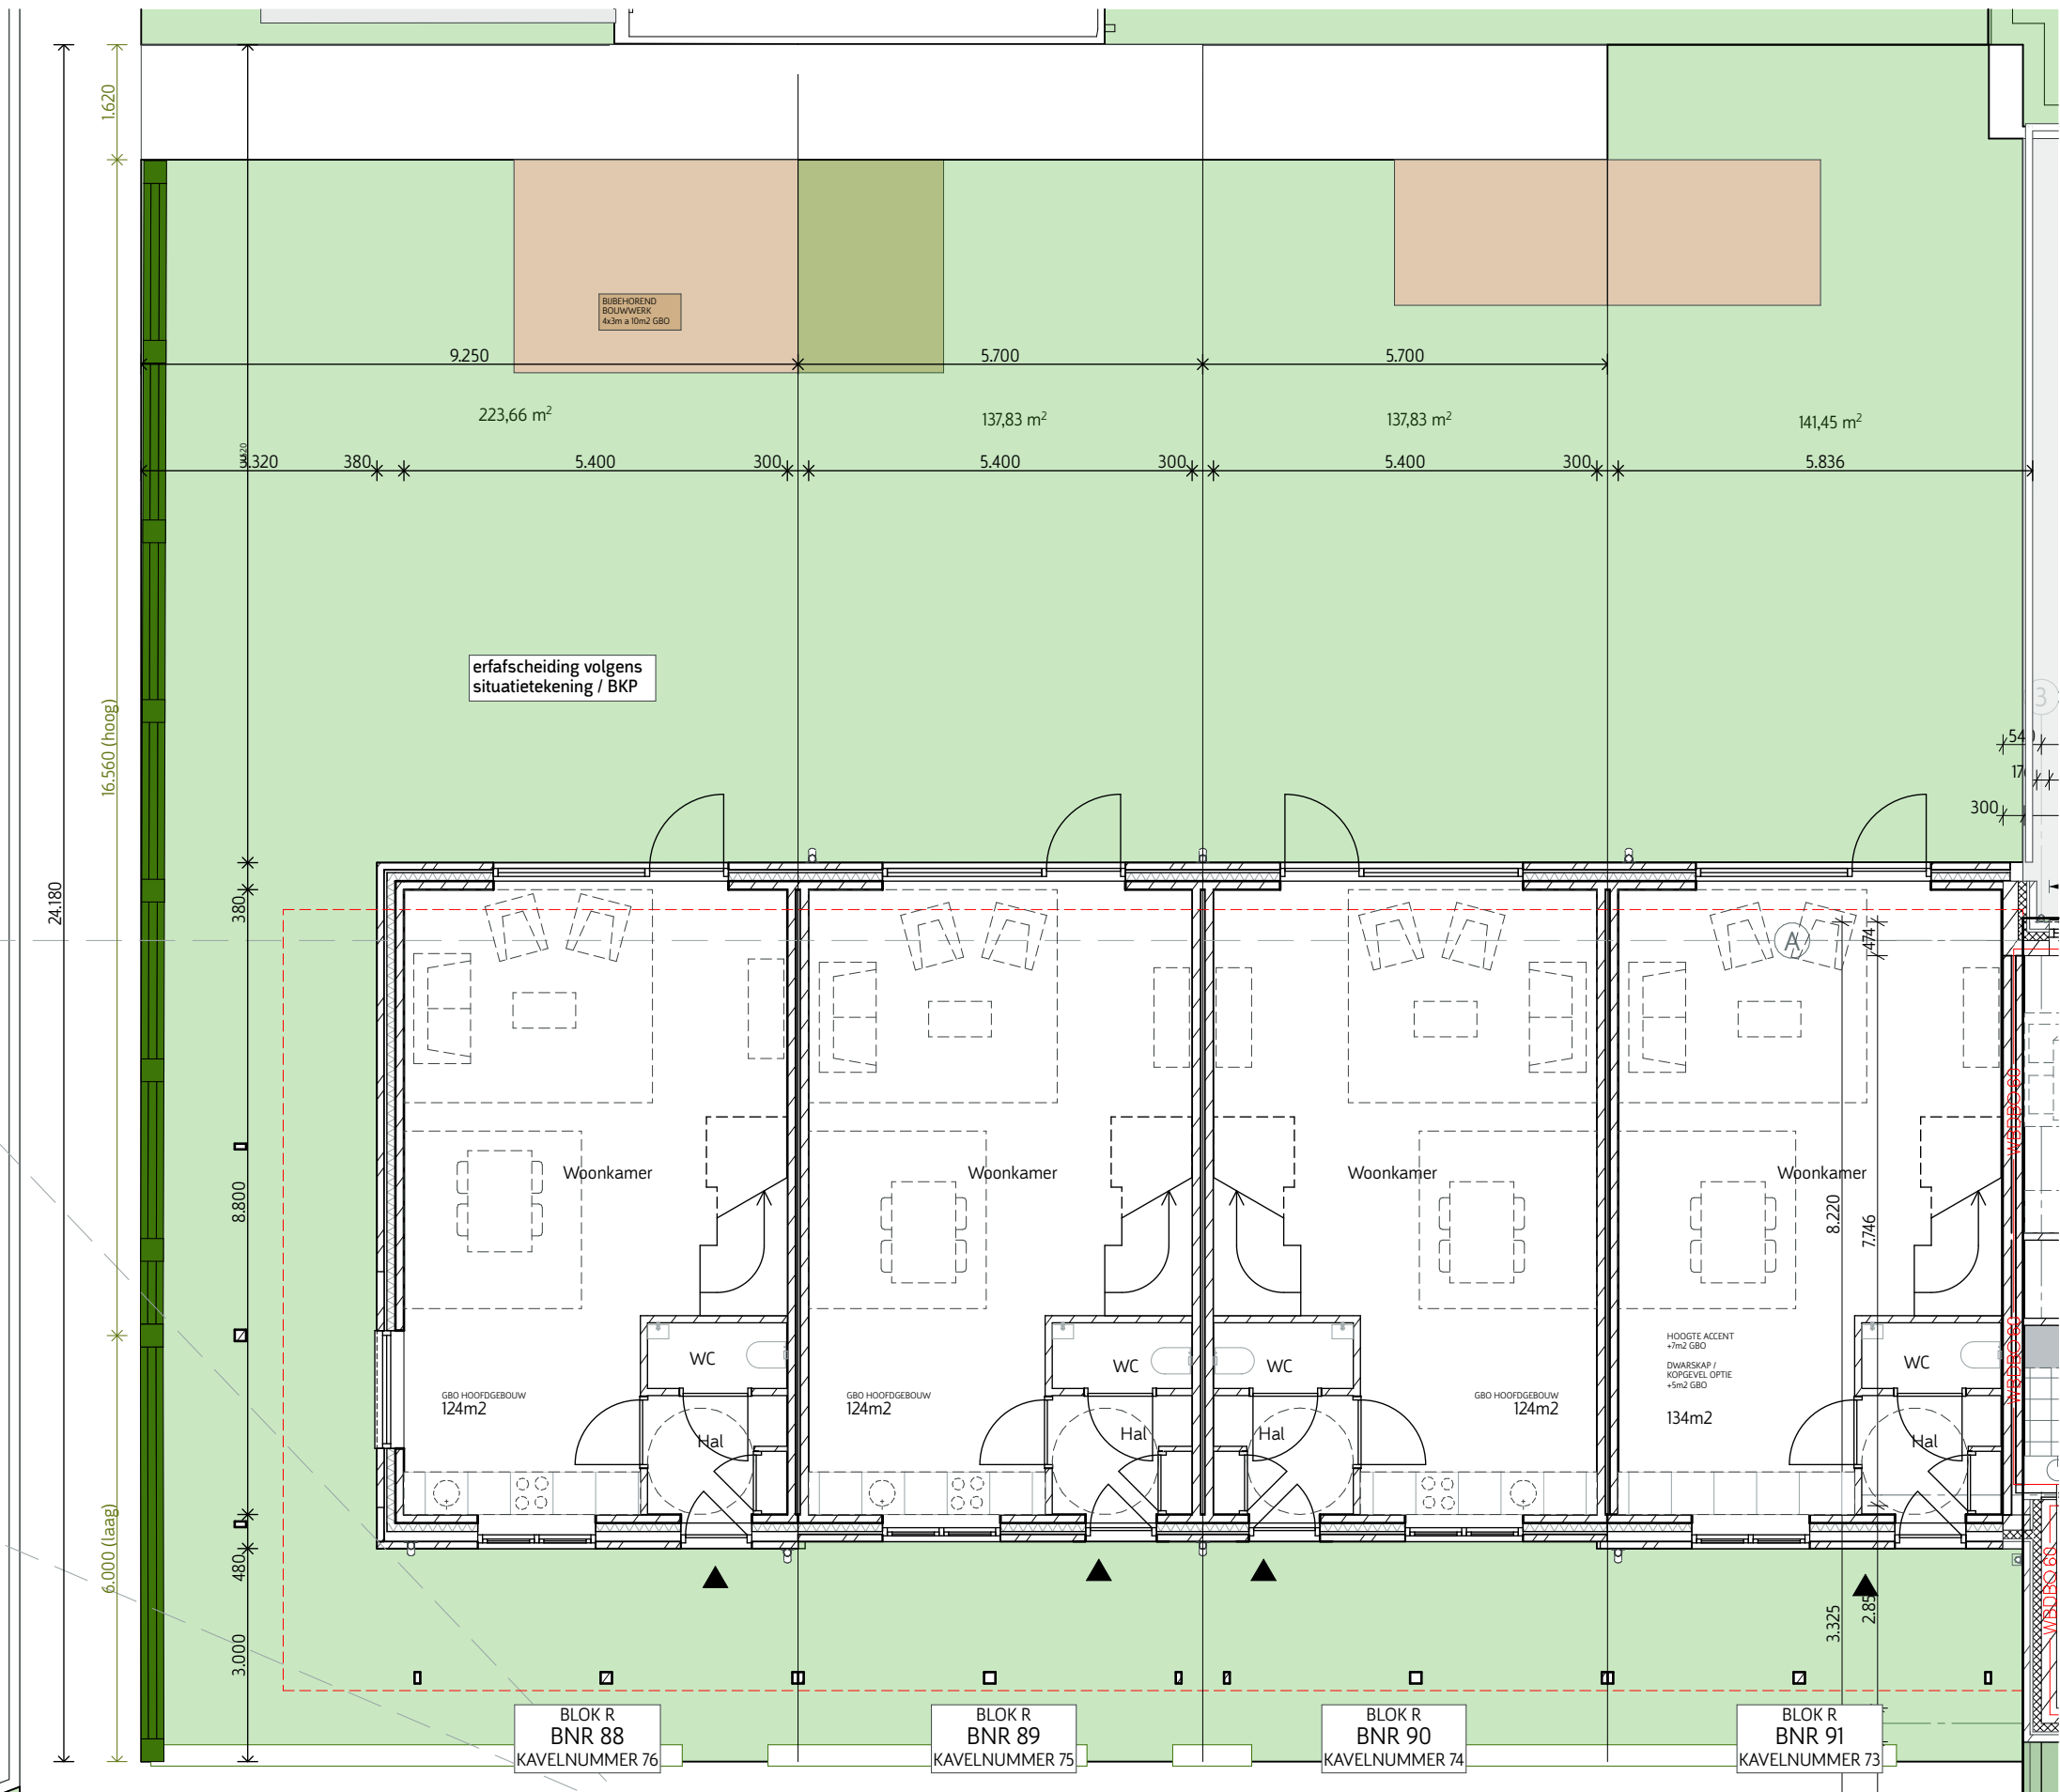

BEGANE GROND #73 t/m #76

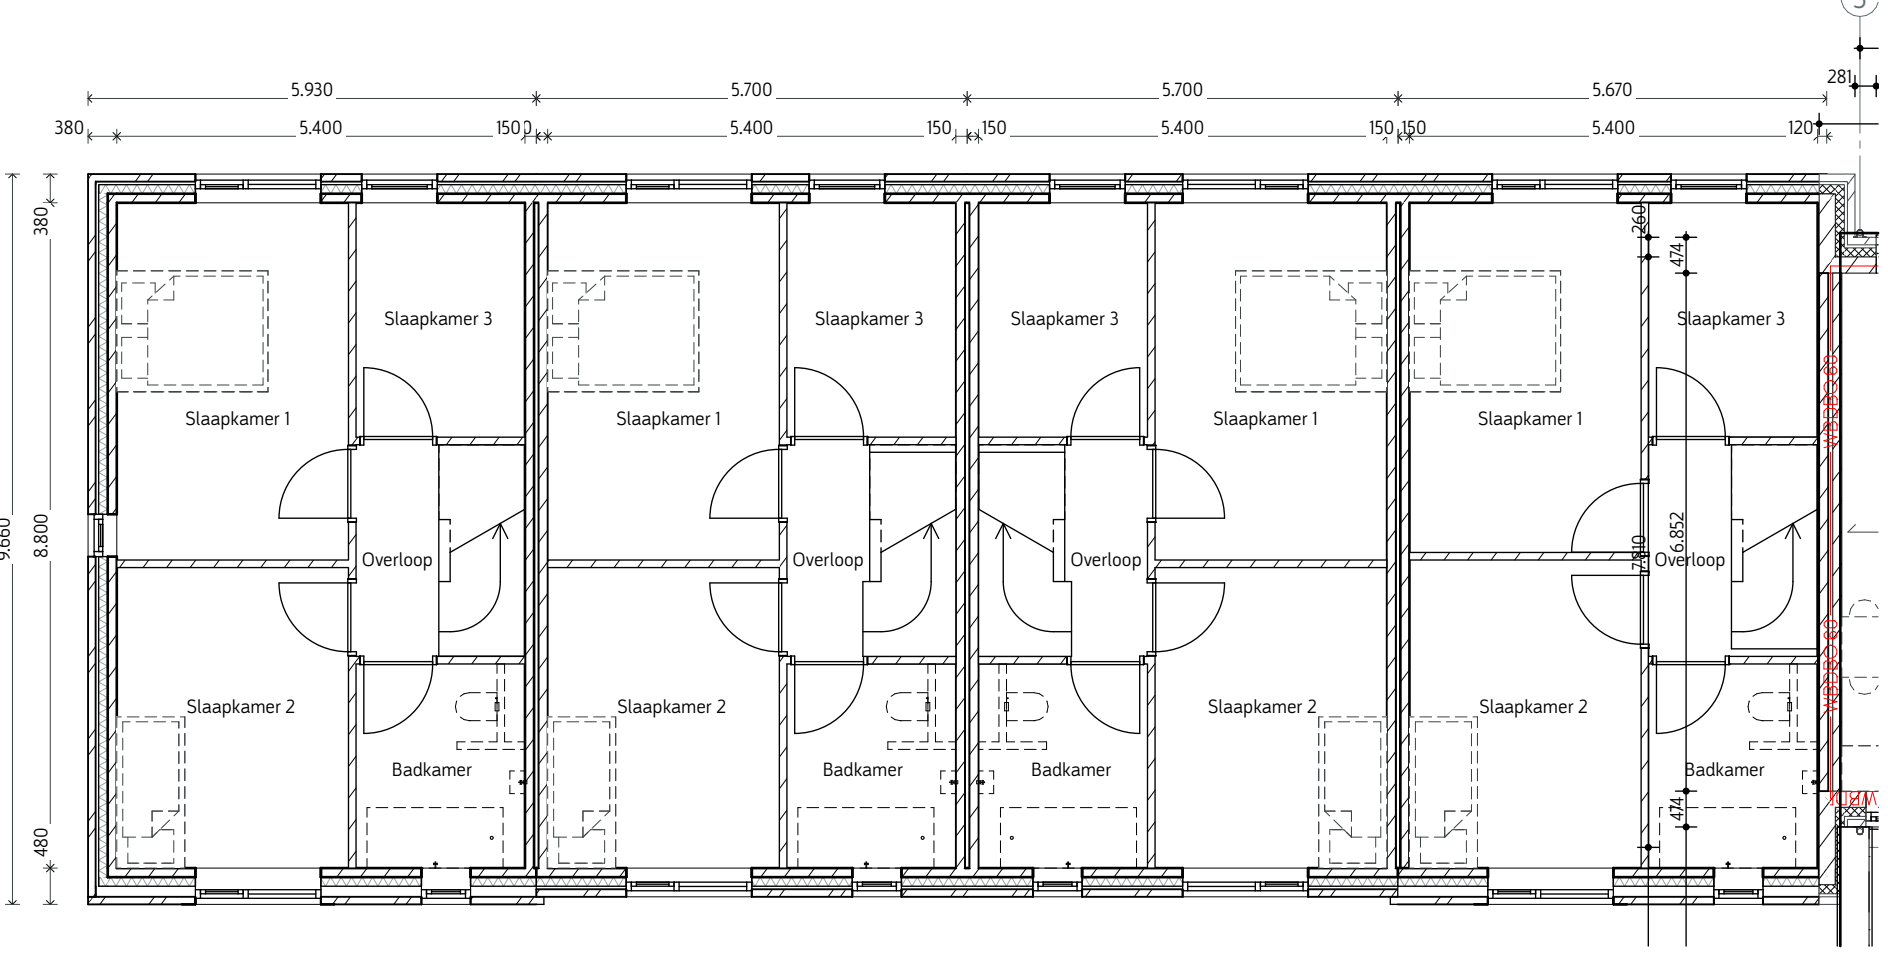

1e VERDIEPING #73 t/m #76

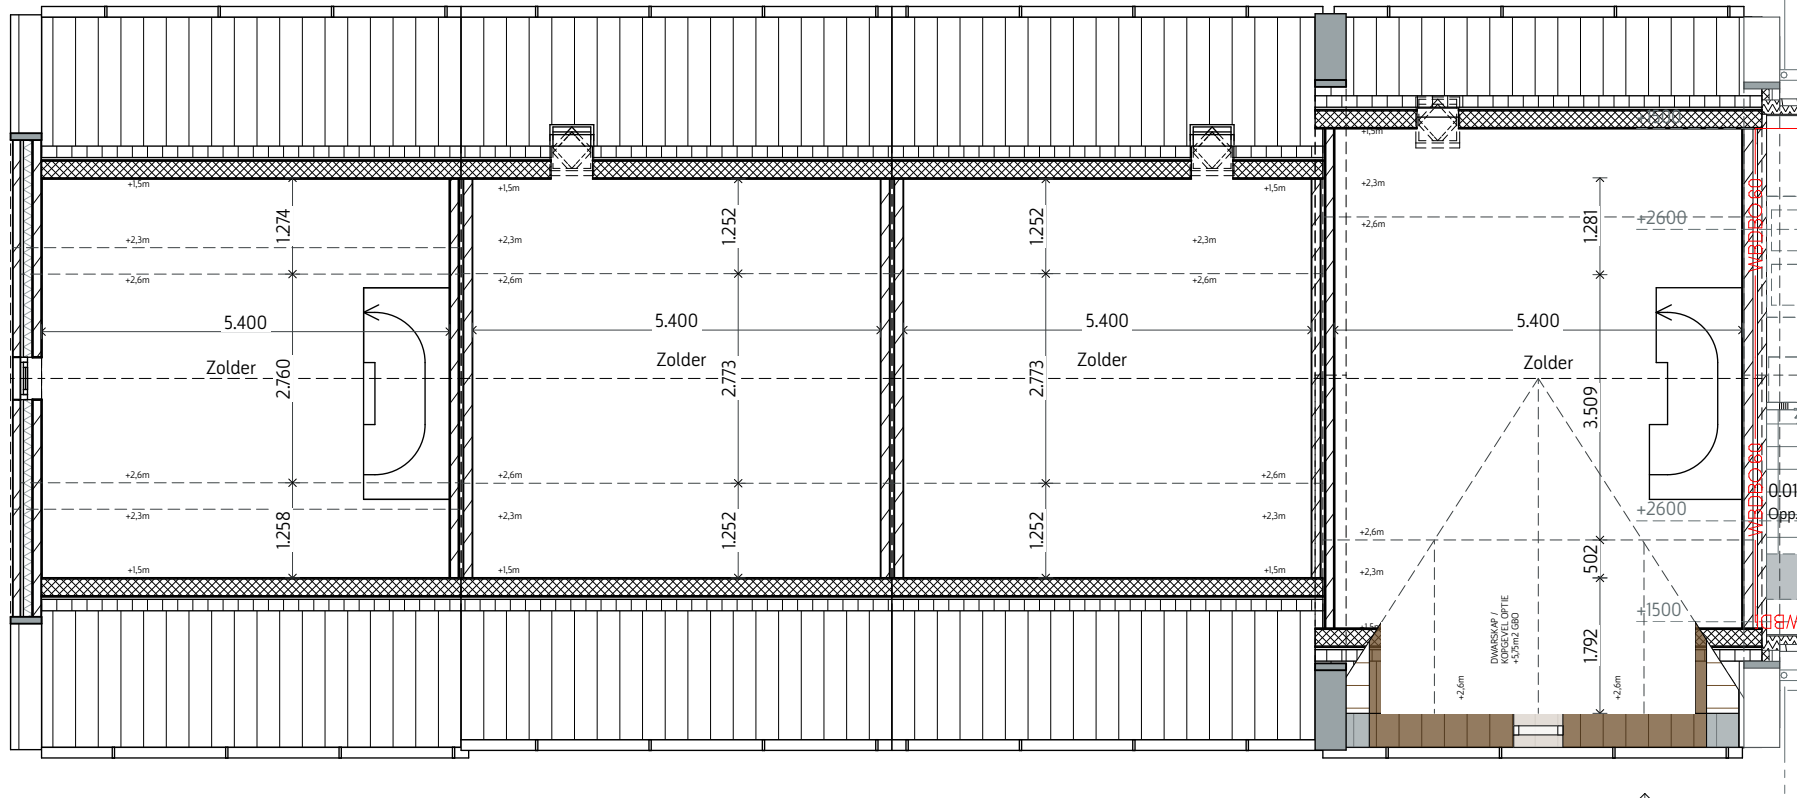

2e VERDIEPING #73 t/m #76

#73 hoogteaccent ingevoerd, uitvoeren met kopgevel is in plattegrond uitgevoerd (maar niet wenselijk). Zie opmerkingen hiernaast (vooraanzicht #73)




VOORAANZICHT CONFORM UITVRAAG GEMEENTE #73 t/m #76

#73 uitvoeren met kopgevel. Dit is onwenselijk vanuit architectonisch opzicht. Advies: niet uitvoeren met dwarskap, maar met langskap (zie 3d van C-3D). Met een langskap wordt de eenheid met de appartementen versterkt en daarmee de eenheid van het 'hof-wonen'; die op haar beurt de hof een duidelijkere wand geeft en betekenis.




C-3G

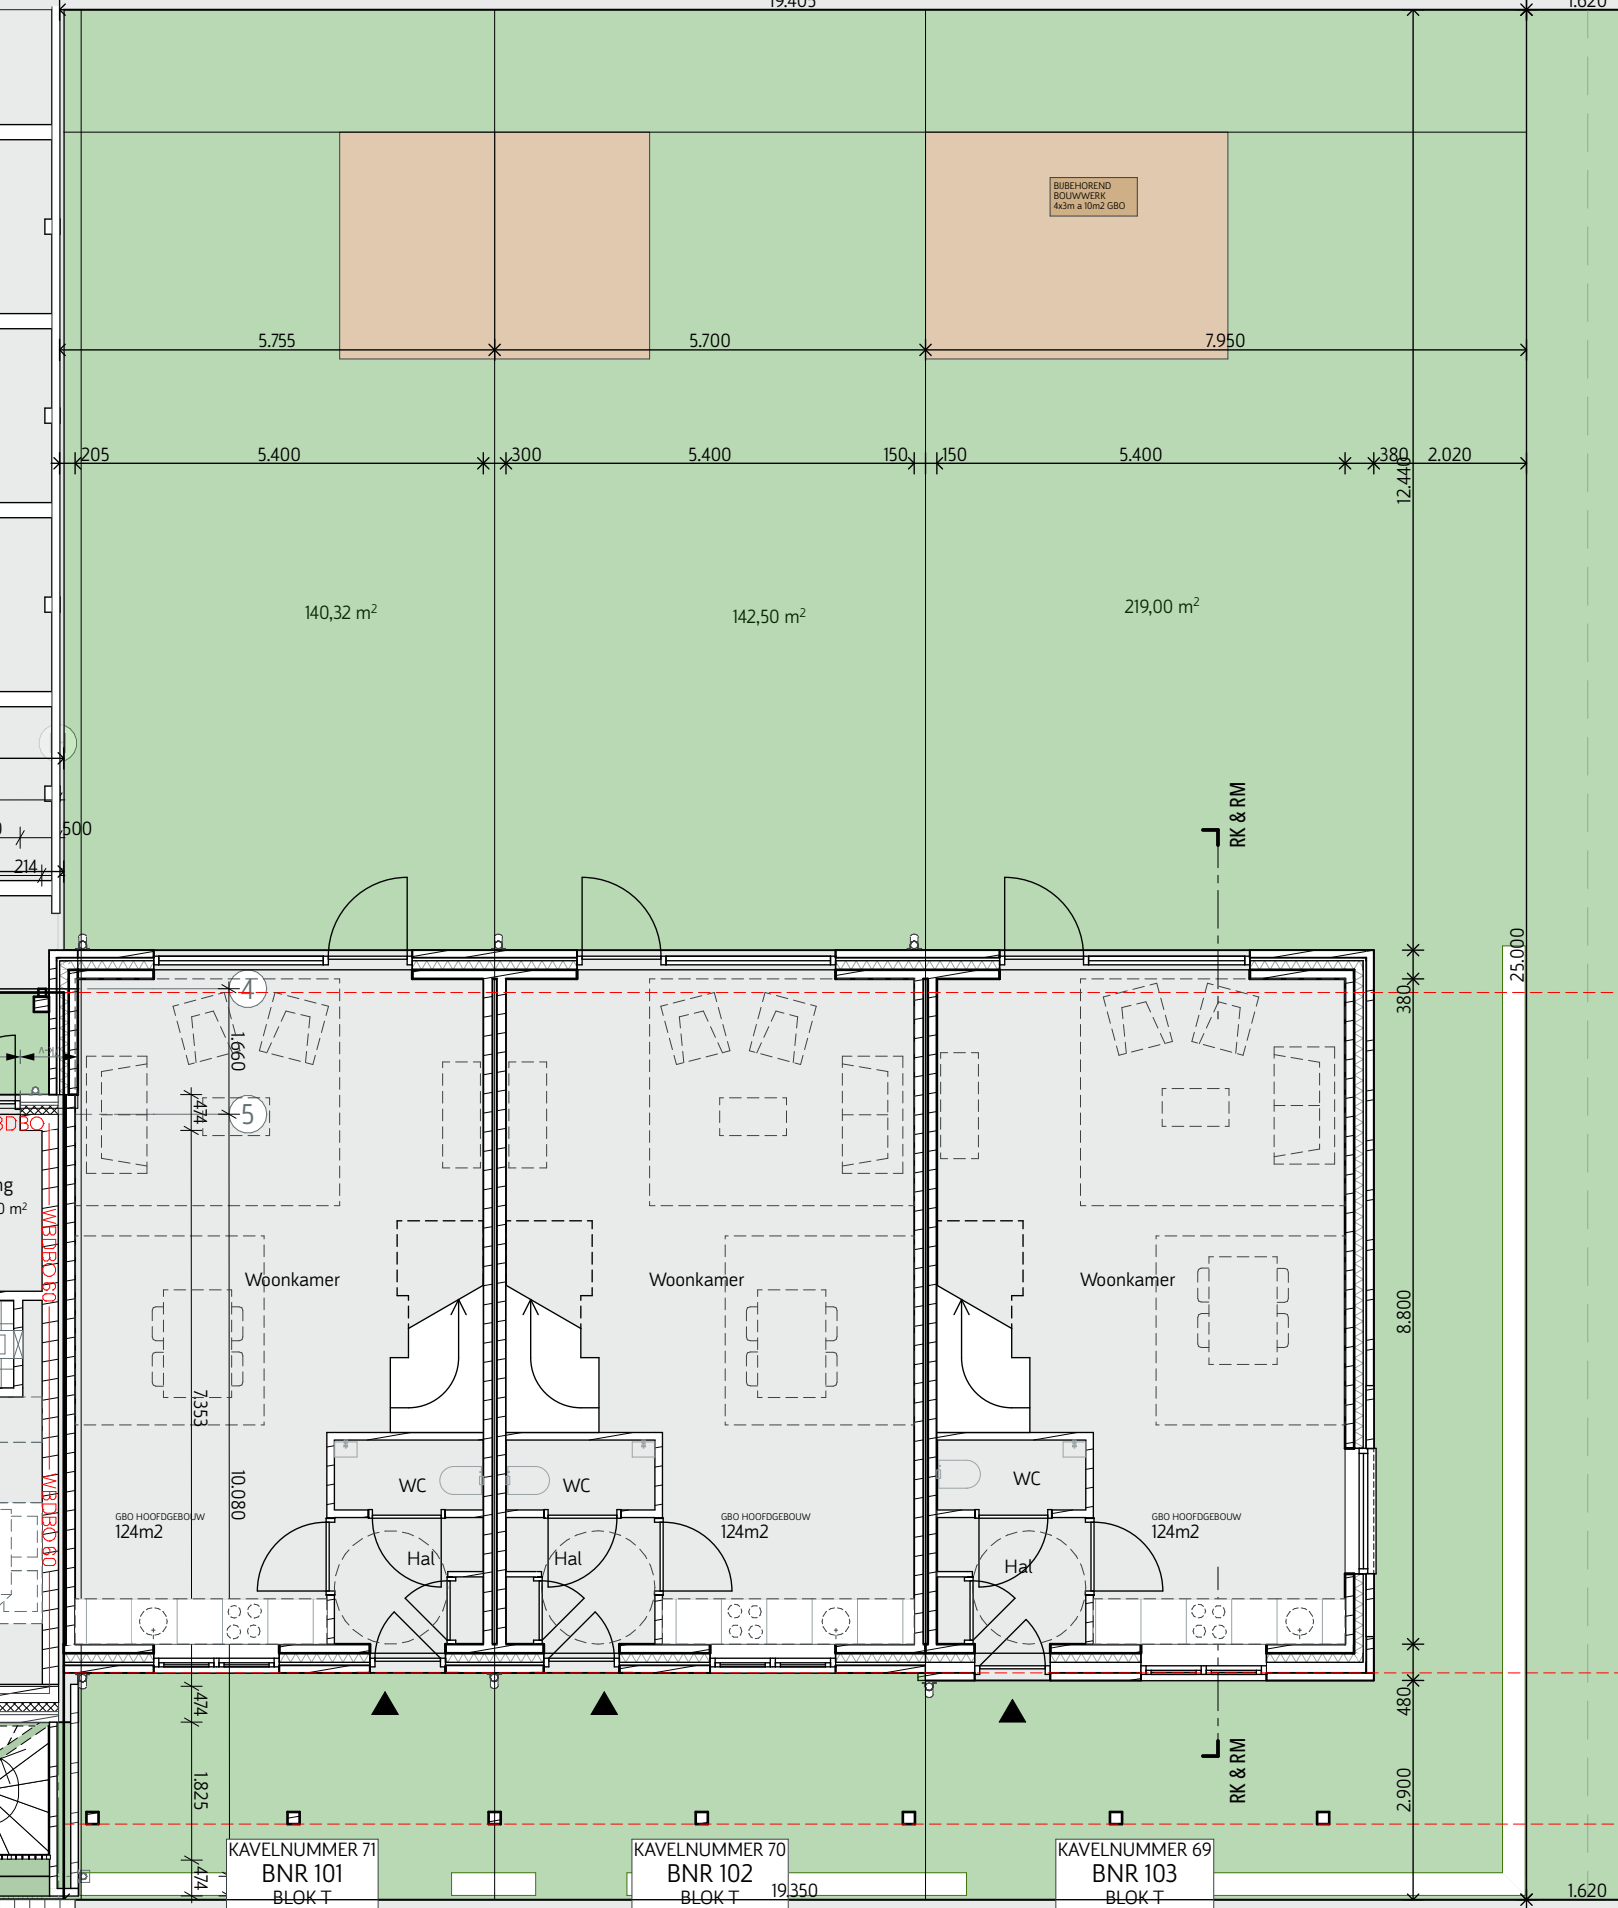

BEGANE GROND #69 t/m #71

ERF AFSCHEIDING CONFORM BKP; ZIE SITUATIE TEKENING

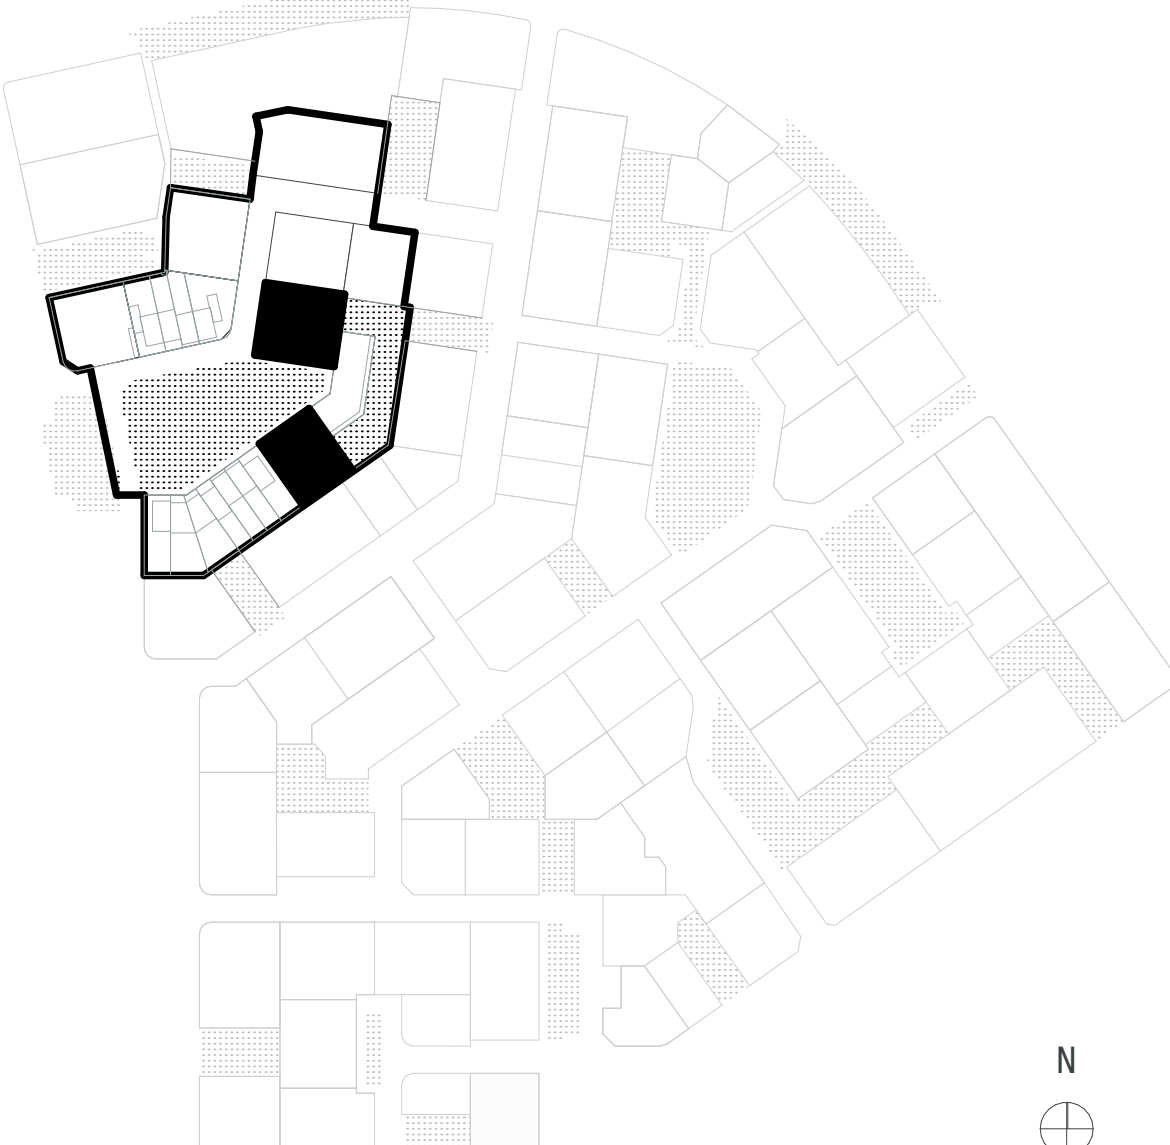

cluster bouwperiode
beeld
dorp, statig met levendige print, dansende gevel en verspreide goot, hofwonen (geef hof functie)



Toetsbaar Bouwplan-Ontwerp'					
Projectnaam: BLOK R&T		Energieprestatie: BENG		Schaal: 1/100	
Veldnummer: V-2		Levensloopbestendig: NEE		Formaat: A0	
Sub-Veld: SV-2.2		Datum: 13-10-2023		Status:	
Kavelnummer(s): 69 t/m 71 & 73 t/m 76					
Ondersdeel:	Plattegronden, Gevels en Doorsneden				
Opmerkingen:					
					

