



VOORAANZICHT #72

ONDER DOORGANG

VOORAANZICHT #72




ACHTERAANZICHT #72

ONDER DOORGANG



ACHTERAANZICHT #72

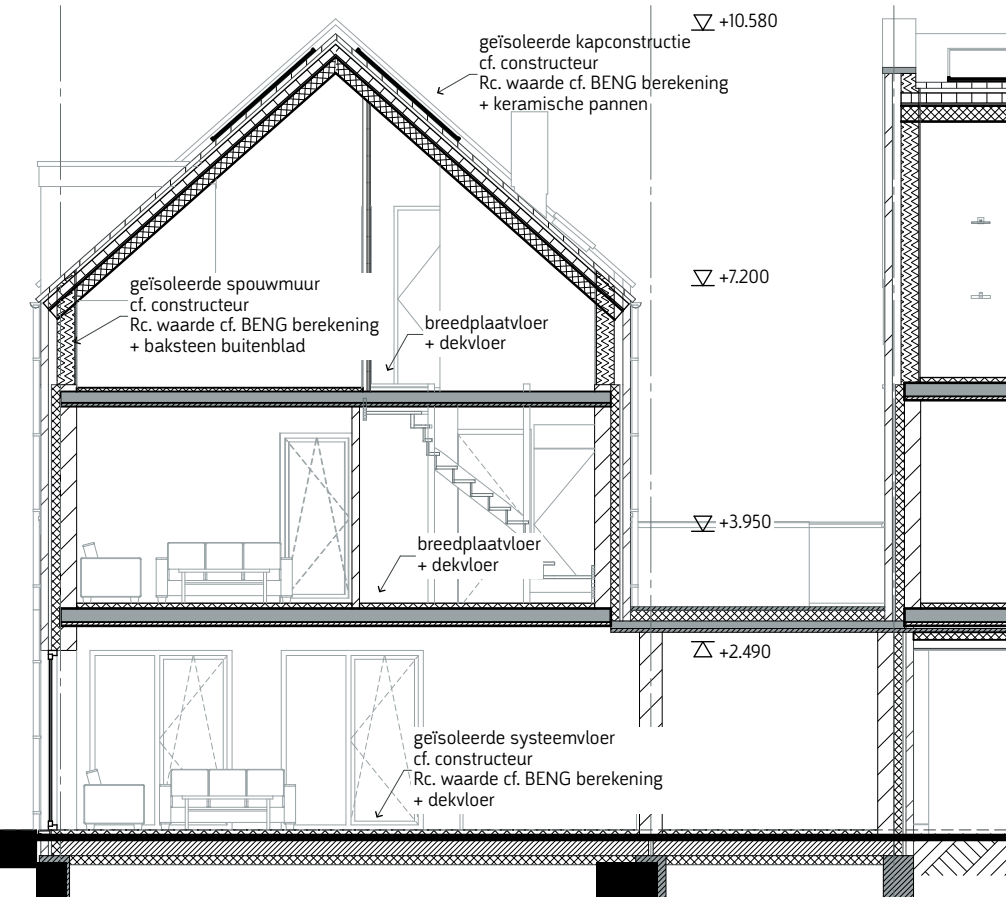

DWARSDOORSNEDE APPARTEMENT



ZUAANZICHT LINKS #72



C-3E DOORGANG




C-3E PARKEER



C-3E




C-3E VOGELVIEW

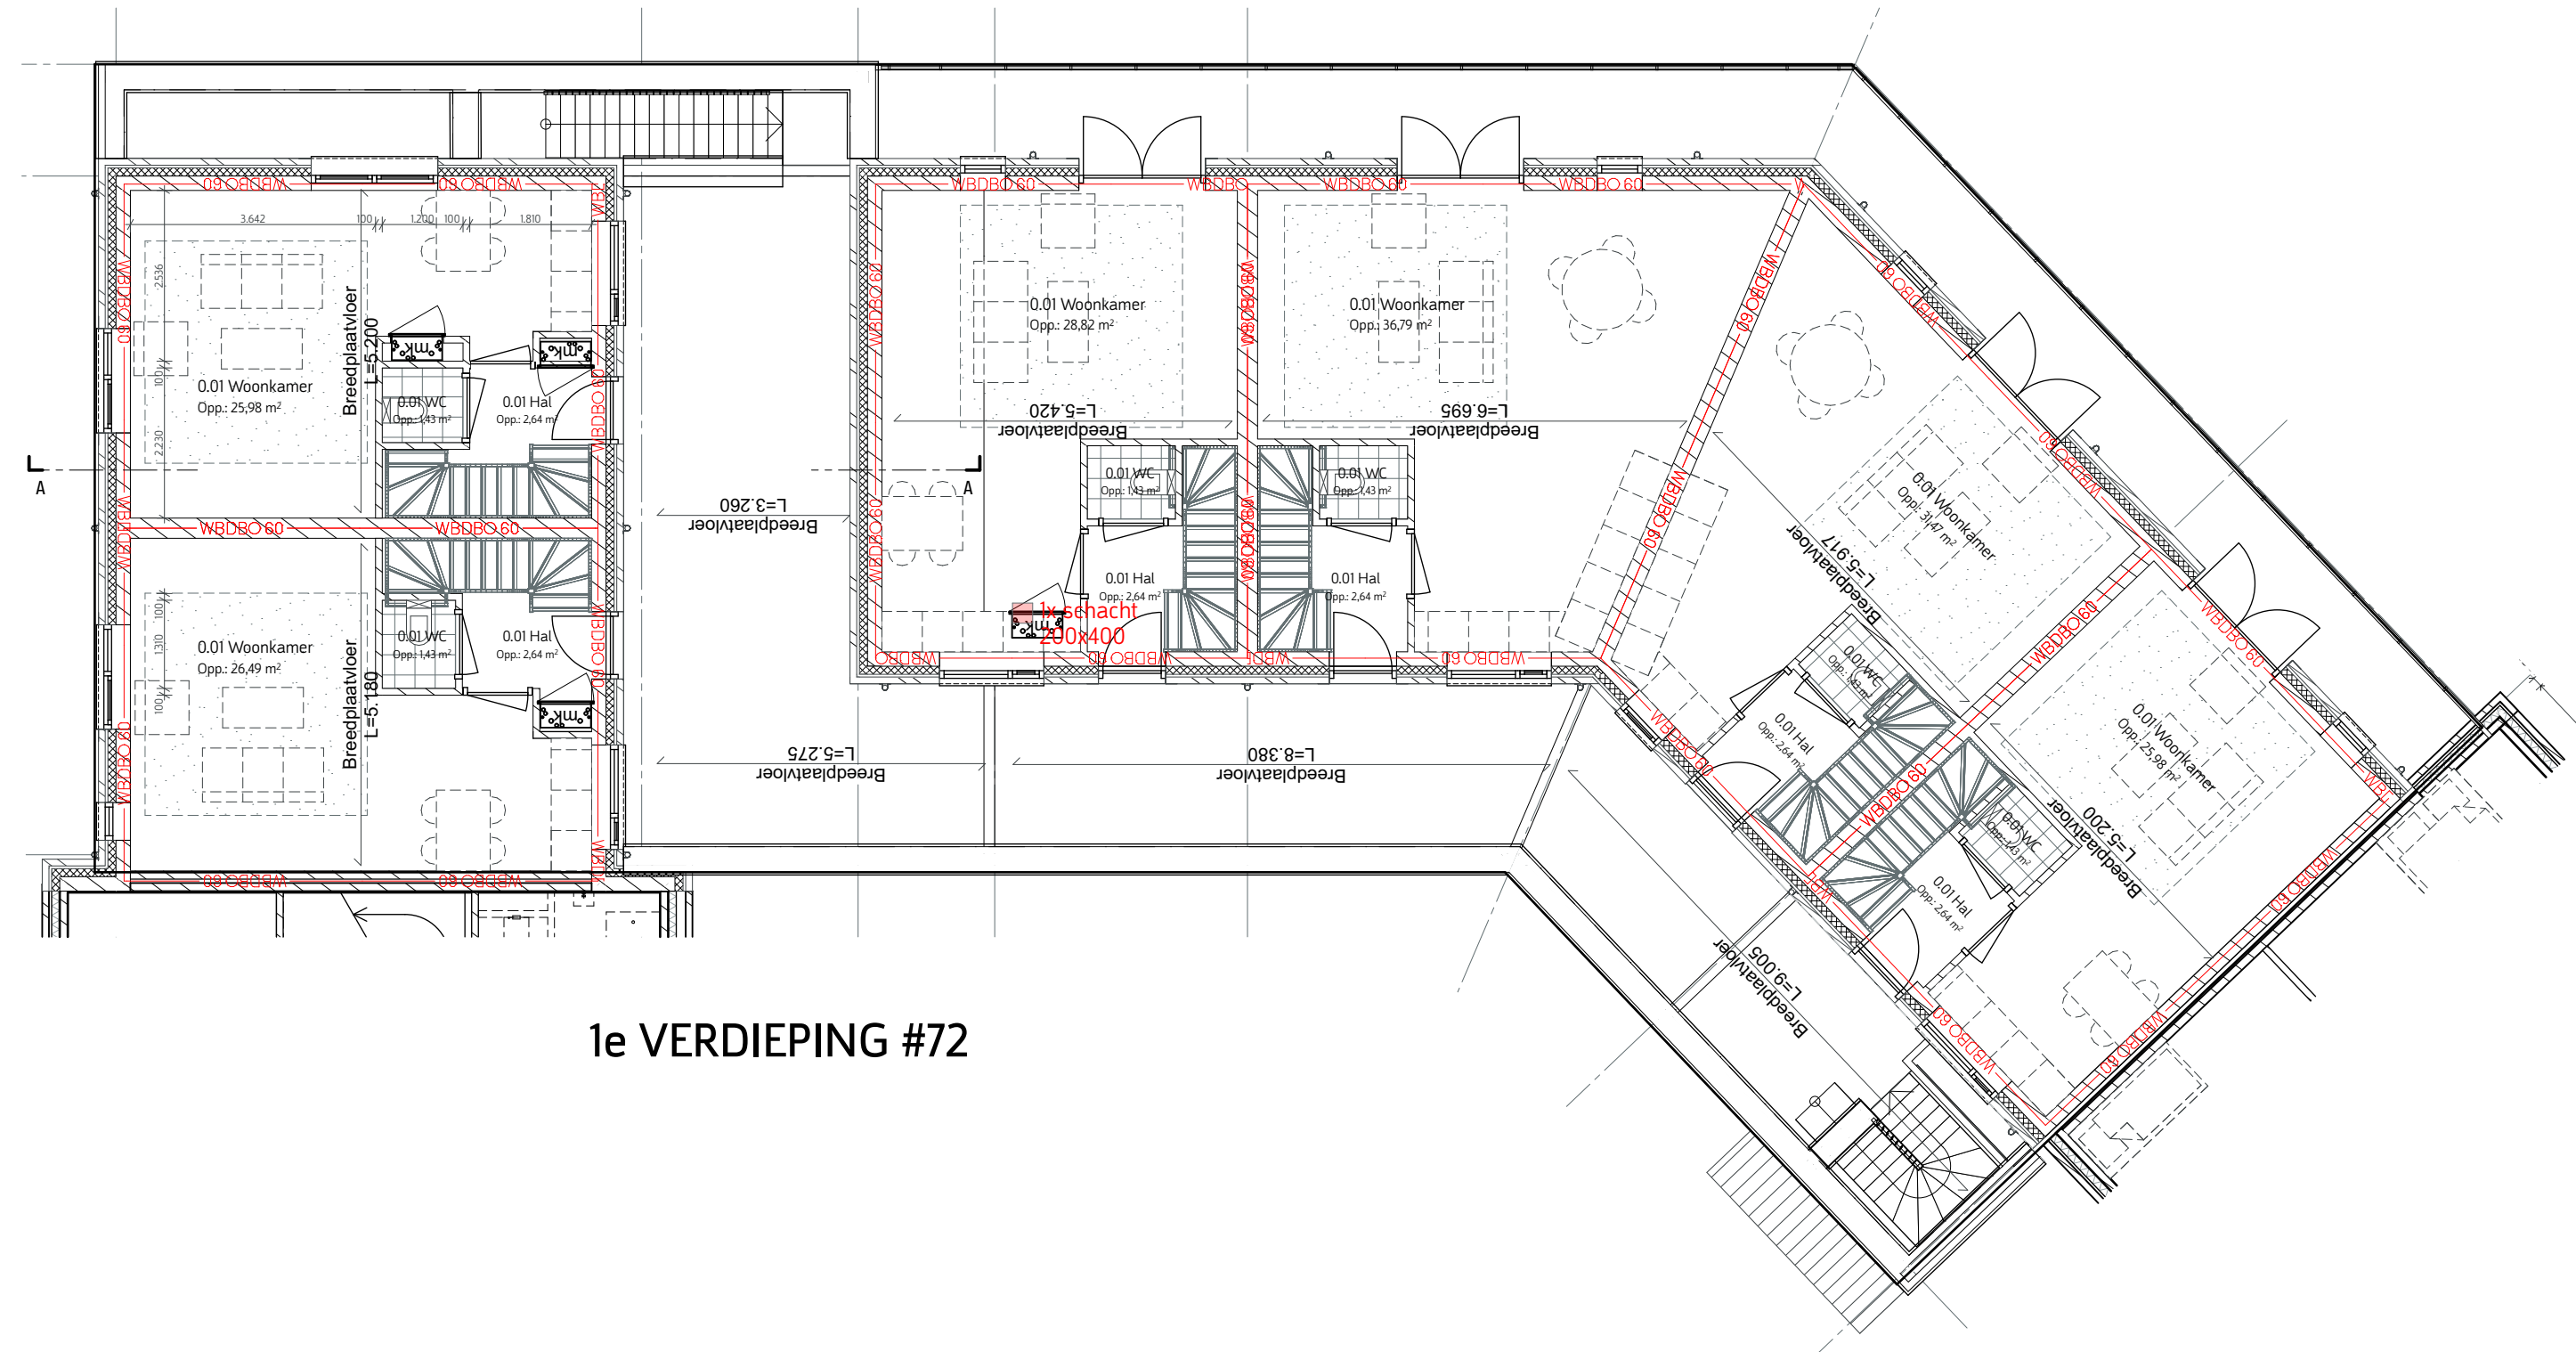


1e VERDIEPING #72




ZUAANZICHT TUSSEN #72

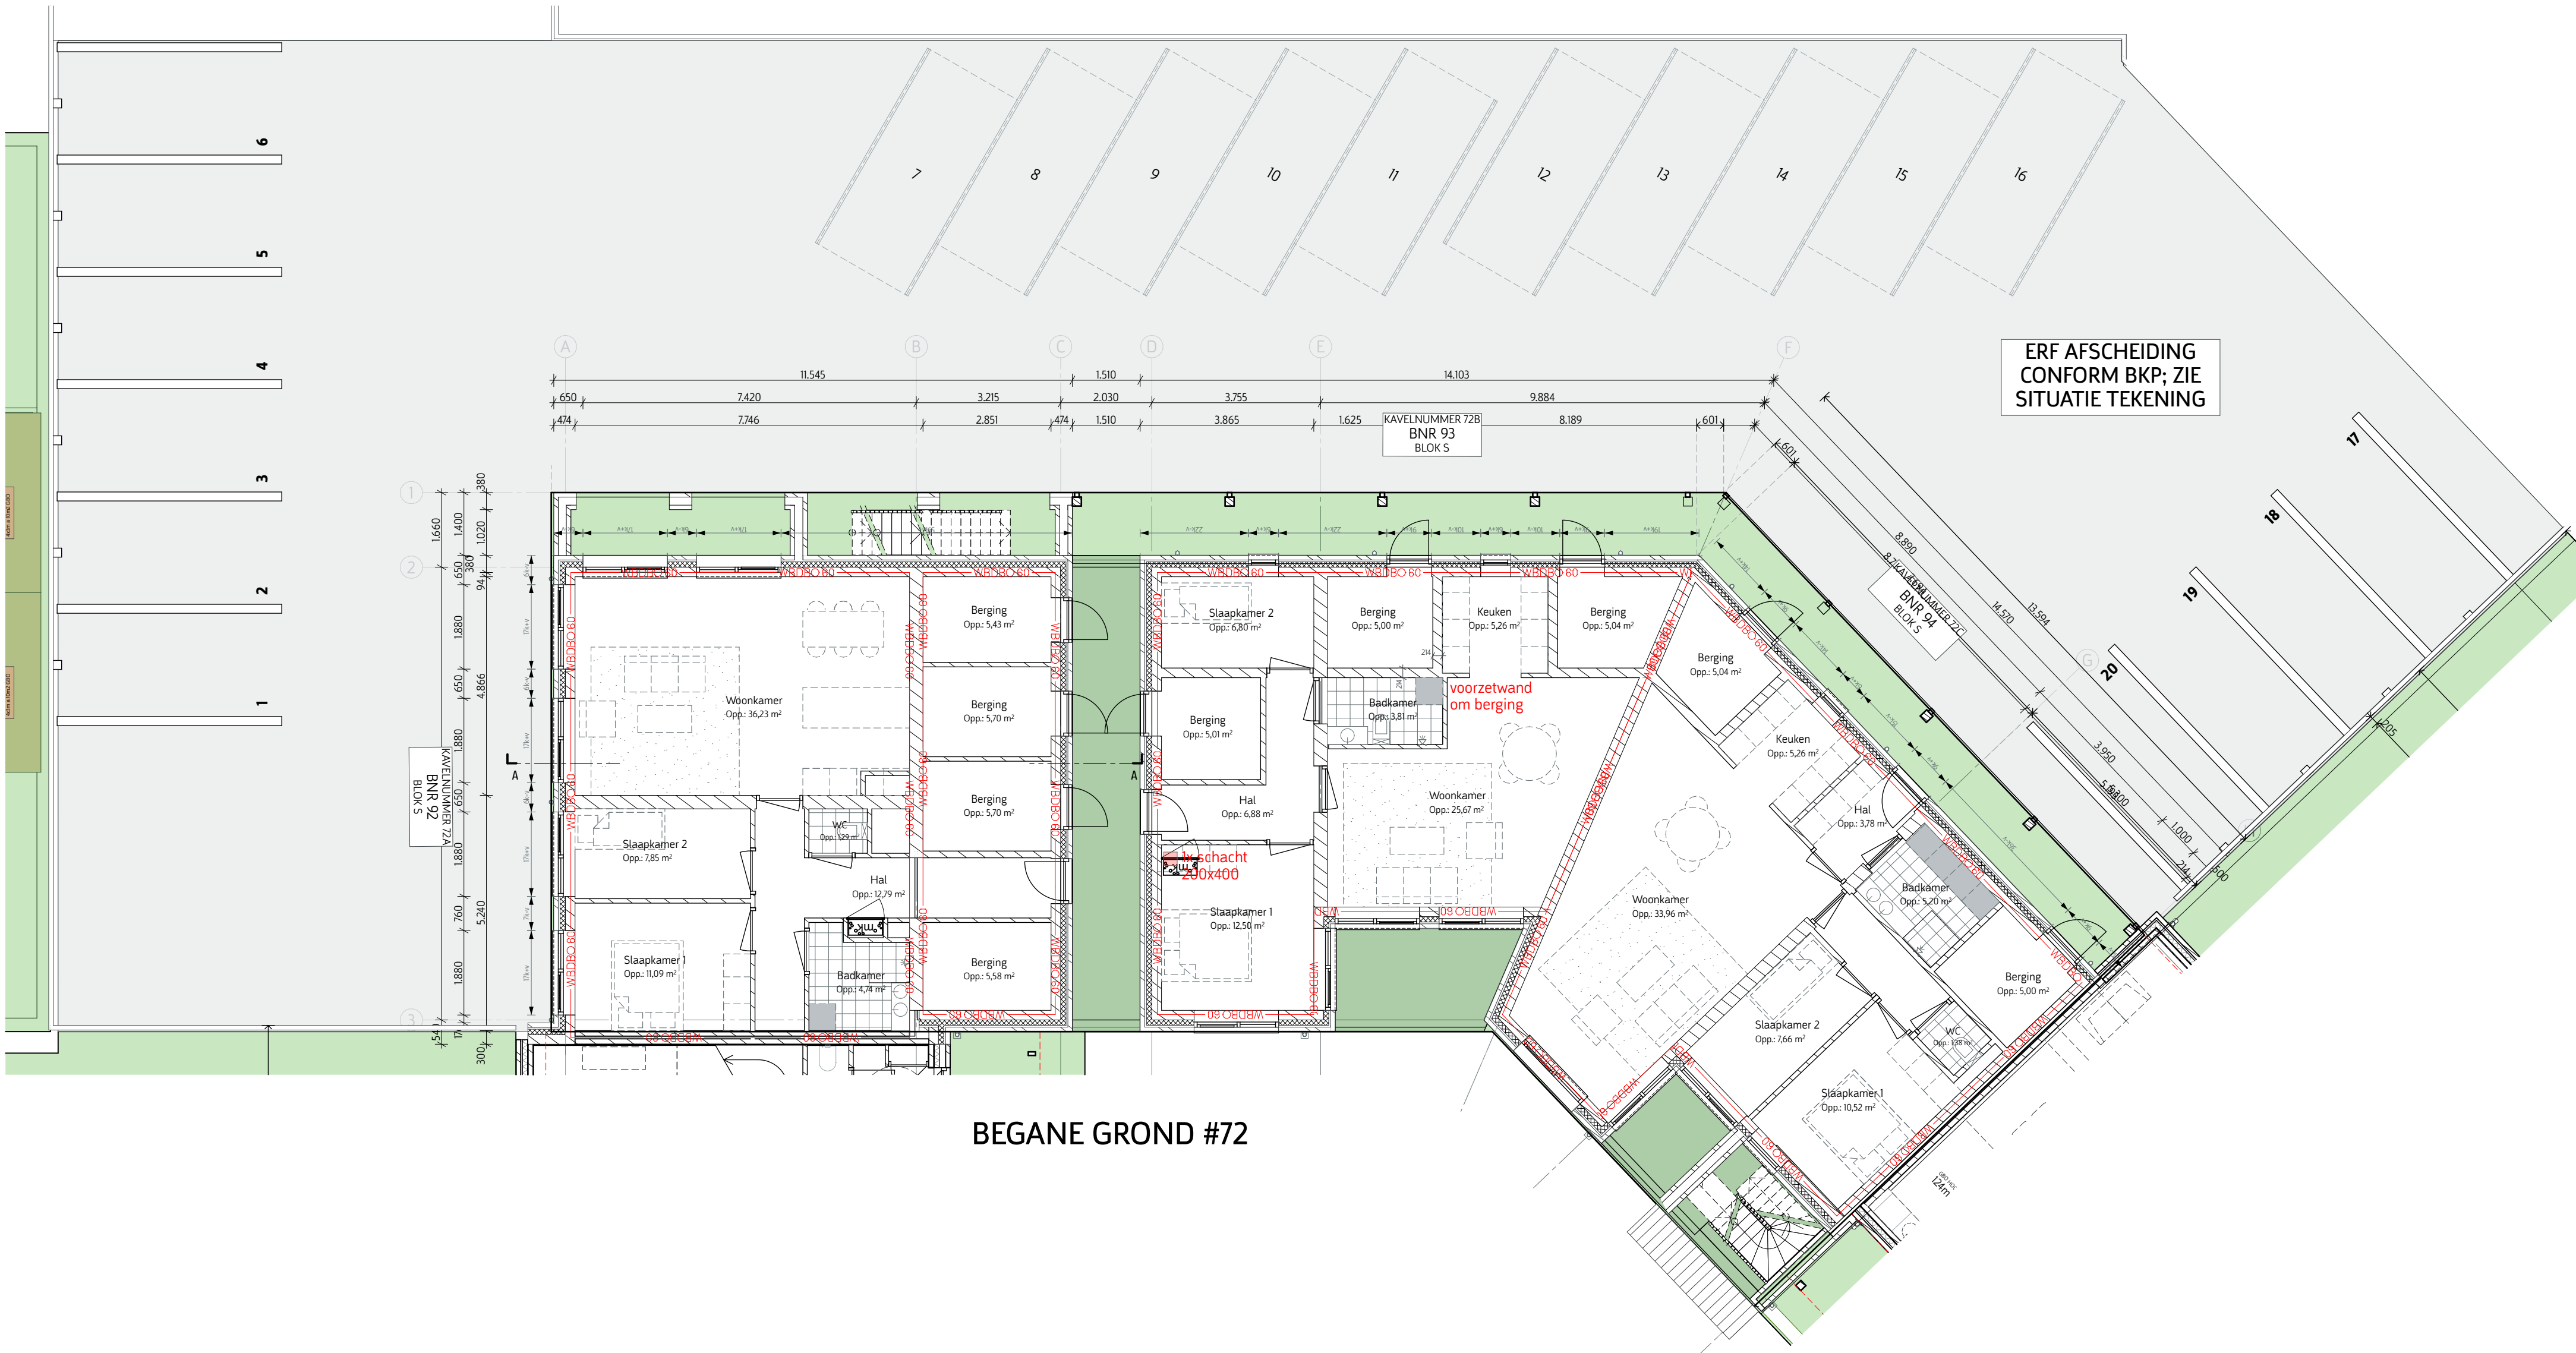

BEGANE GROND #72

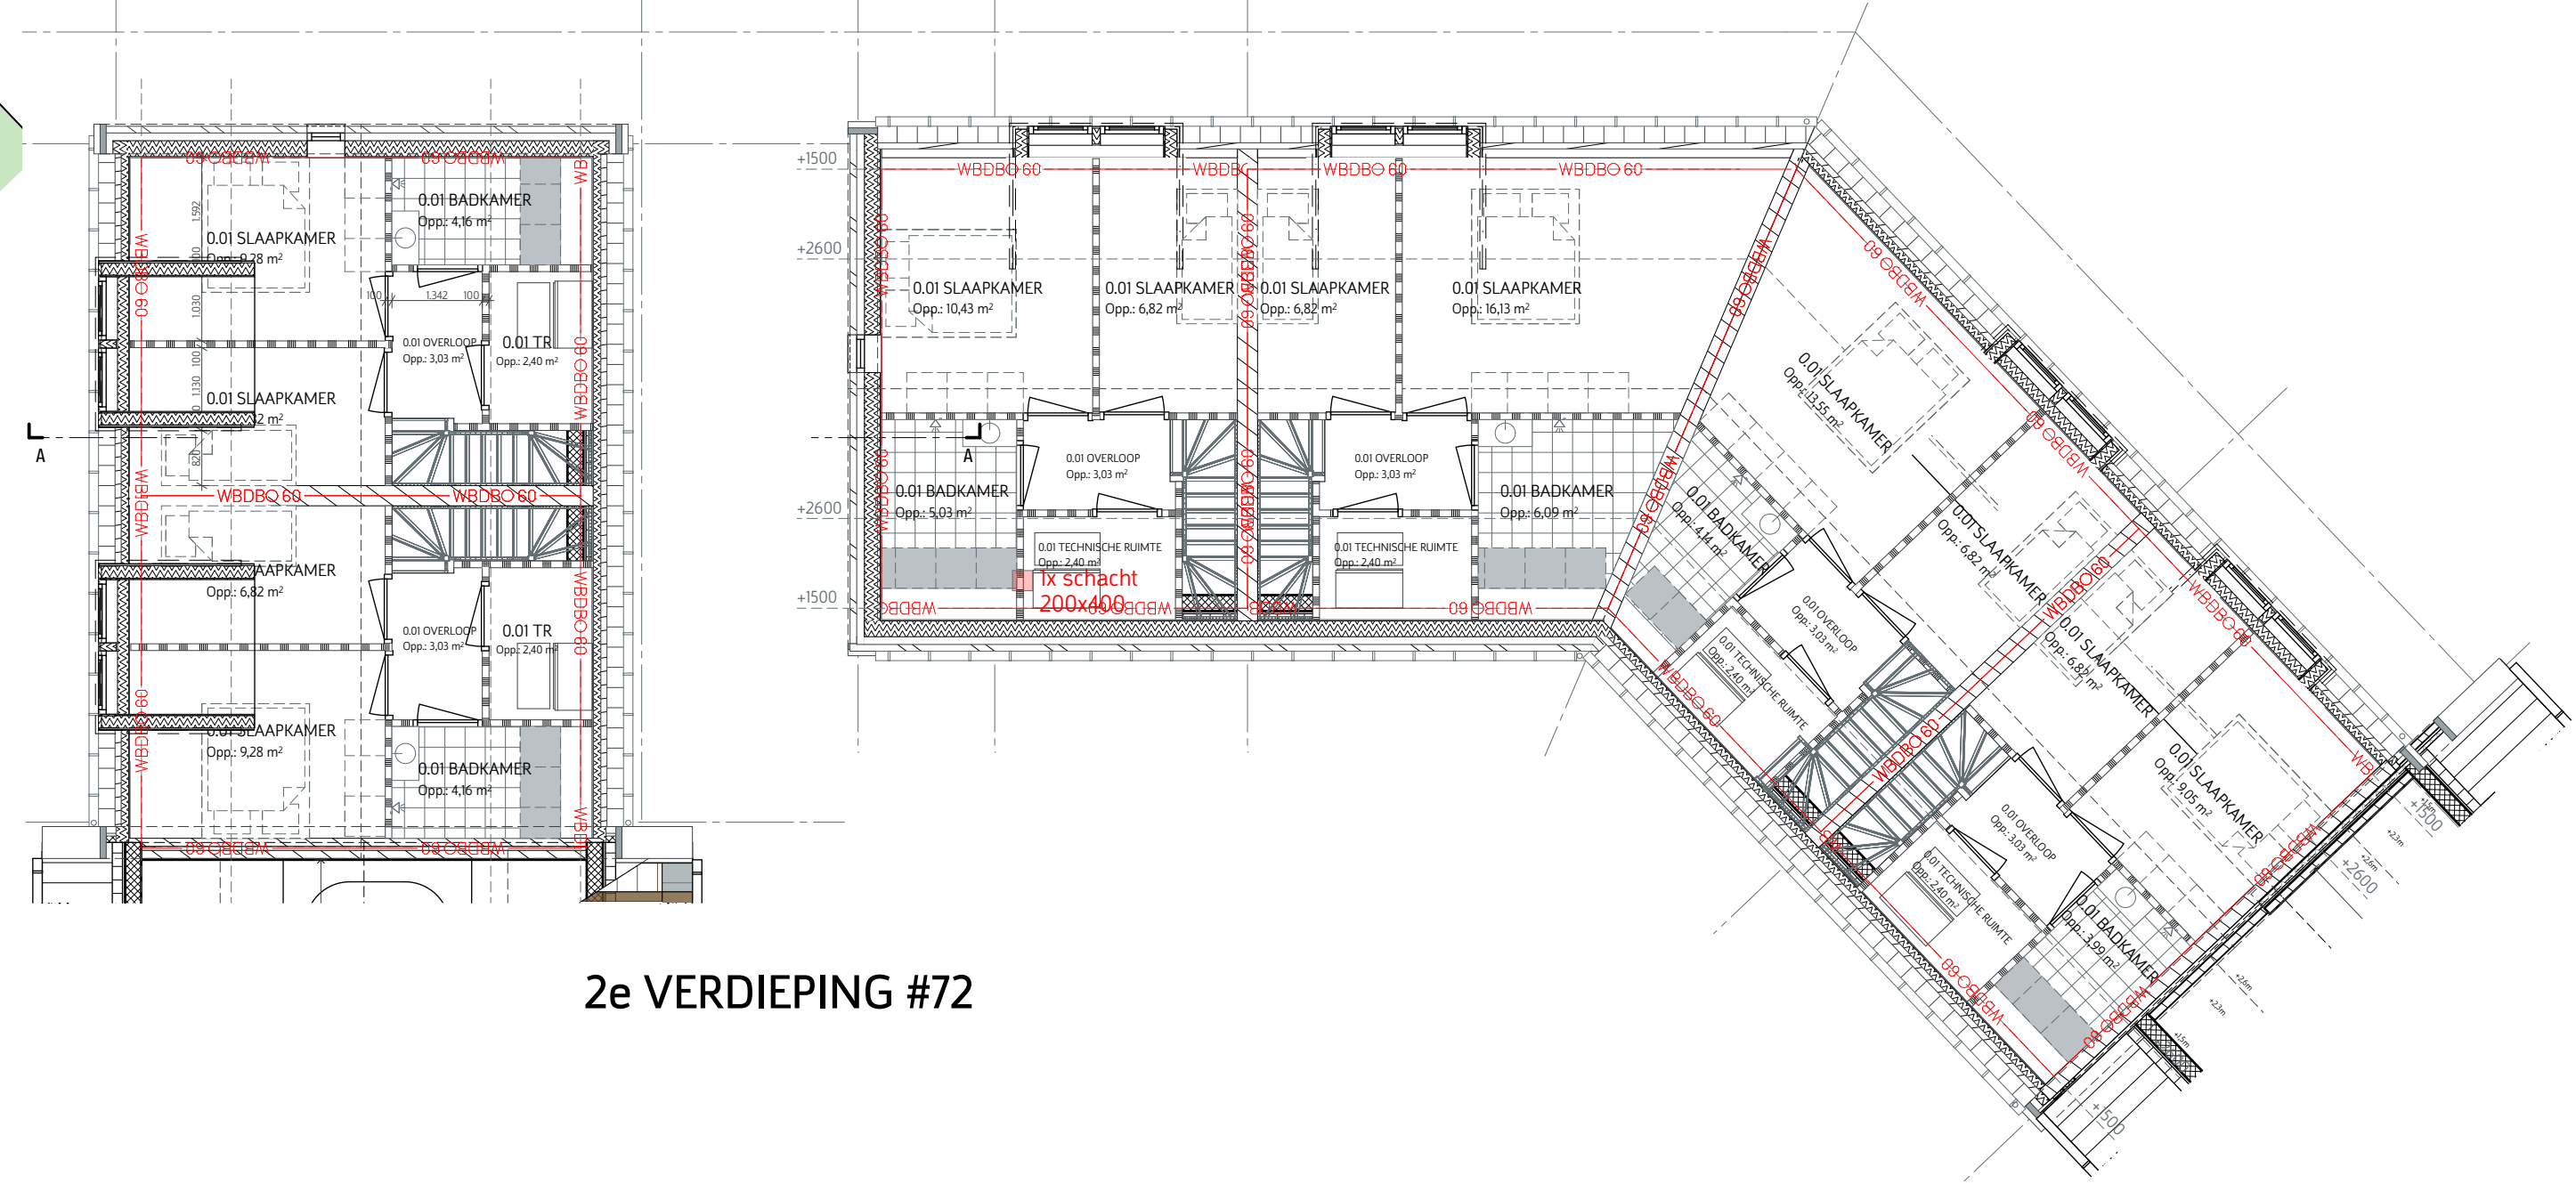

2e VERDIEPING #72

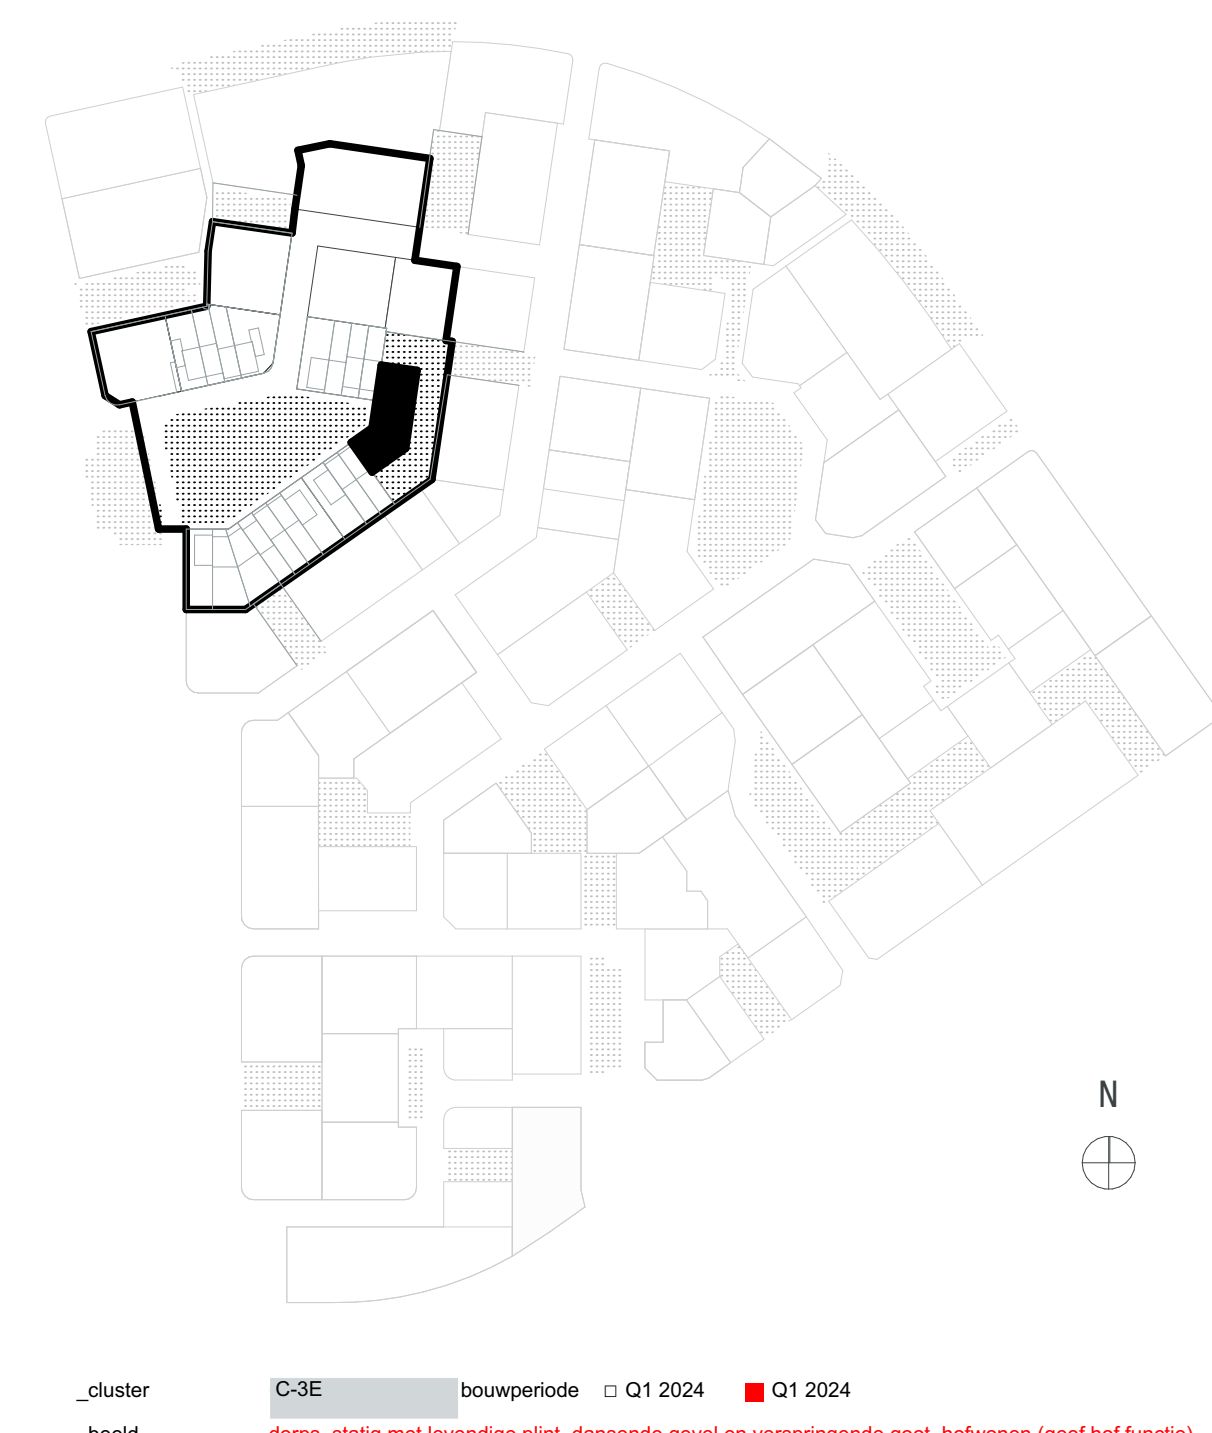

cluster
beeld

Q-3E
bouwperiode
Q1 2024
Q1 2024

dorps, statig met levendige print, dansende gevel en verspreide goot, hofwonen (geef hof functie)



"Toetsbaar Bouwplan-ontwerp"			
Projectnaam: BLOK 5	Energieprestatie: BENG	Schaal: 1/100	 Zee helden wijk
Veldnummer: V-2	Levensloopbestendig: NEE	Formaat: A0	
Sub-Veld: SV2.2	Datum: 	Status: 	
Kavelnummer(s): 72 a, b, c, d, e, f, g, h, i			
Onderdeel: Plattegronden, Gevels en Doorsneden			
Opmerkingen: 			

