


2e VERDIEPING #174 t/m 177

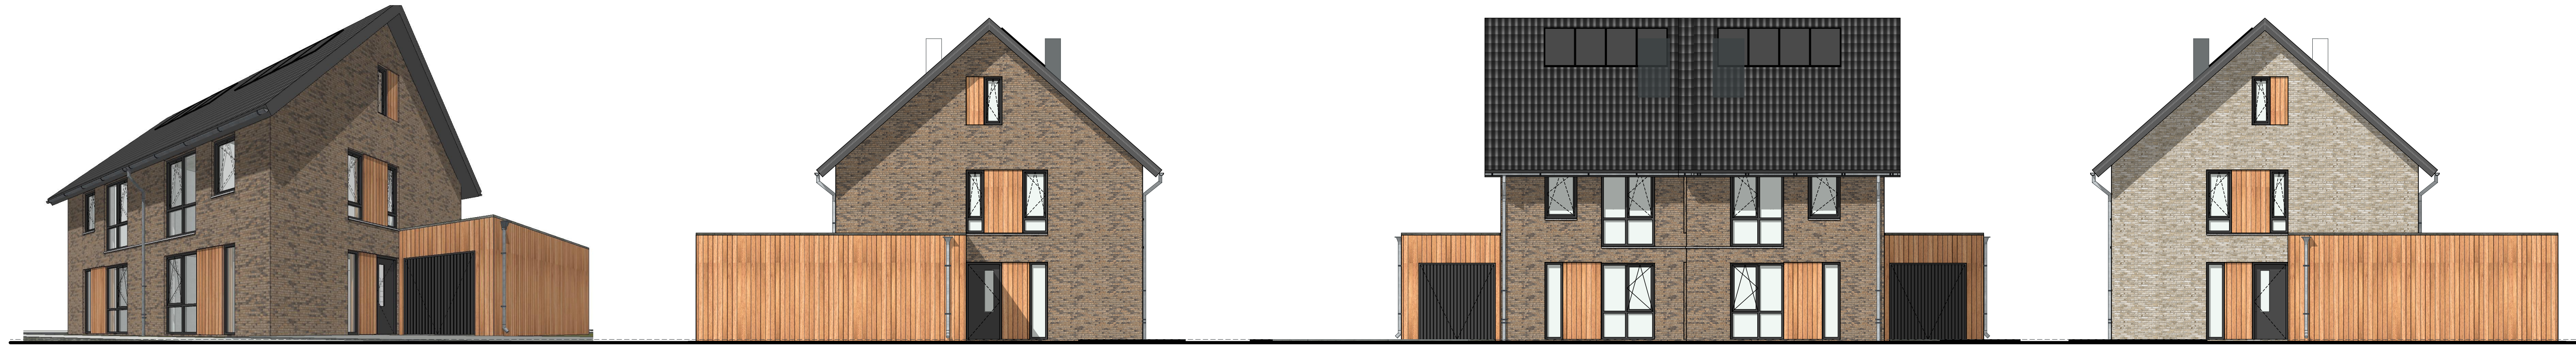


C-8M


ZUAANZICHT LINKS #174

VOORAANZICHT #174 t/m #179

ZUAANZICHT RECHTS #177 + #178 GESPIEGELD

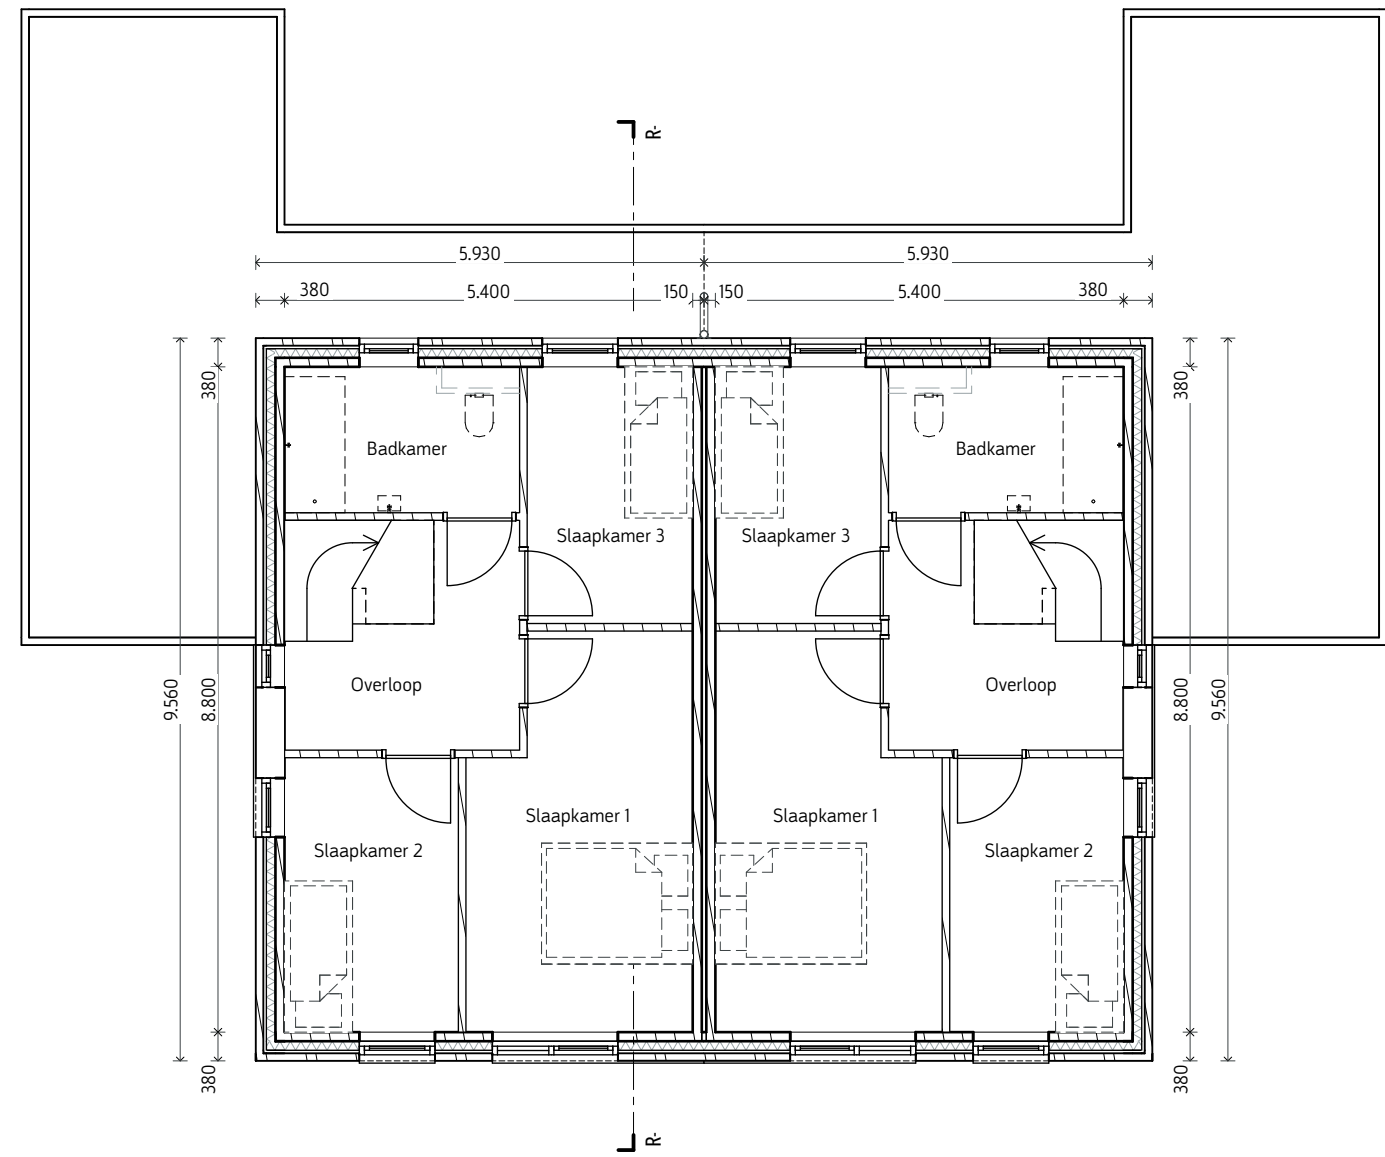


1e VERDIEPING #174 t/m 177

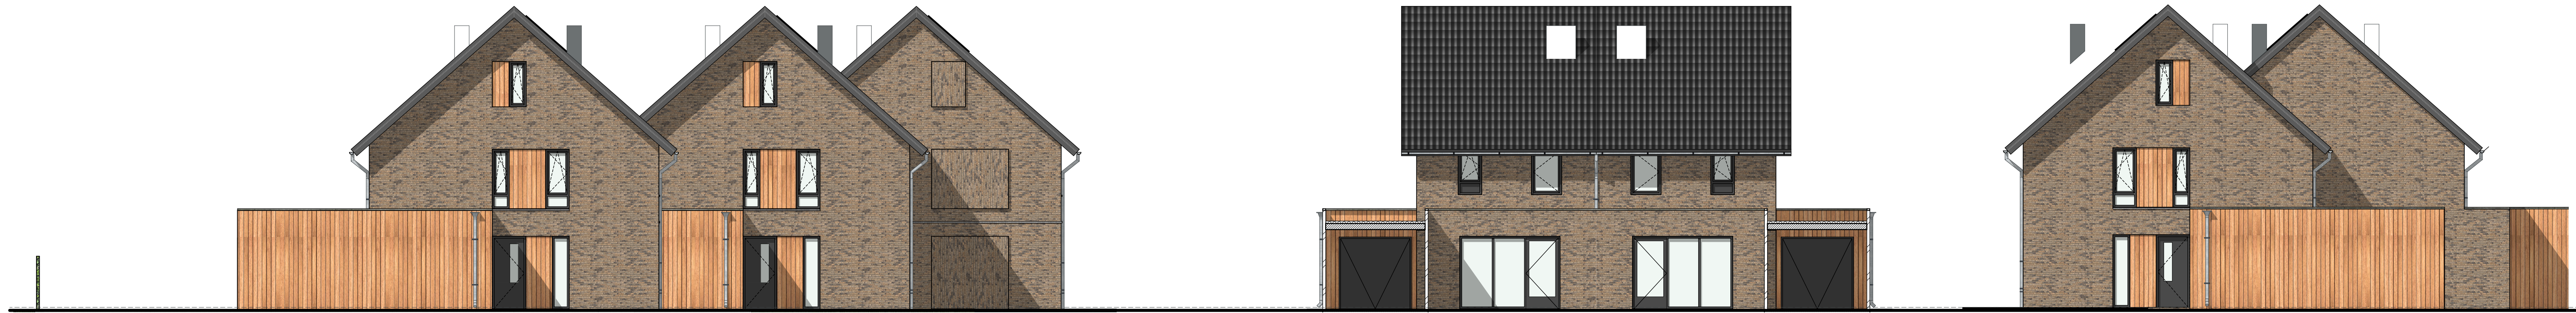

ZUAANZICHT LINKS #174 + #178 + #179

ACHTERAANZICHT #174 t/m #179


ZUAANZICHT RECHTS #179

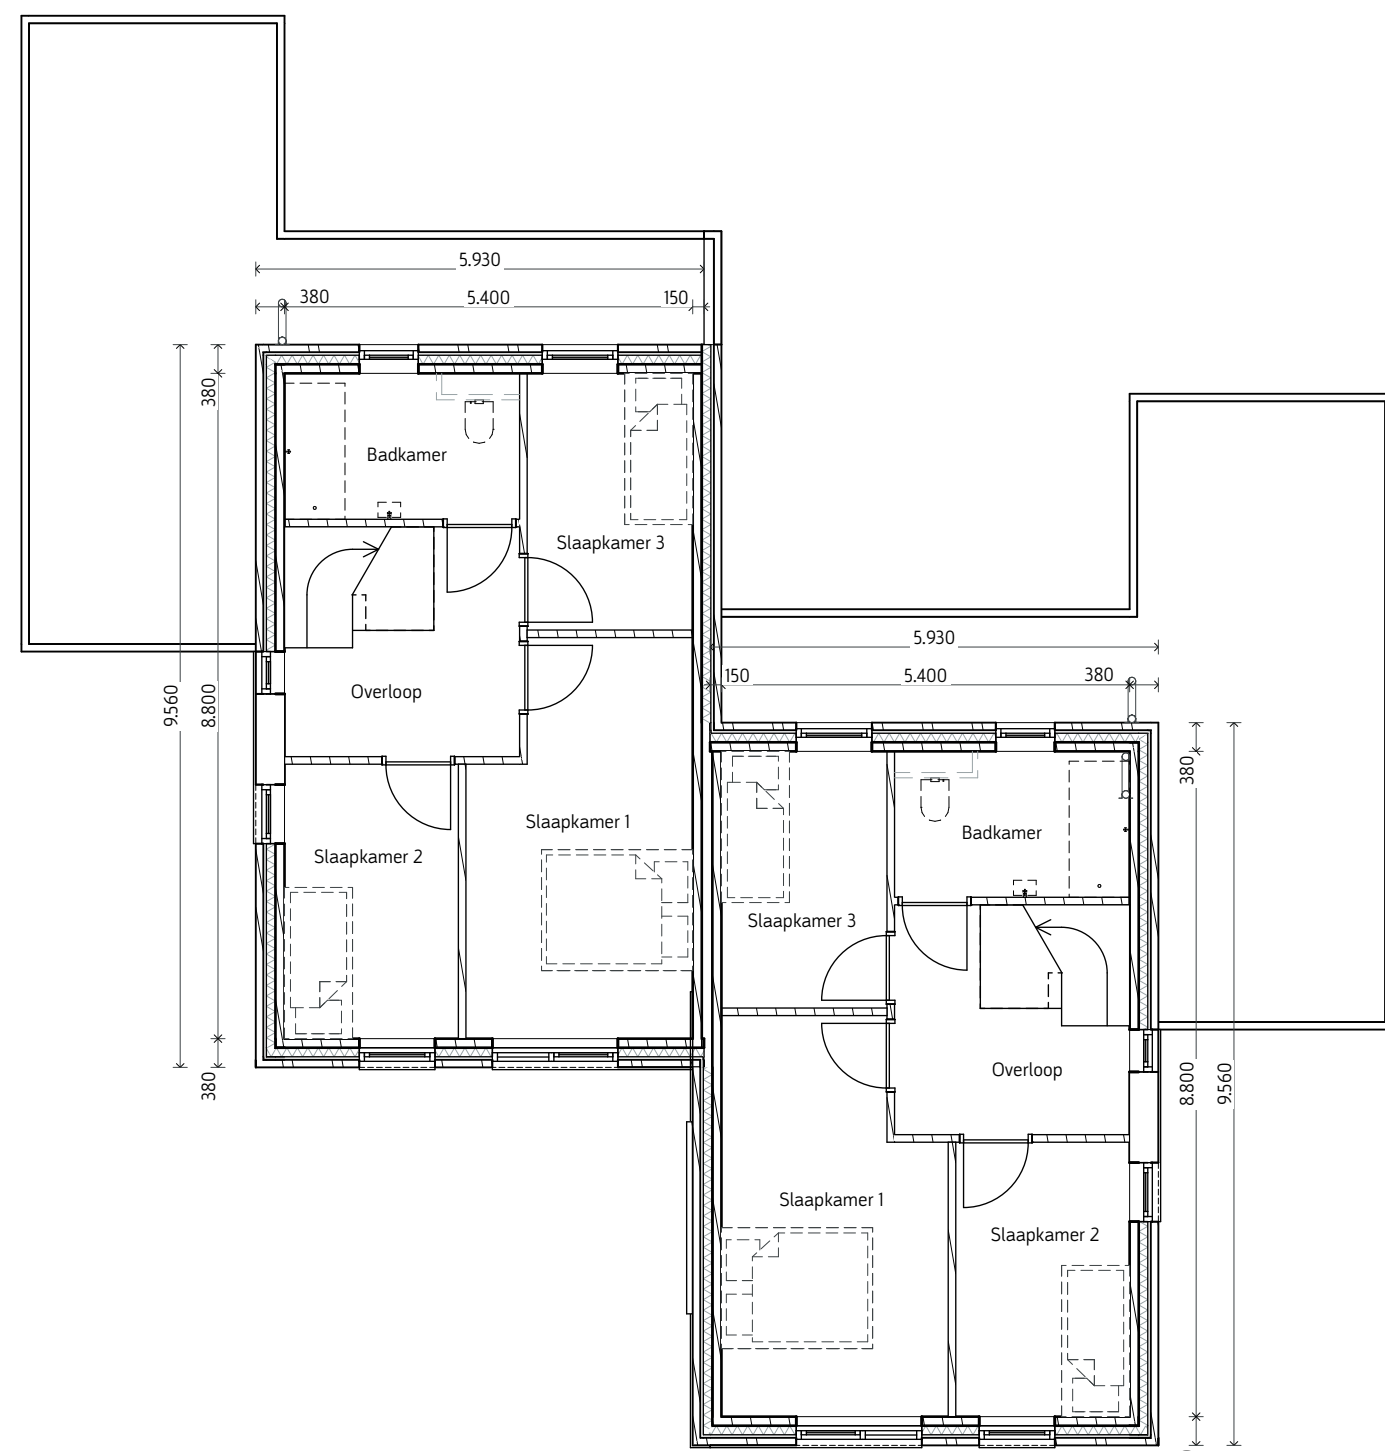

1e VERDIEPING #178 + #179




BEGANE GROND #174 t/m 179

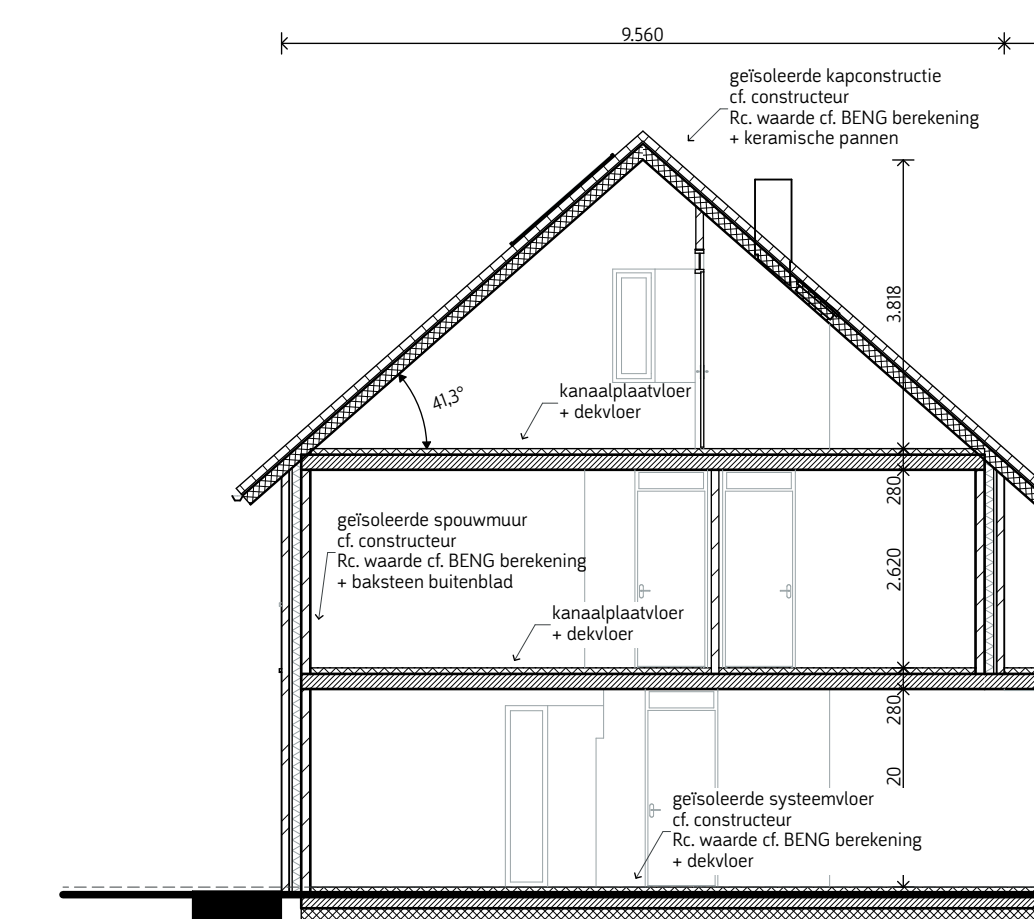


DWARSDOORSNEDE TWEEKAPPER



C-8B

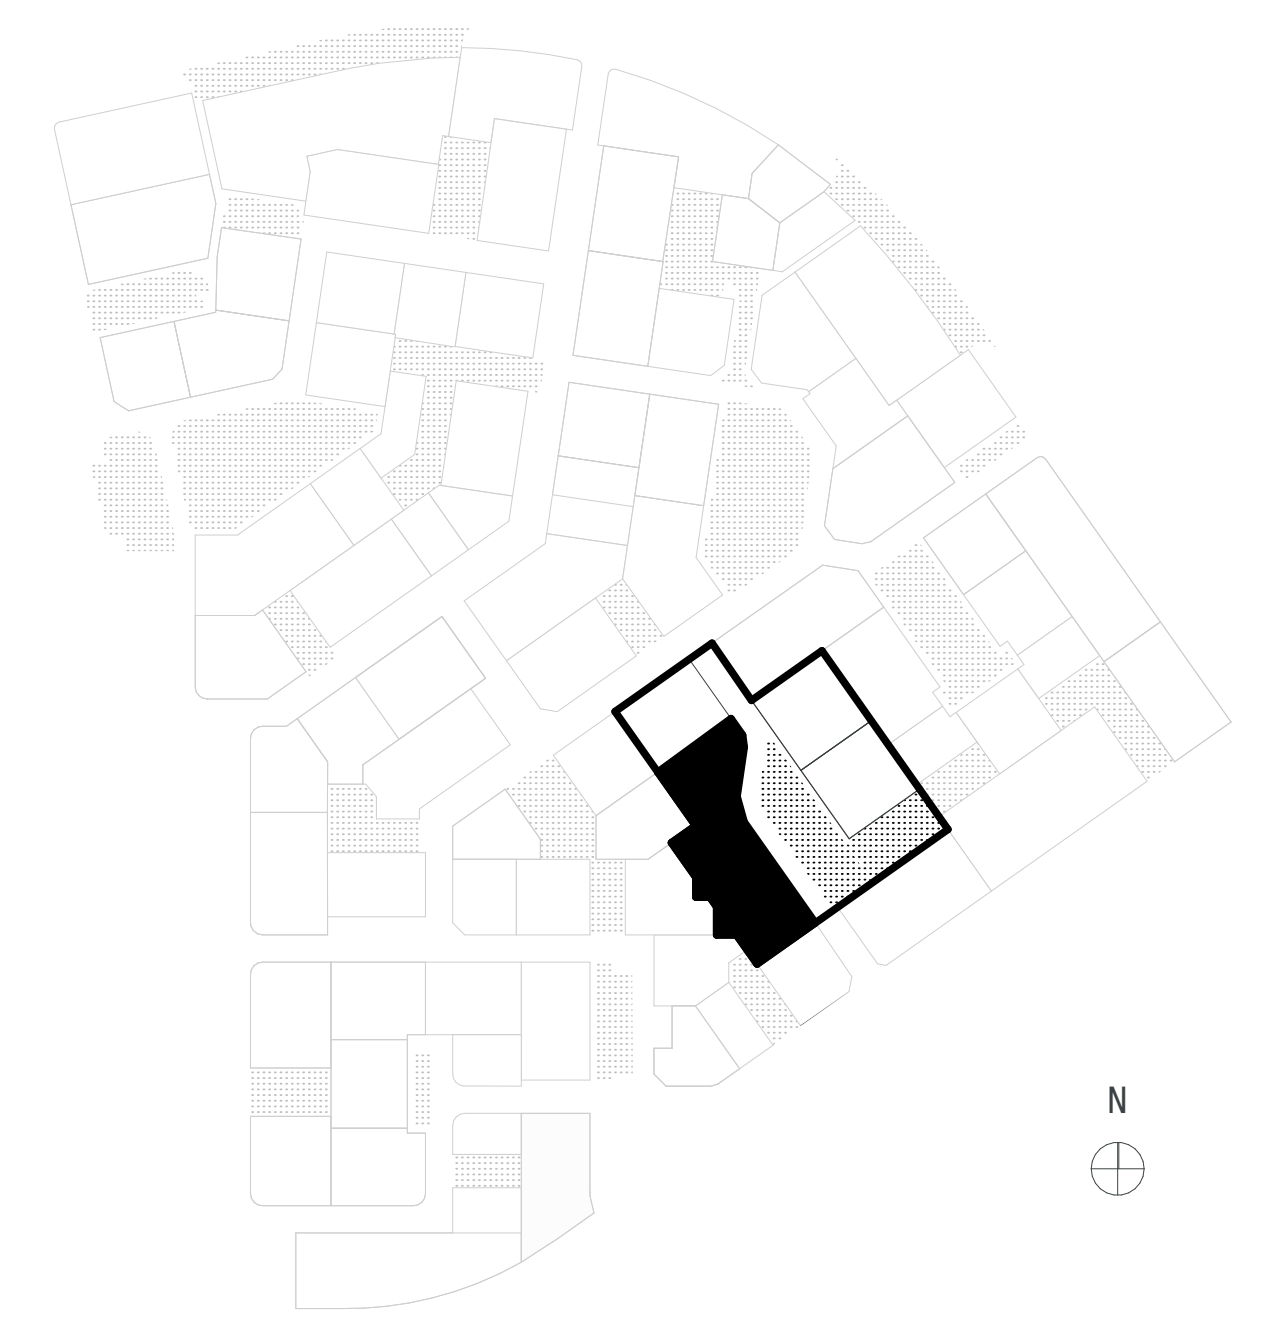

_cluster C-8M + C-8B bouwperiode Q1 2024 Q1 2024
 _beeld dorps, statig met levendige plint, dansende gevel en verspreide goot, hofwonen (geef hof functie)

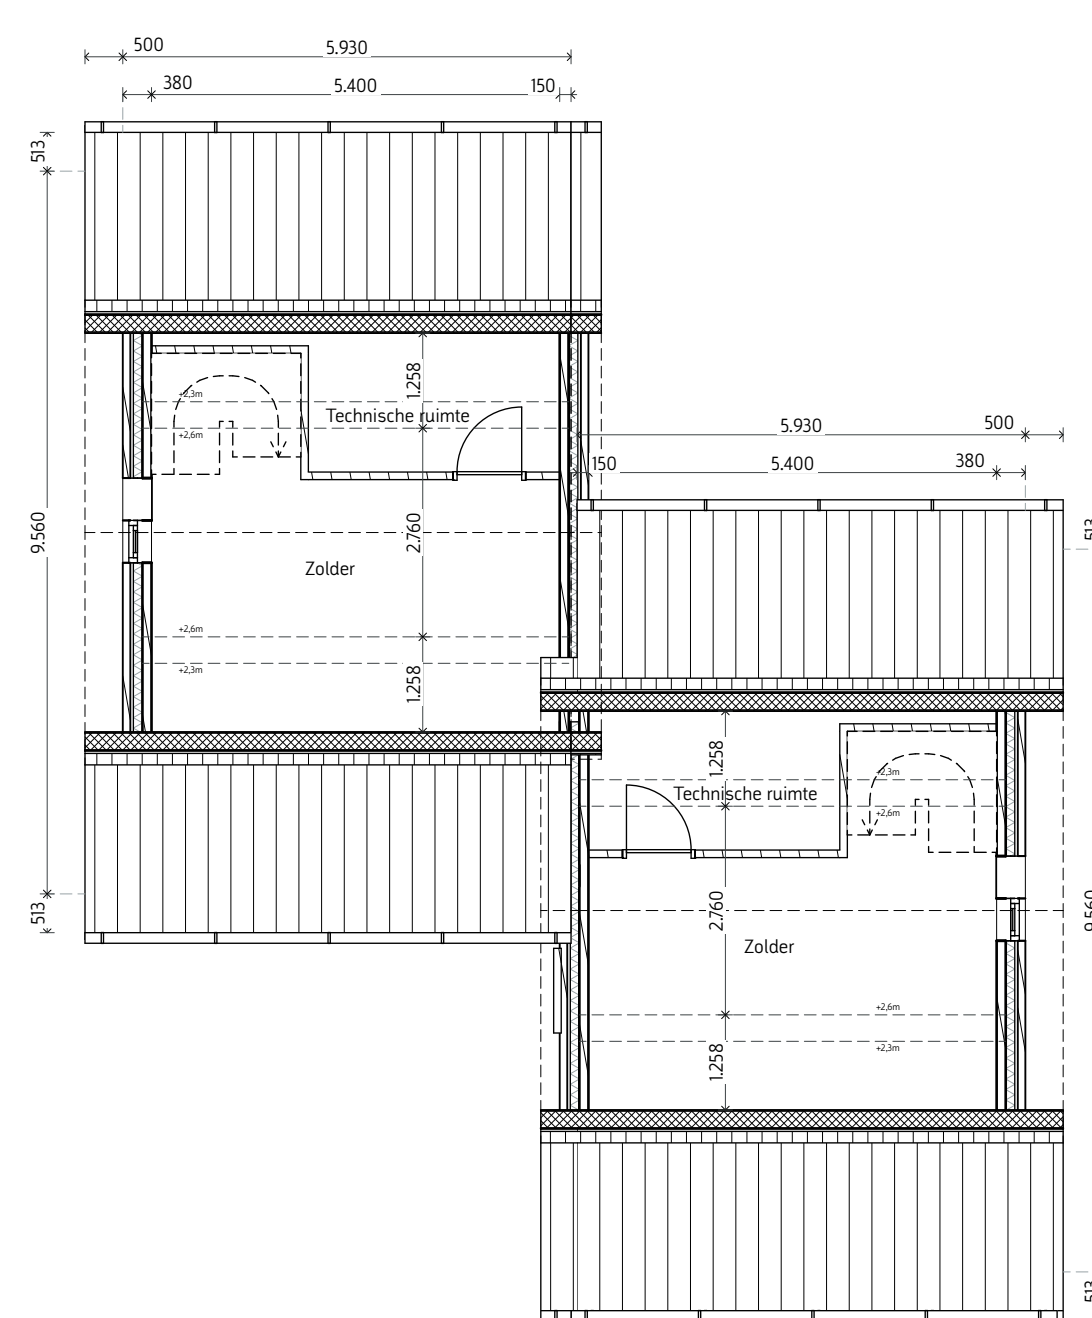

2e VERDIEPING #178 + #179

VANDER STEEG
 ONTWORPERS & BOUWERS

'Toetsbaar Bouwplan-Ontwerp'

Projectnaam: 6 TWEEKAPPERS (T)	Energieprestatie: BENG	Schaal: 1/100
Veldnummer: V-4	Levensloopbestand: NEE	Formaat: A0
Sub-Veld: SV-4.6	Datum:	Status:
Kavelnummer(s): 174 t/m 179		

Onderdeel: **Plattegronden, Gevels en Doorsneden**

Opmerkingen:

Zeehelden
 wijk