





ZUAANZICHT LINKS ERFAFSCHEIDING #234

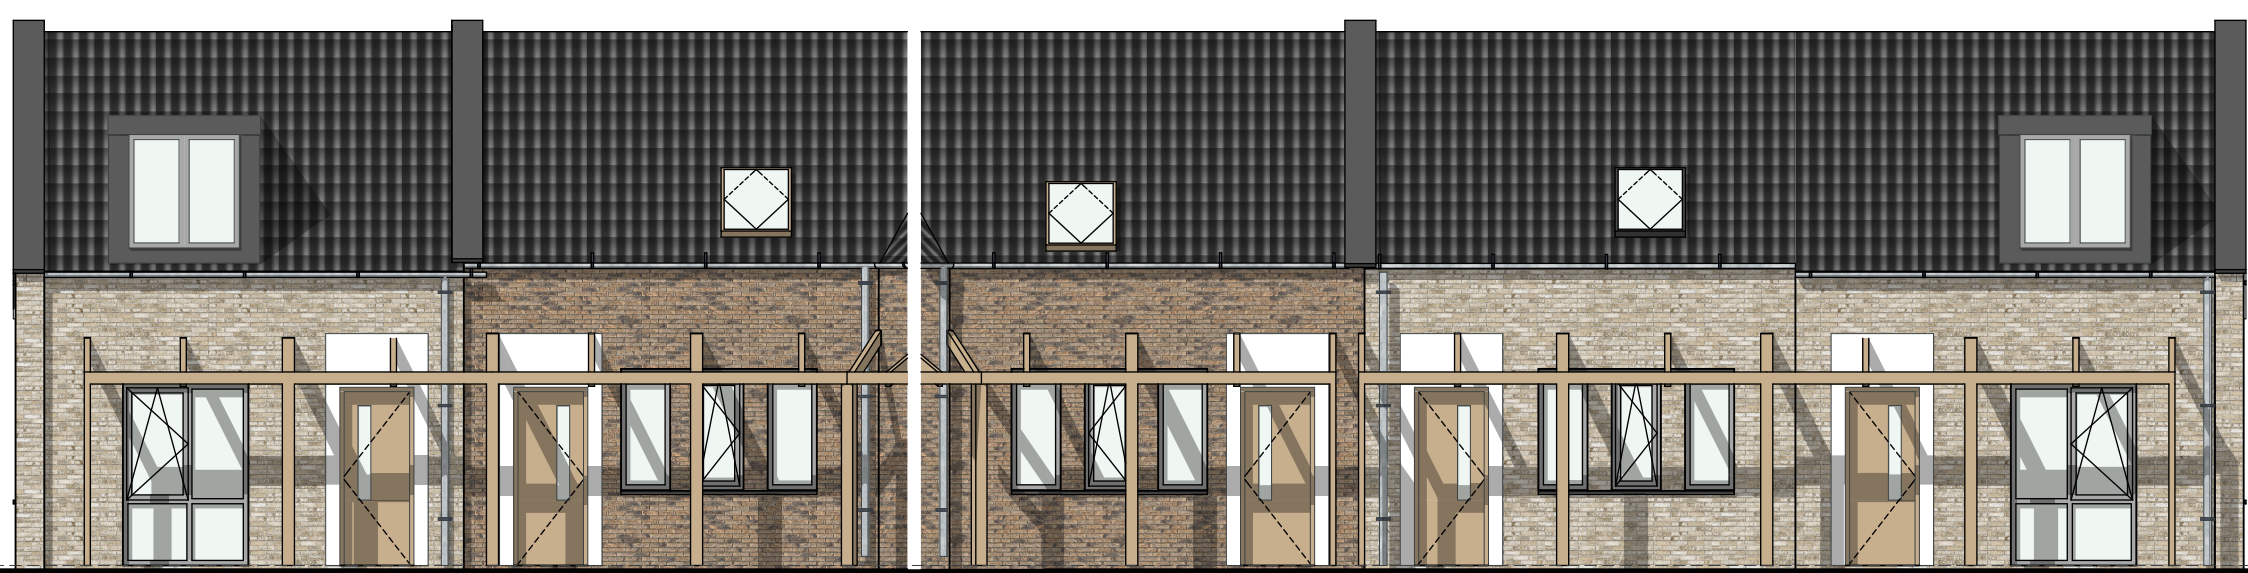

VOORAANZICHT #234 + #235

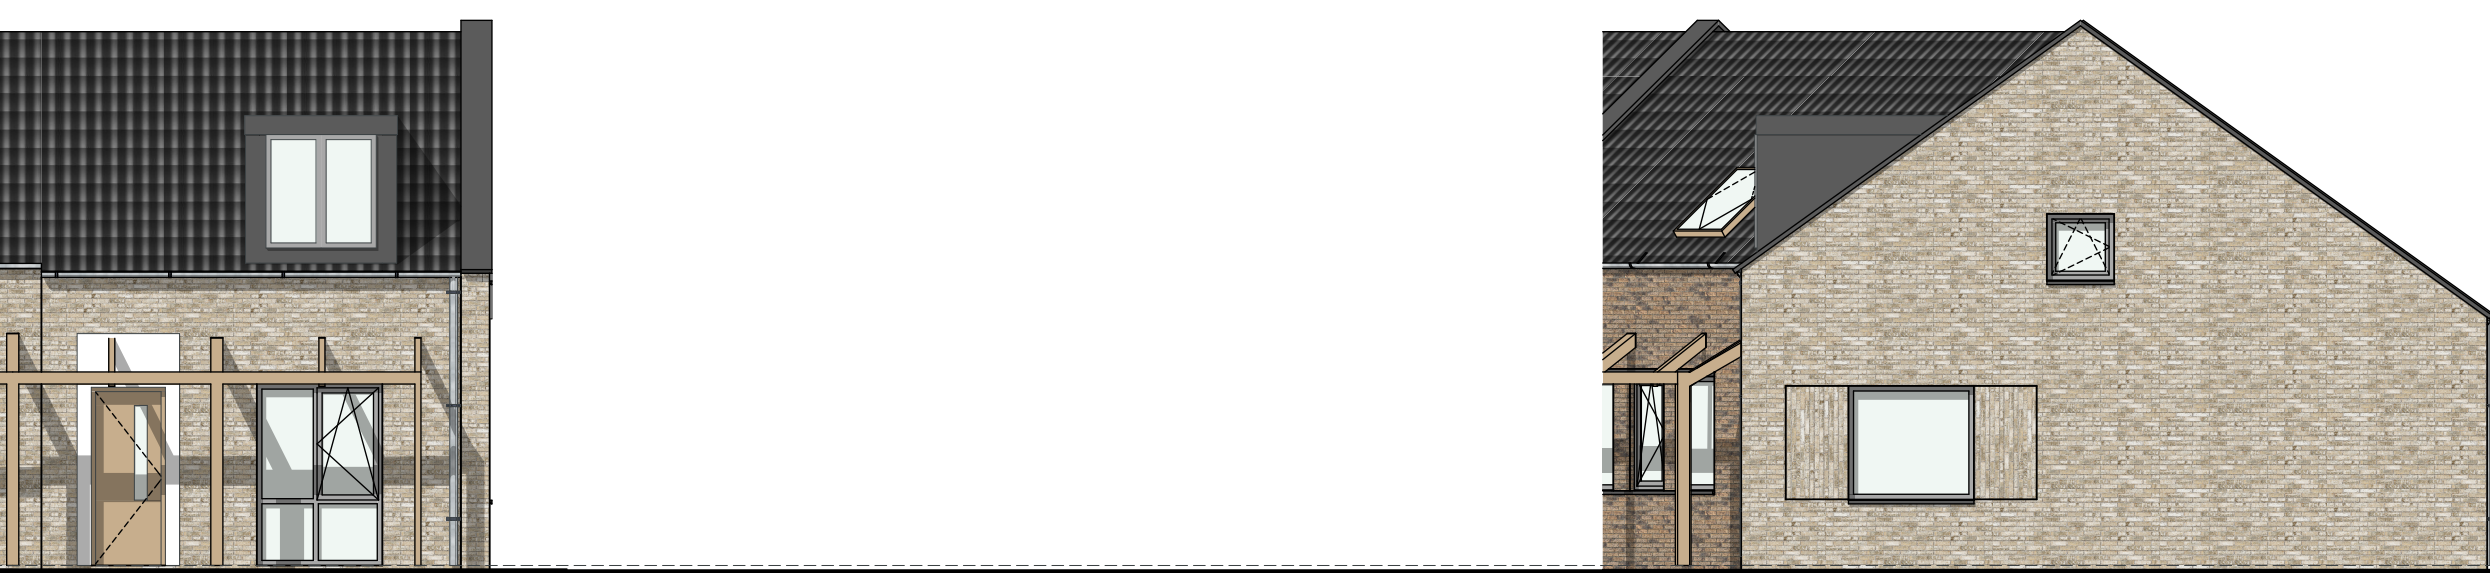

VOORAANZICHT #236 t/m #238



ZUAANZICHT RECHTS #238




ZUAANZICHT LINKS #234



ACHTERAANZICHT #236 t/m #238



ACHTERAANZICHT #234 + #235

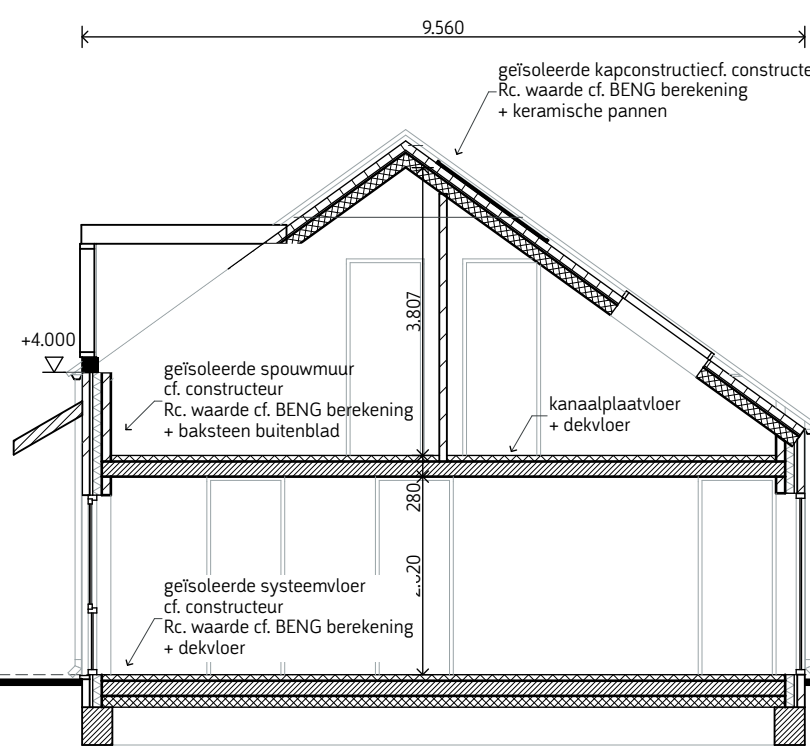

DWARSDOORSNEDE RIJWONING LAAG




C-6D


ERF AFSCHIEDING
CONFORM BKP; ZIE
SITUATIE TEKENING



BEGANE GROND #234 t/m 238

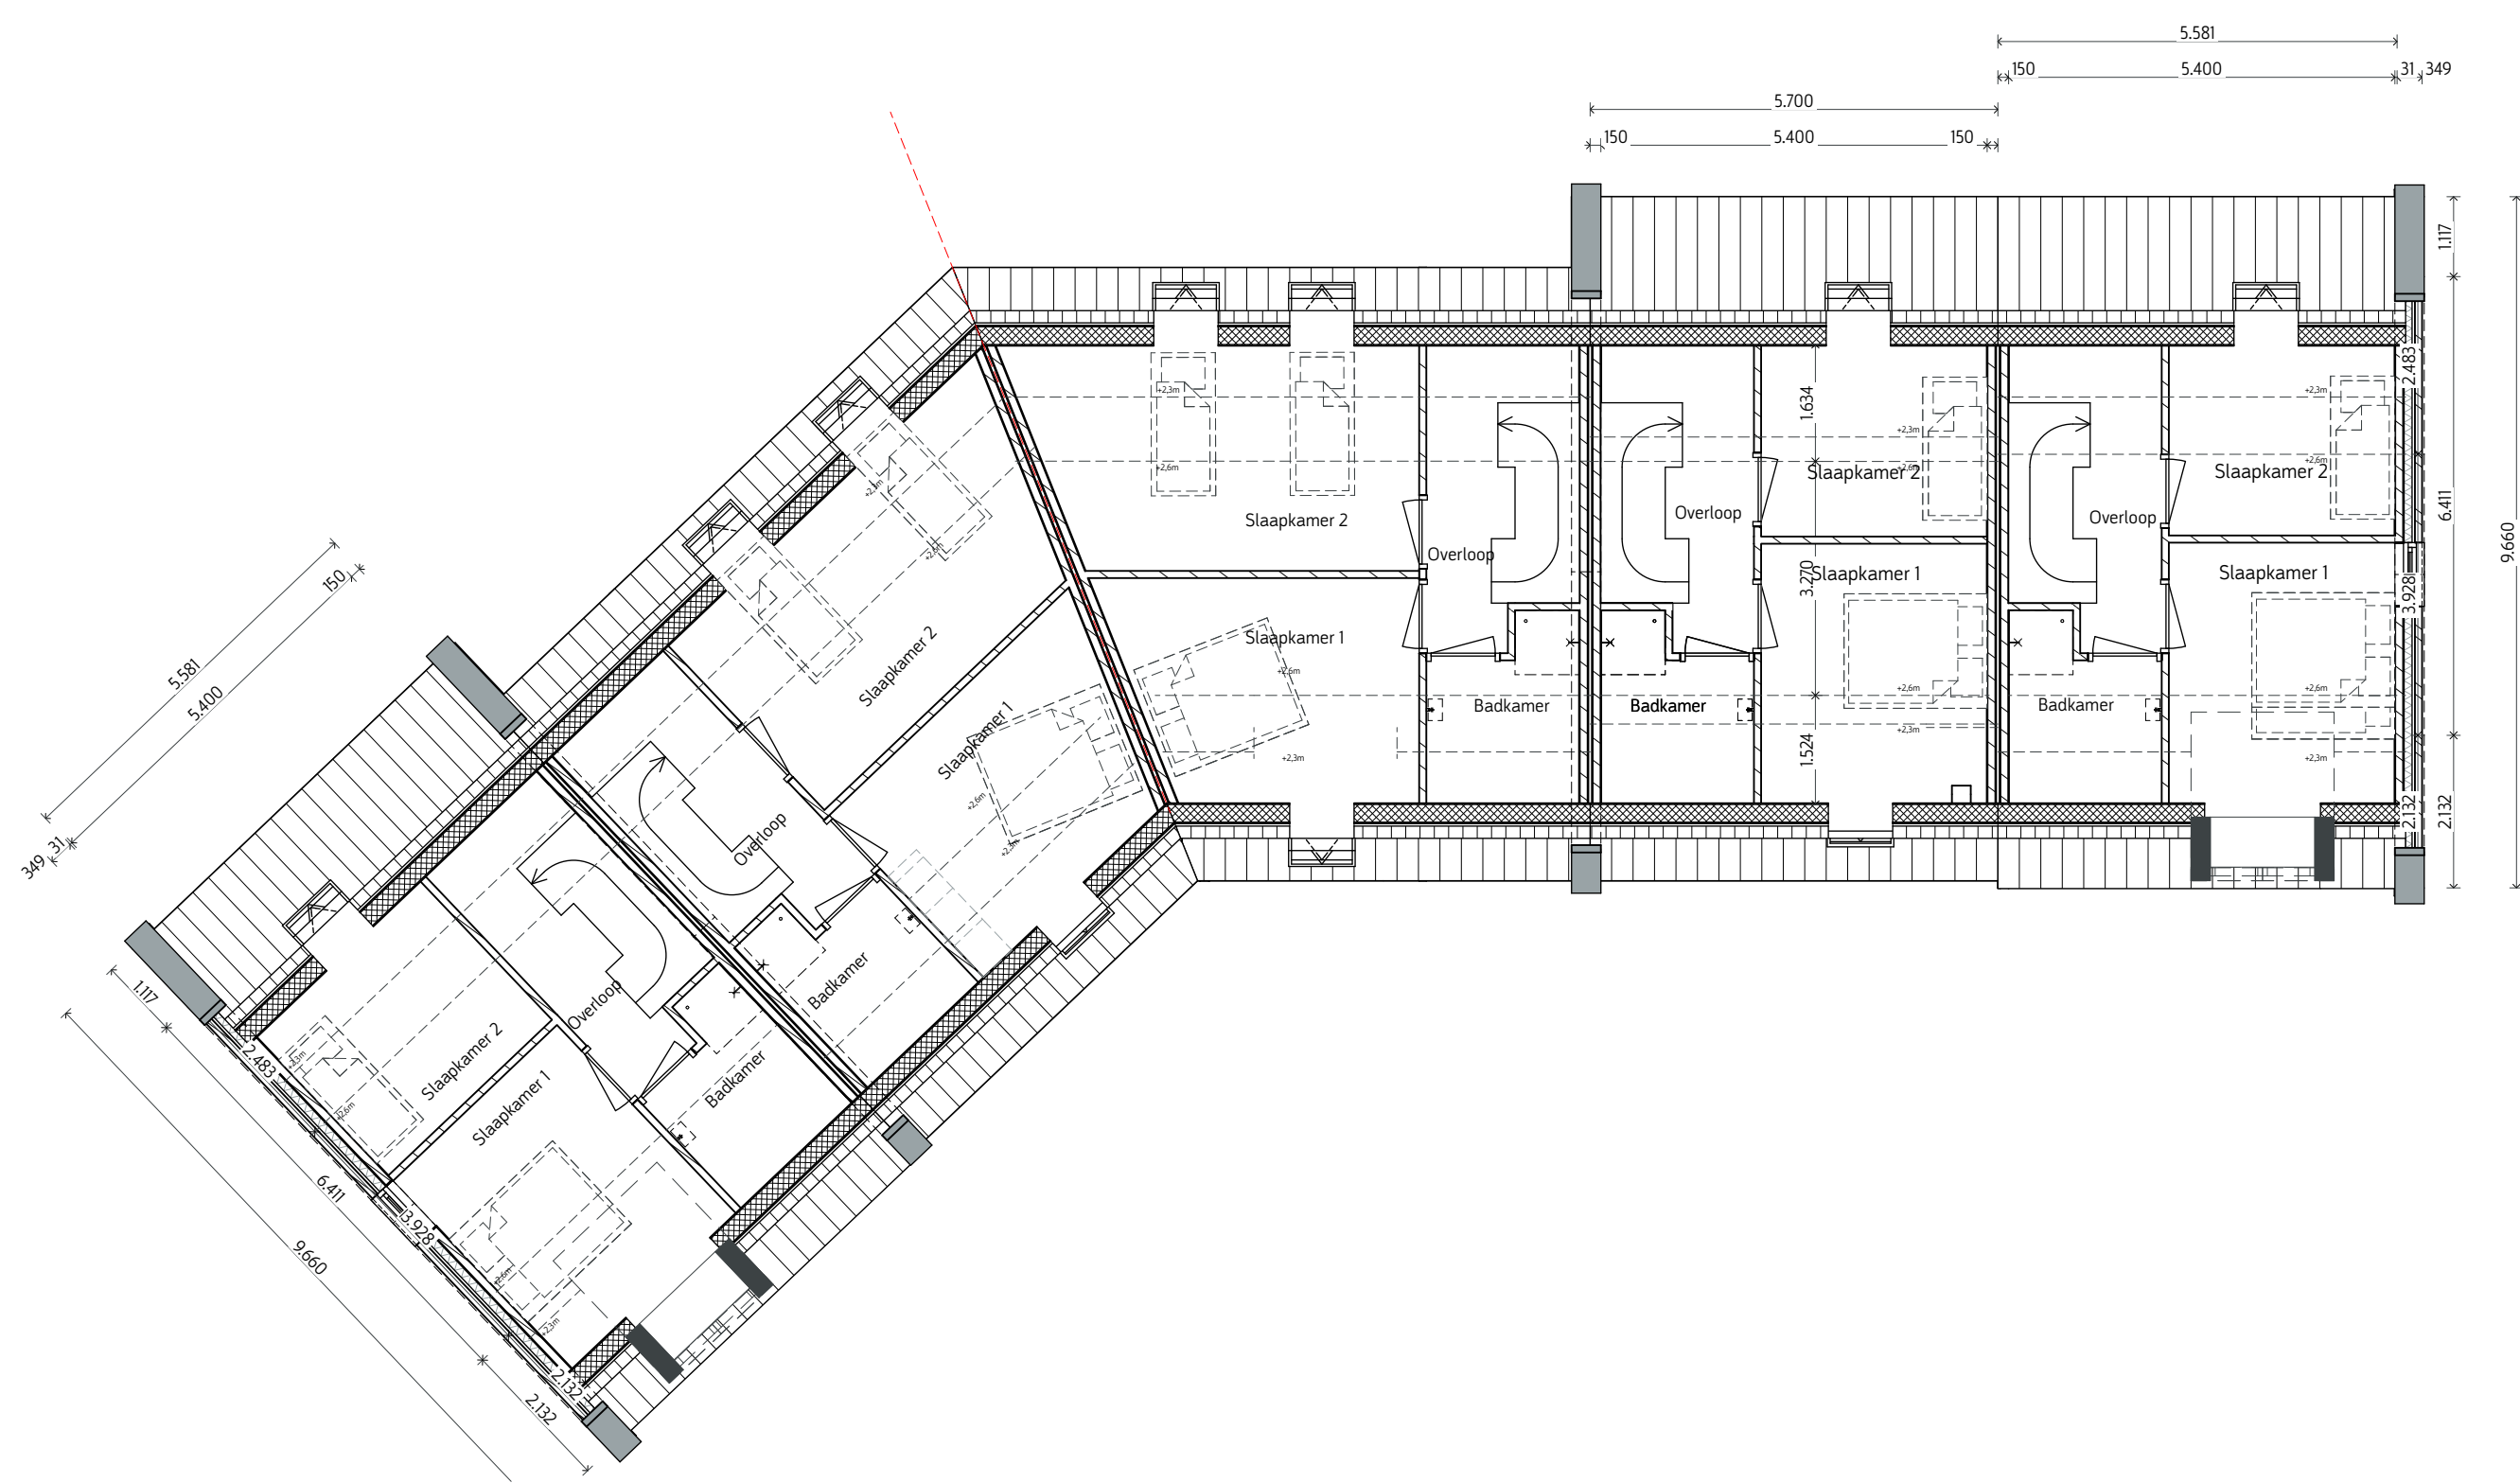

1e VERDIEPING #234 t/m 238

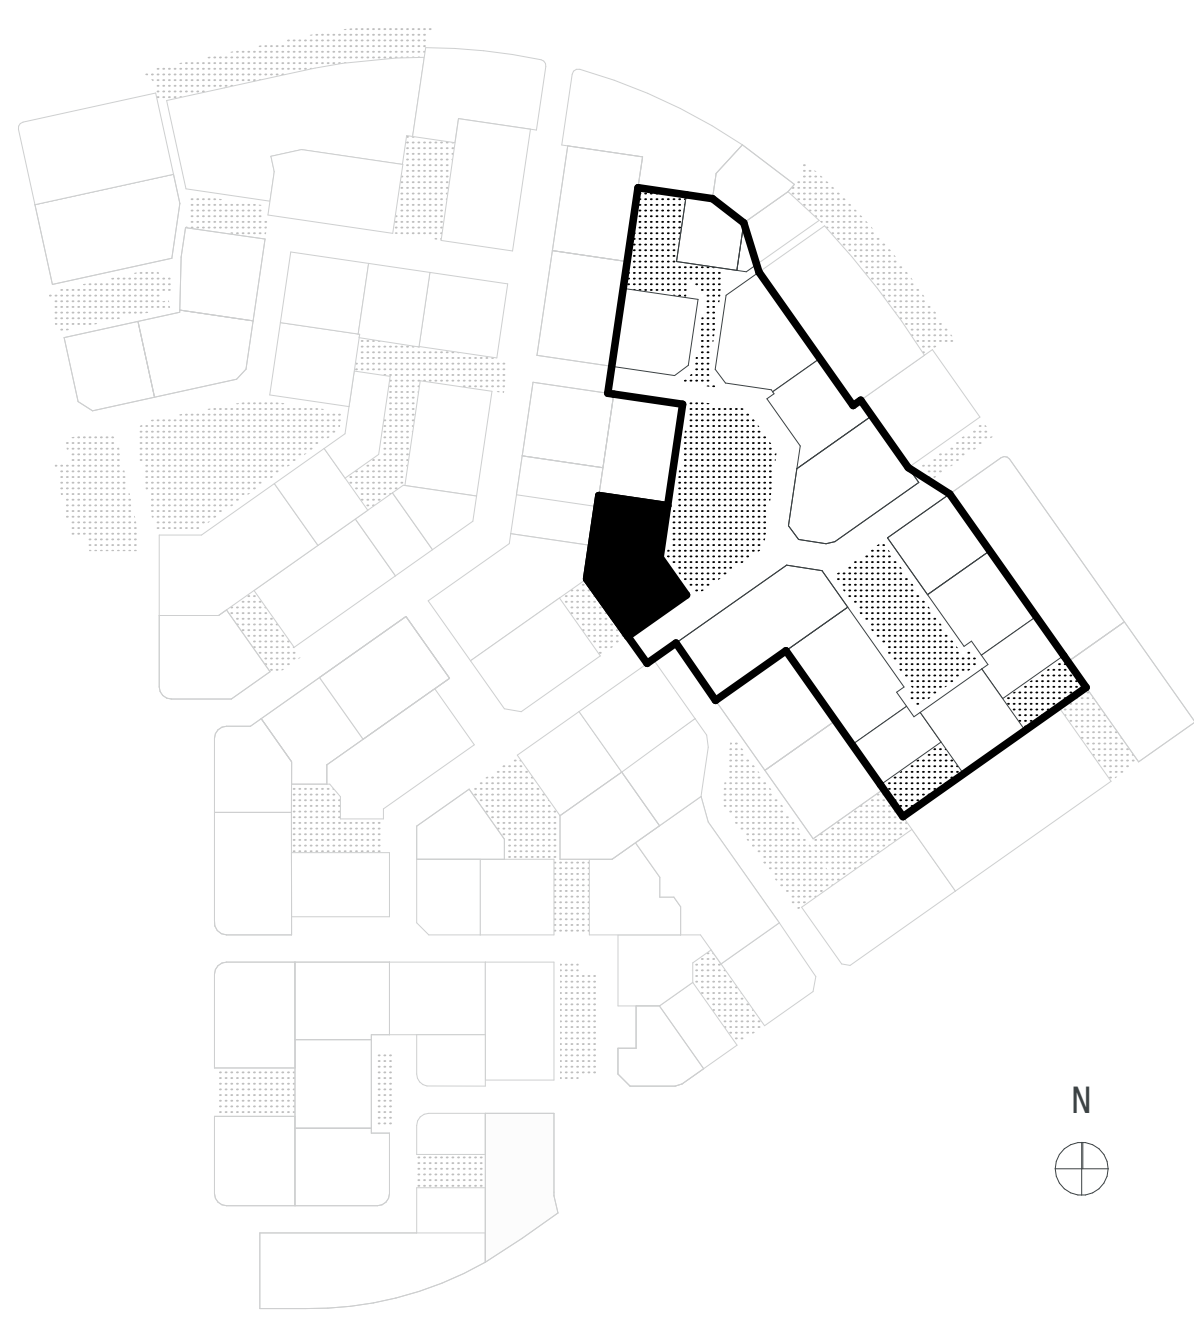

_cluster
_beeld
©-RD
bouwperiode
Q1 2024
Q1 2024
dorp, statig met levendige print, dansende gevel en verspreide goot, hofwonen (geef hof functie)



Toetsbaar Bouwplan-Ontwerp'			
Projectnaam: BLOK H	Energieprestatie: BENG	Schaal: 1 / 100	
Veldnummer: V-5	Levensloopbesteding: NEE	Formaat: A0	
Sub-Veld: SV-5.1	Datum : 	Status: 	
Kavelnummer(s): 234 t/m 238			
Ondersdeel: Plattegronden, Gevels en Doorsneden			
Opmerkingen: 			

**Zee
helden
wijk**