




VOORAANZICHT #252 t/m #254



ZIJAAANZICHT LINKS #252

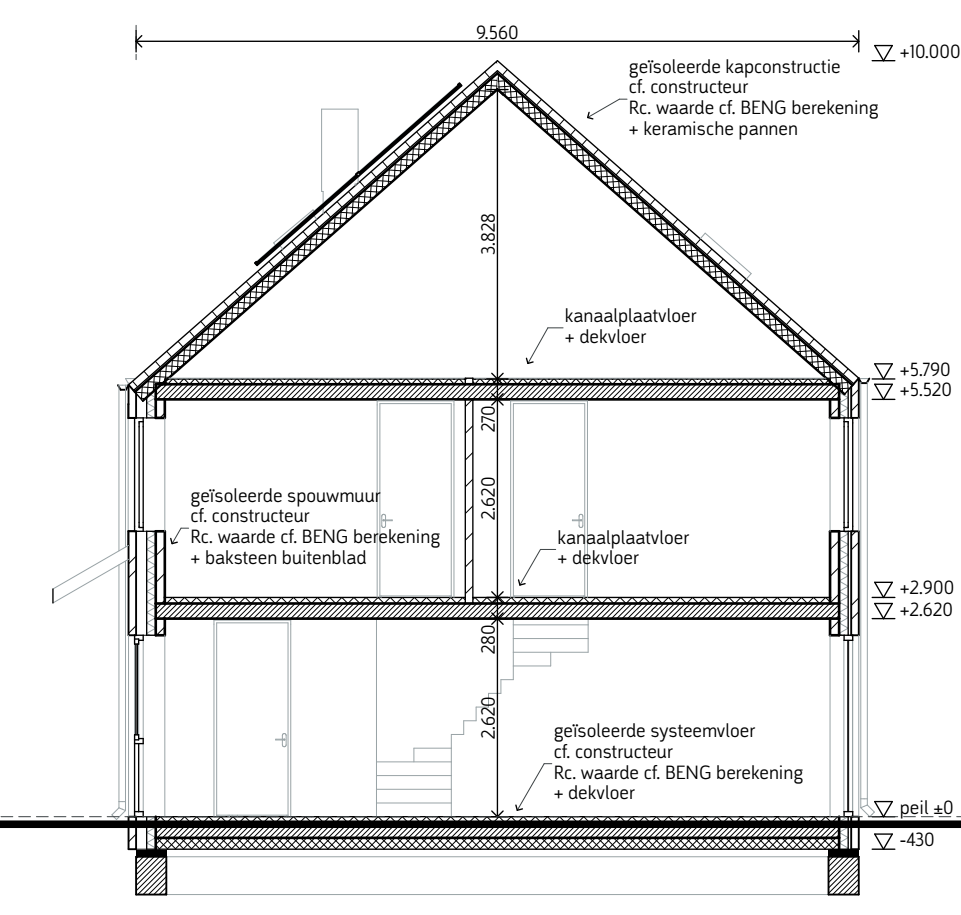

DWARSDOORSNEDE RIJWONING




ACHTERAANZICHT #252 t/m #254




ZIJAAANZICHT RECHTS #254




C-5D

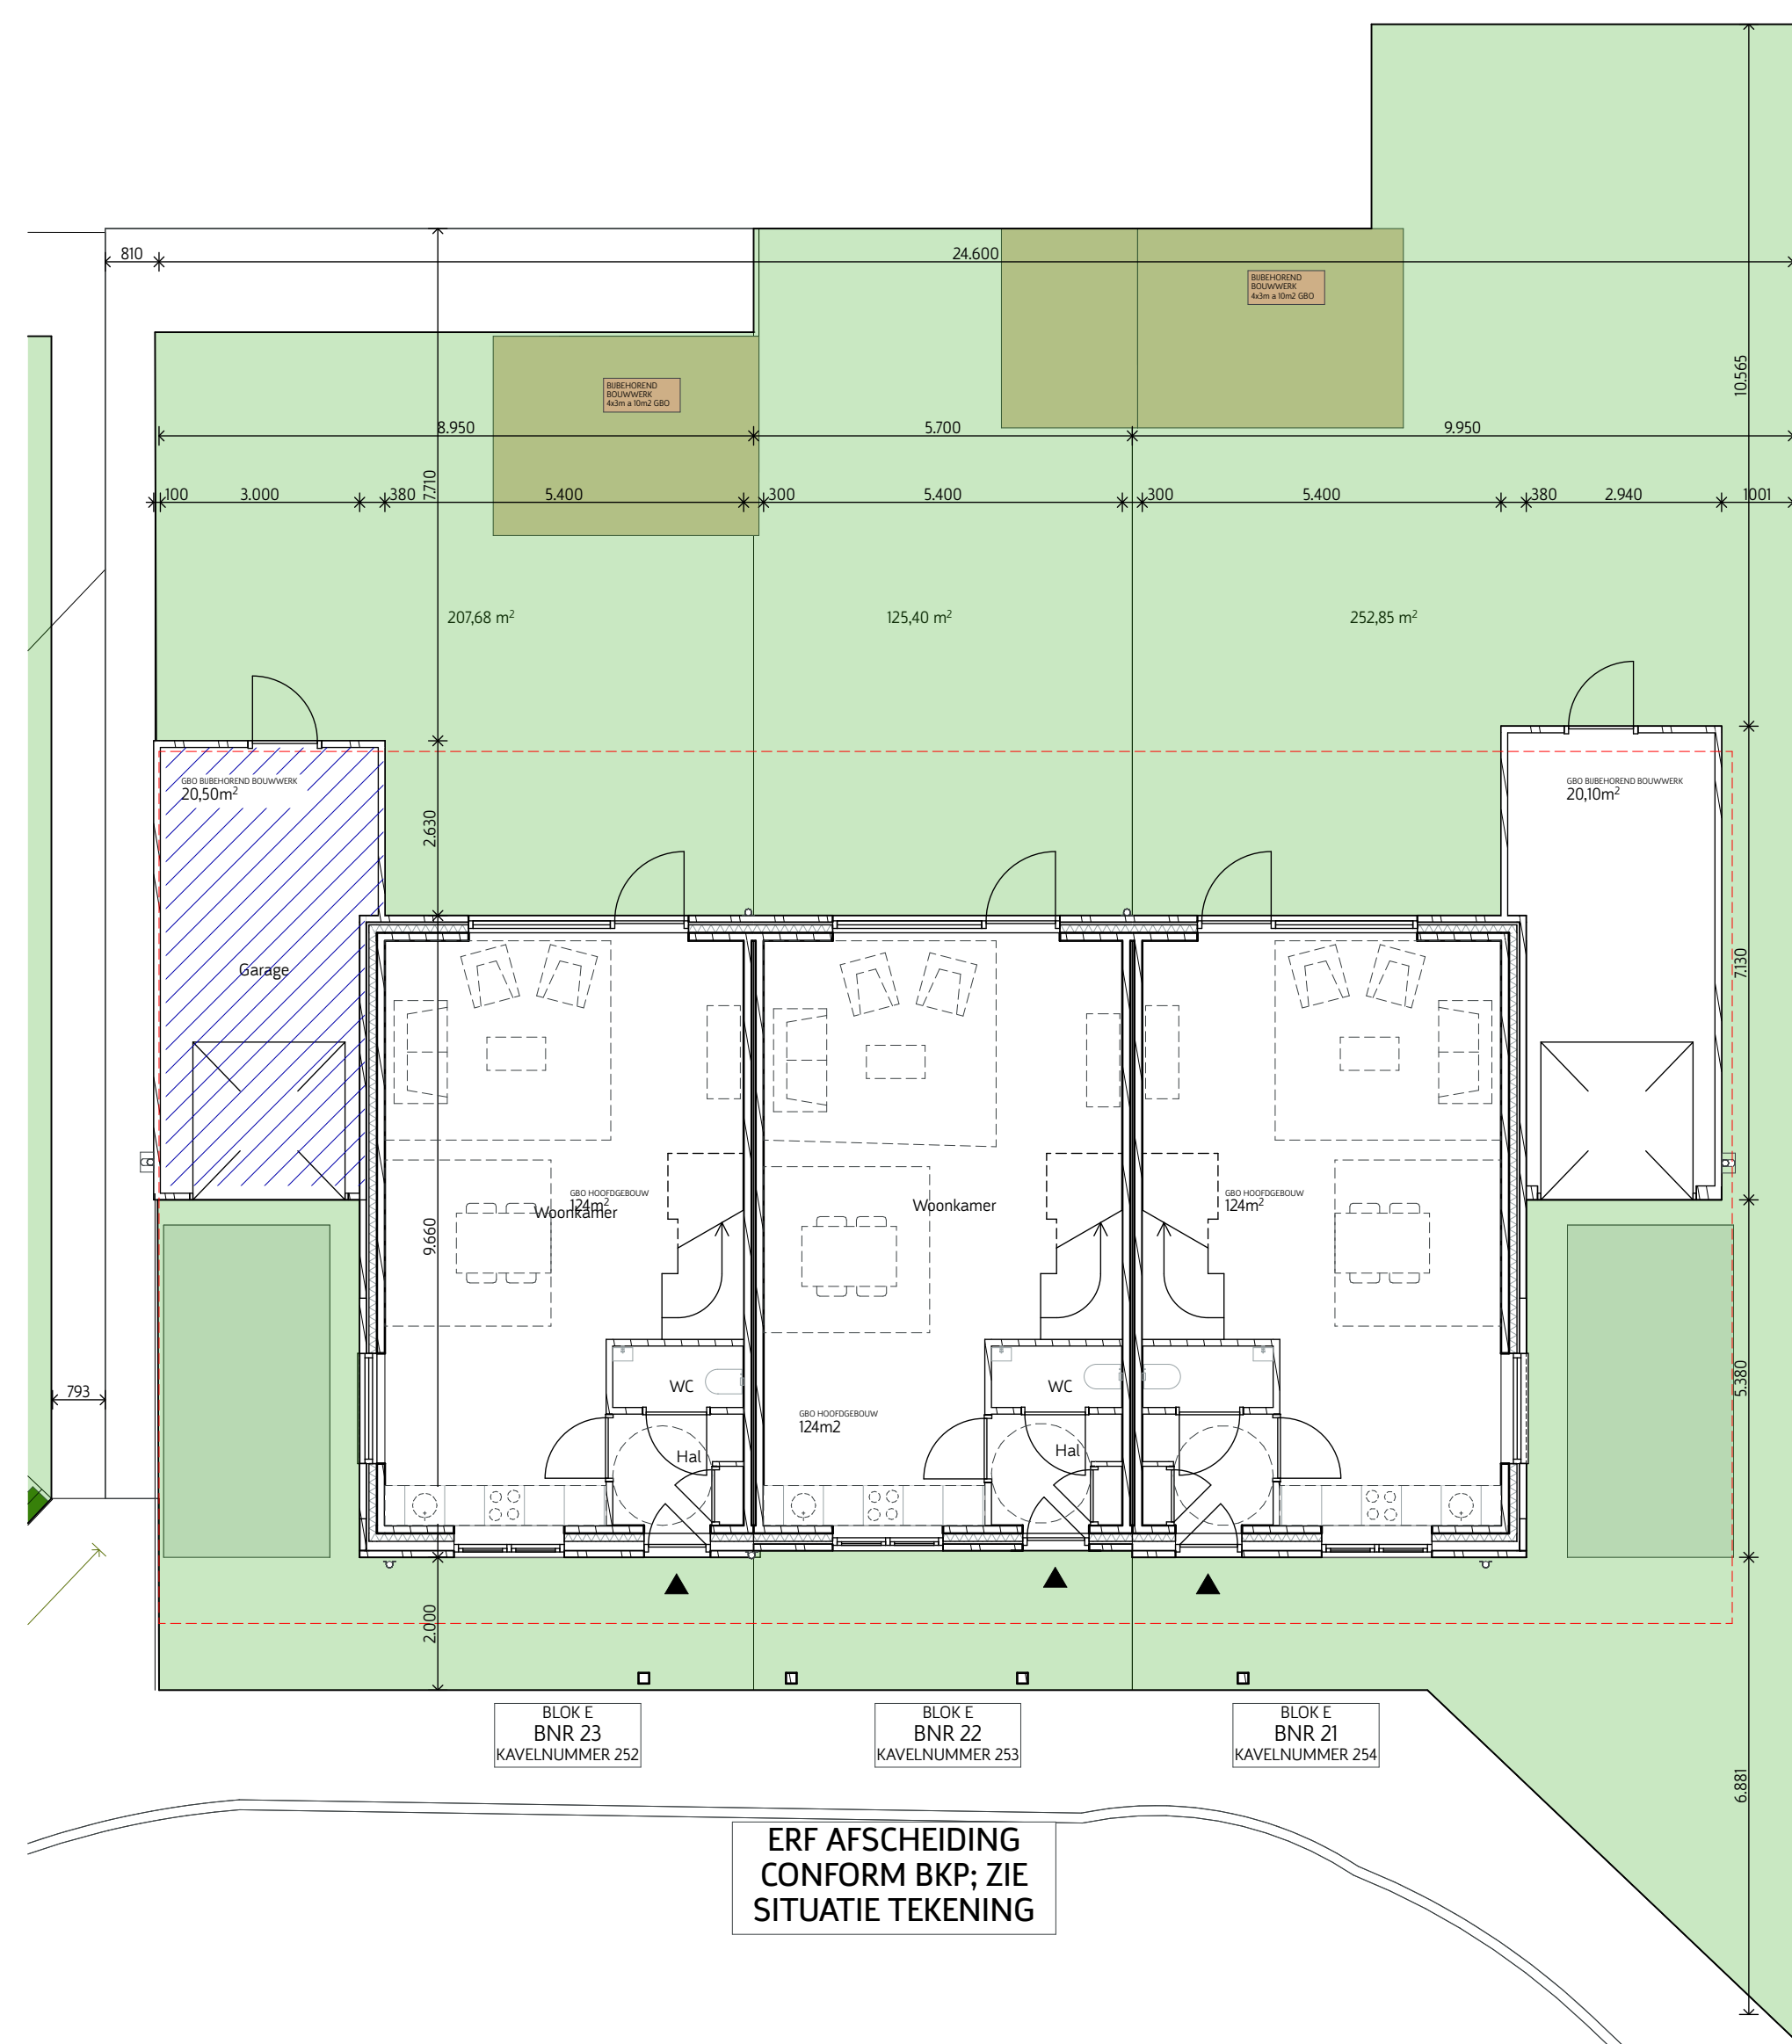


BEGANE GROND #252 t/m 254

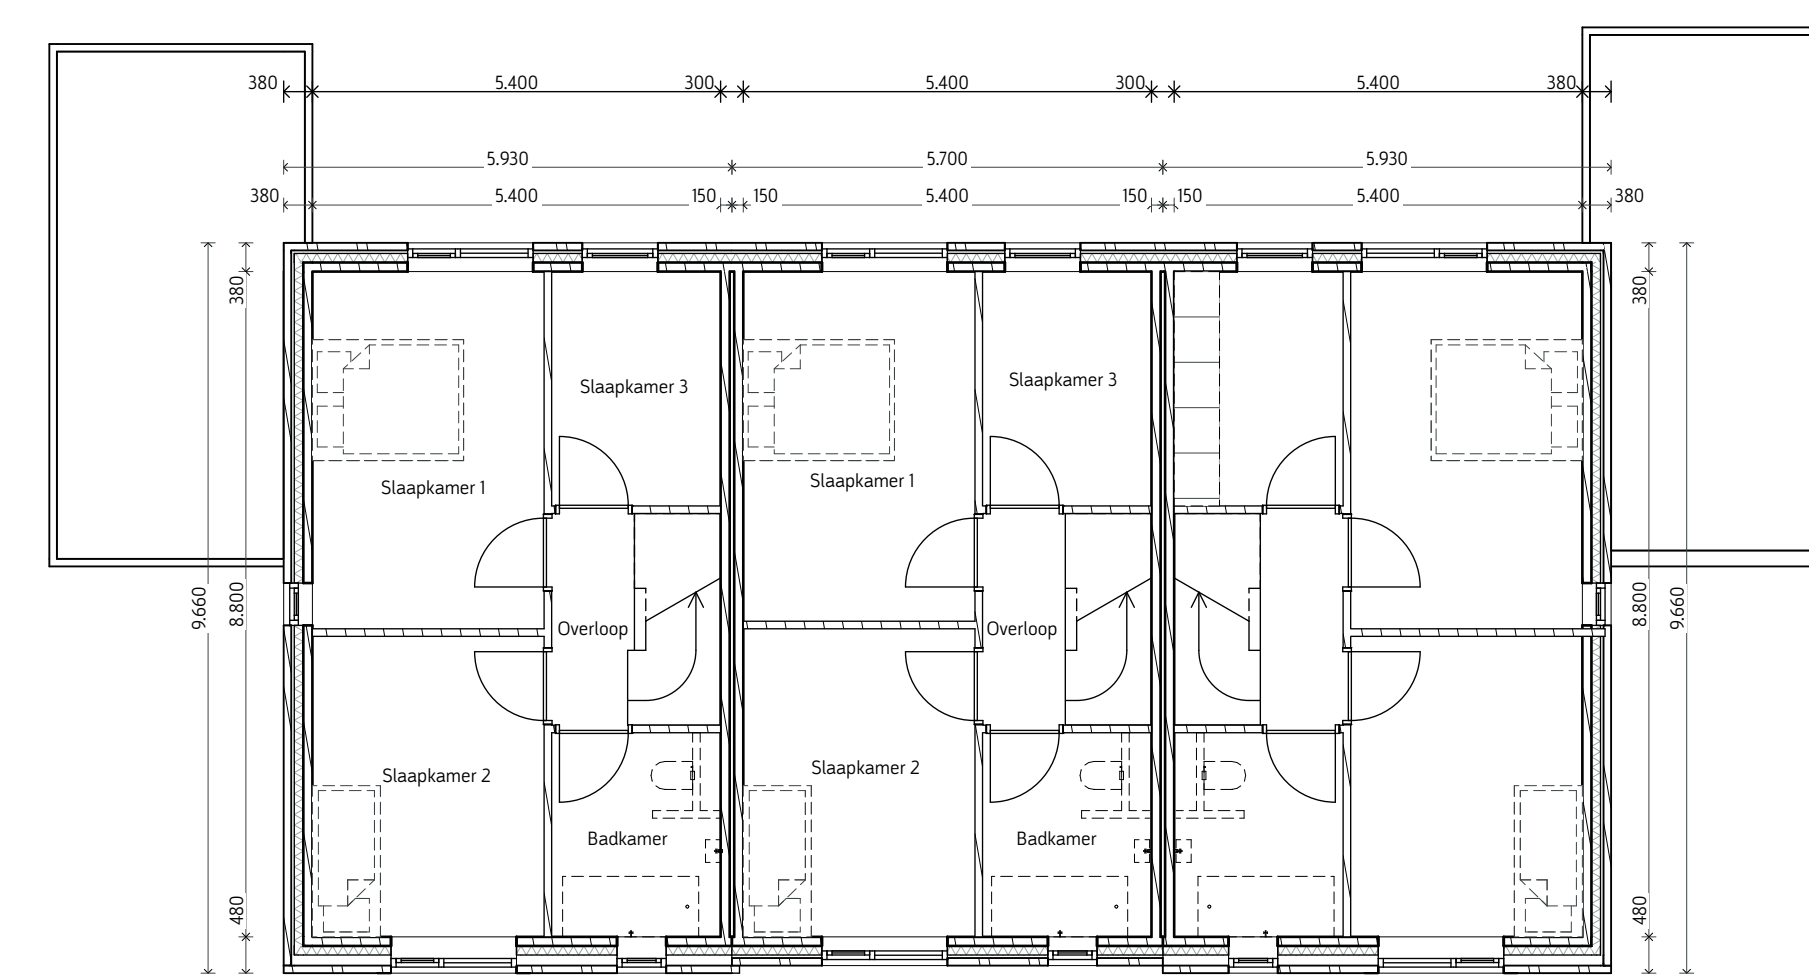

1e VERDIEPING #252 t/m 254

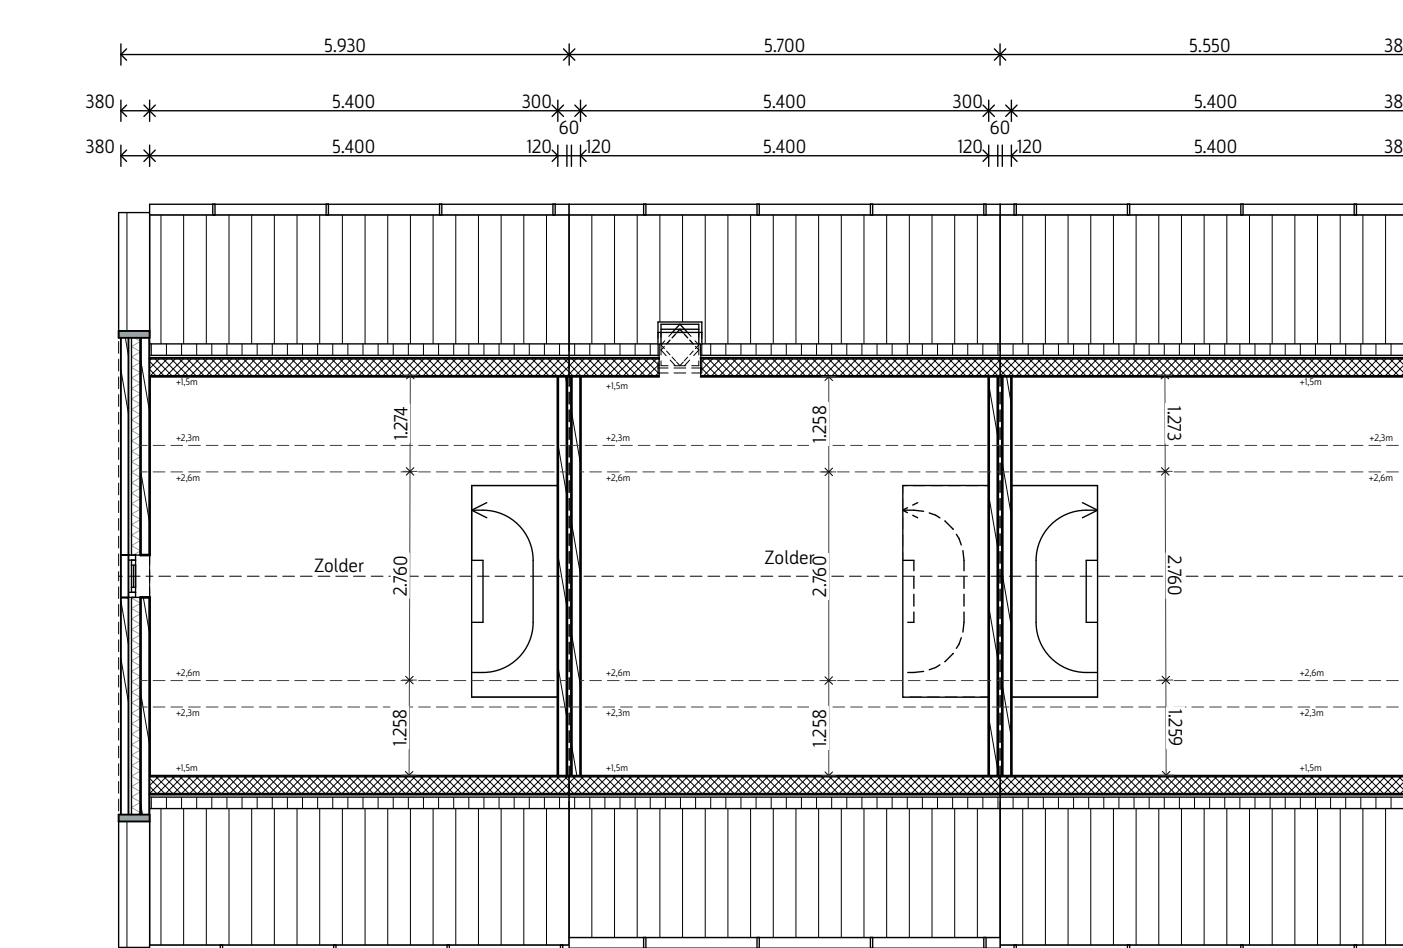

2e VERDIEPING #252 t/m 254

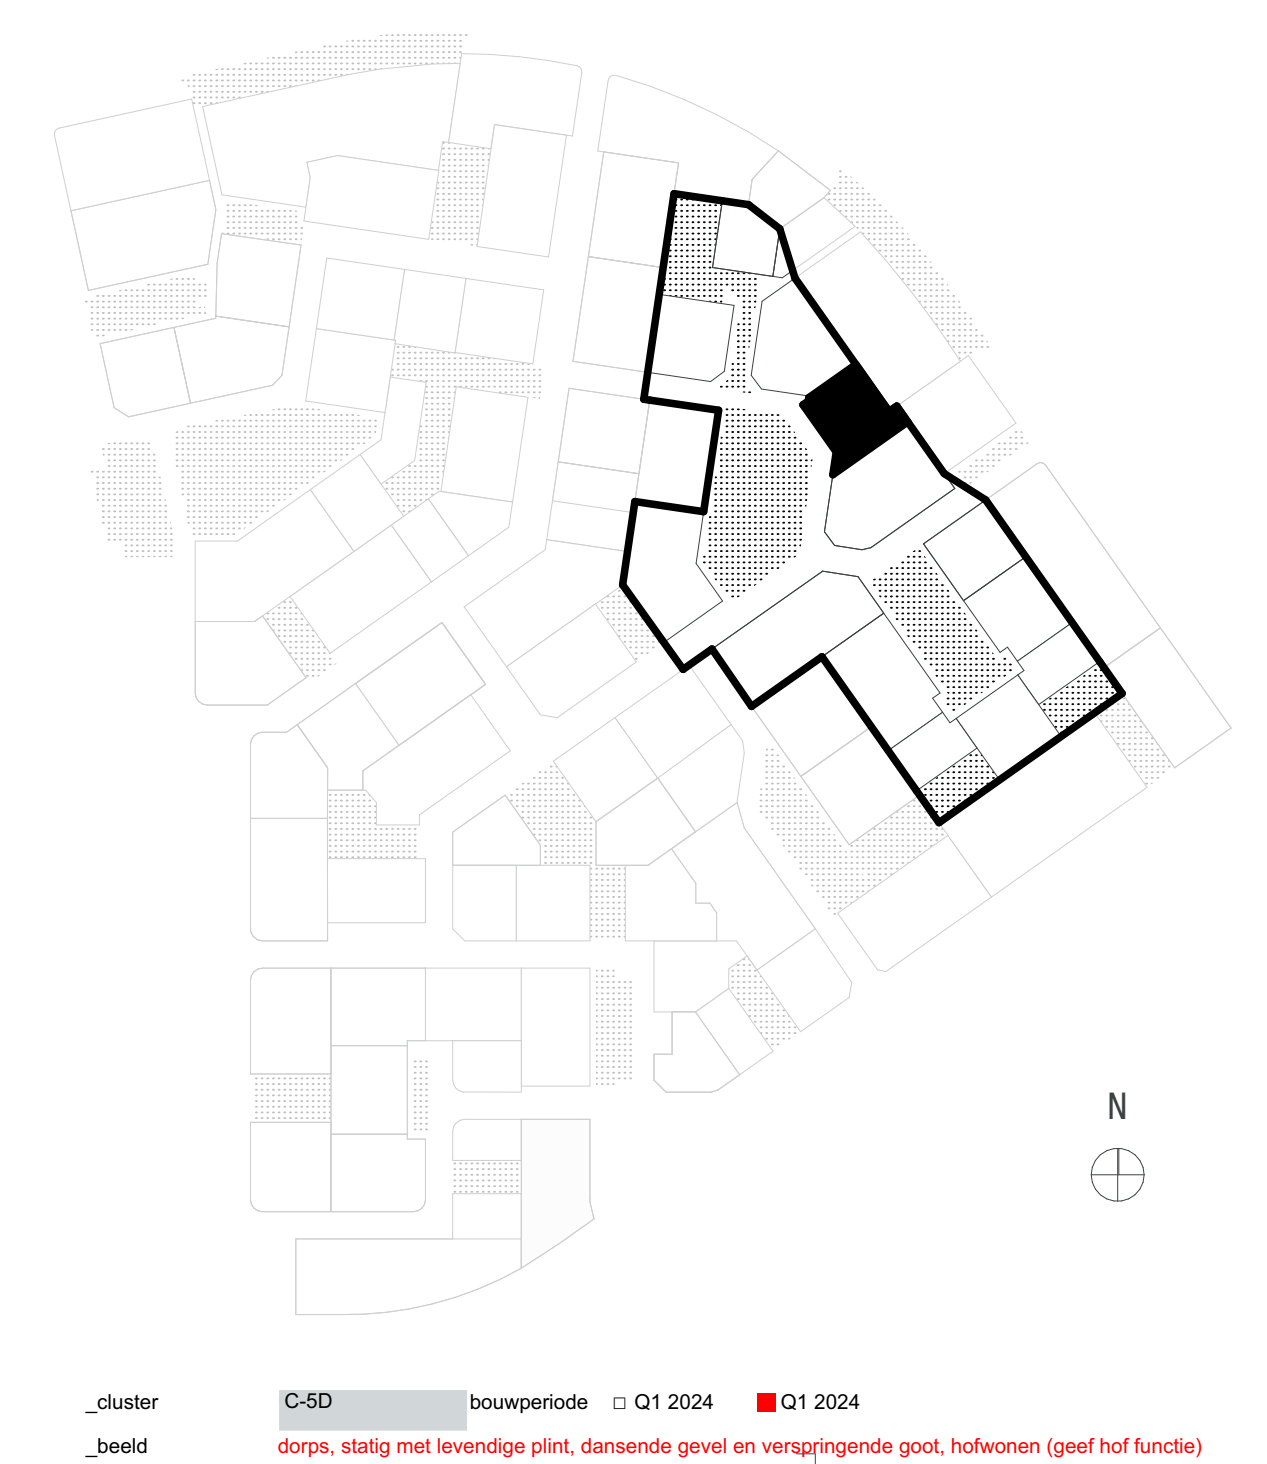

cluster
_beeld
bouwperiode
dorp, statig met levendige print, dansende gevel en verspreide goot, hofwonen (geef hof functie)

VAN DER STEEG
ONTWERP, BEREKENING & BEWAKING

N

'Toetsbaar Bouwplan-Ontwerp'

Projectnaam: BLOK E	Energieprestatie: BENG	Schaal: 1/100
Veldnummer: V-5	Levensloopbestand: NEE	Formaat: A0
Sub-Veld: BV.5.1	Datum:	Status:
Kavelnummer(s): 252 t/m 254		

Onderdeel: **Plattegronden, Gevels en Doorsneden**

Opmerkingen:

Zeeheldenwijk