



ZUAANZICHT LINKS ERFAFSCEIDING #234 VOORAANZICHT #234 + #235 VOORAANZICHT #236 t/m #238 ZUAANZICHT RECHTS #238

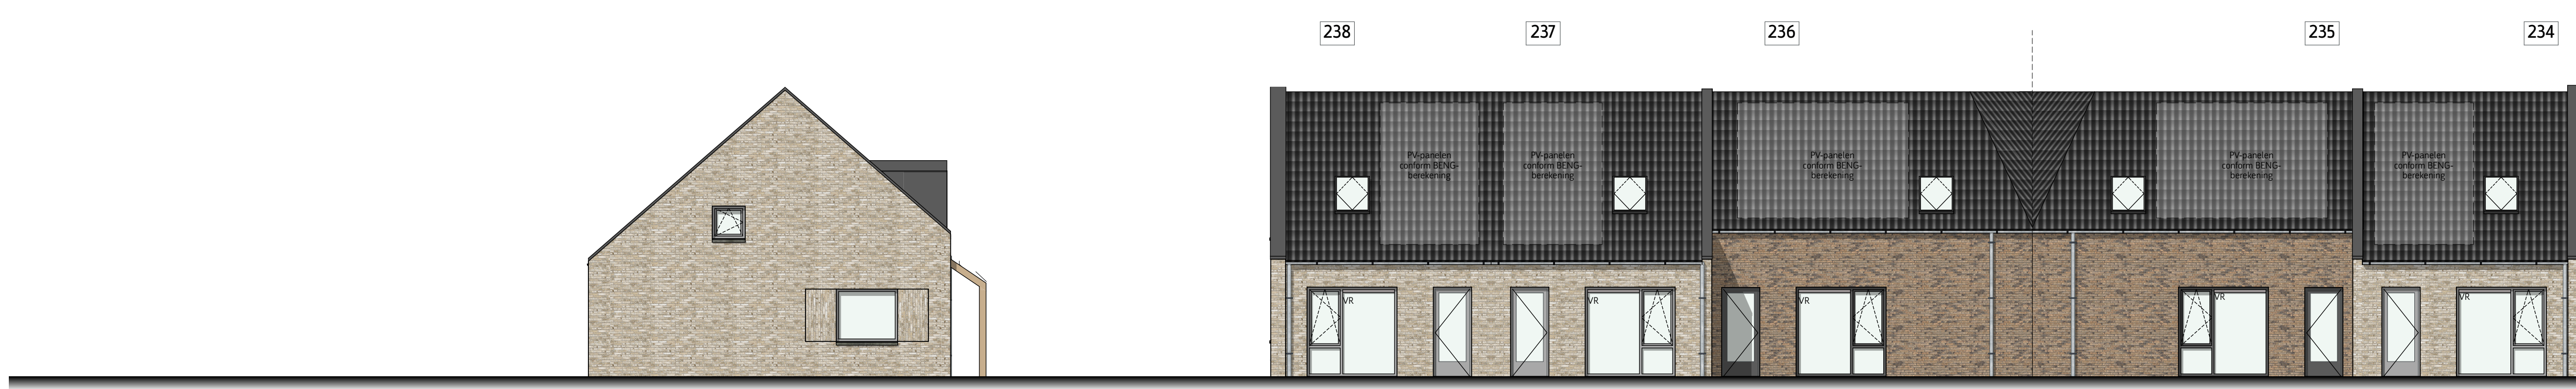


ZUAANZICHT LINKS #234 ACHTERAANZICHT #236 t/m #238 ACHTERAANZICHT #234 + #235

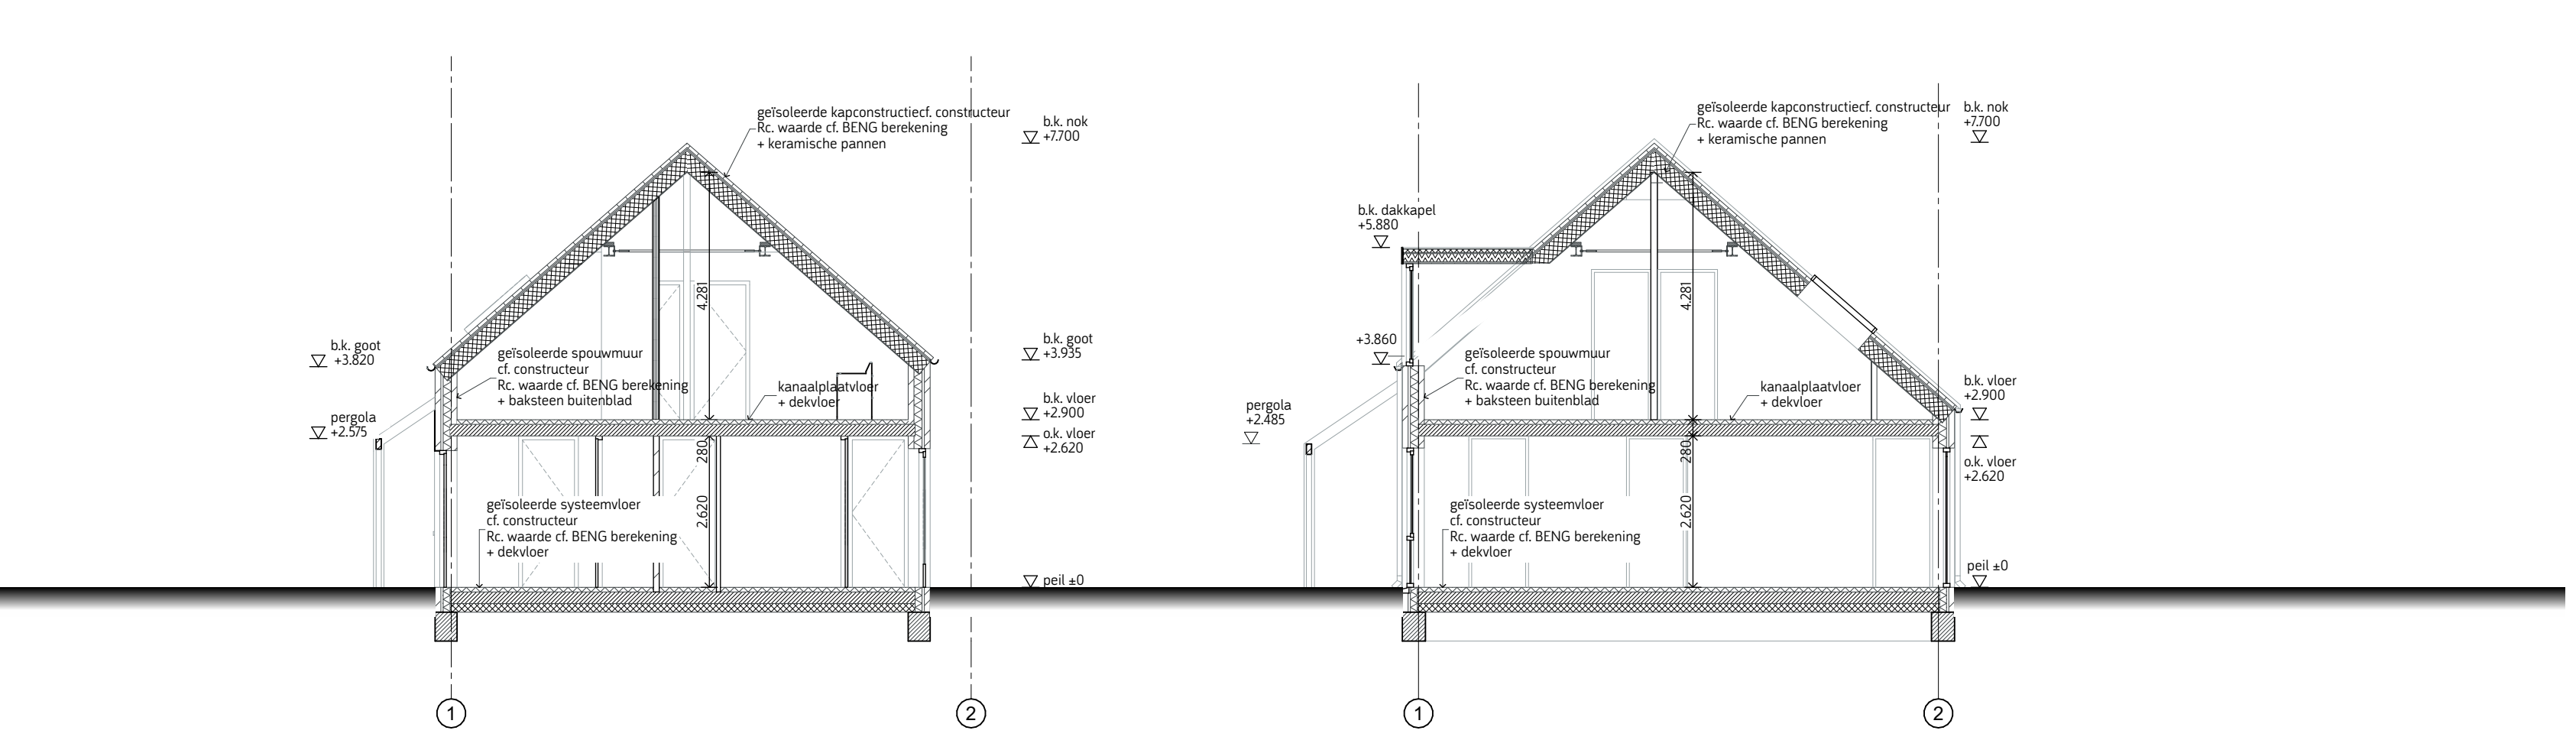


DOORSNEDE LAGE RIJWONING A-A DOORSNEDE LAGE RIJWONING B-B




VISUALISATIE

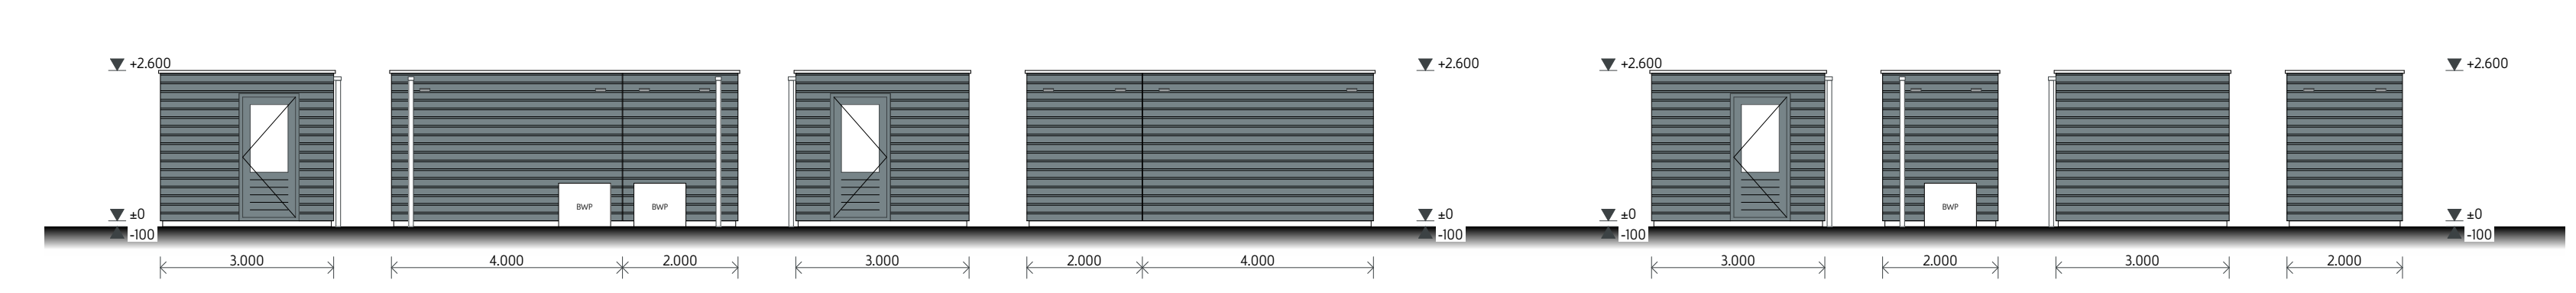

BEGANE GROND #234 t/m 238

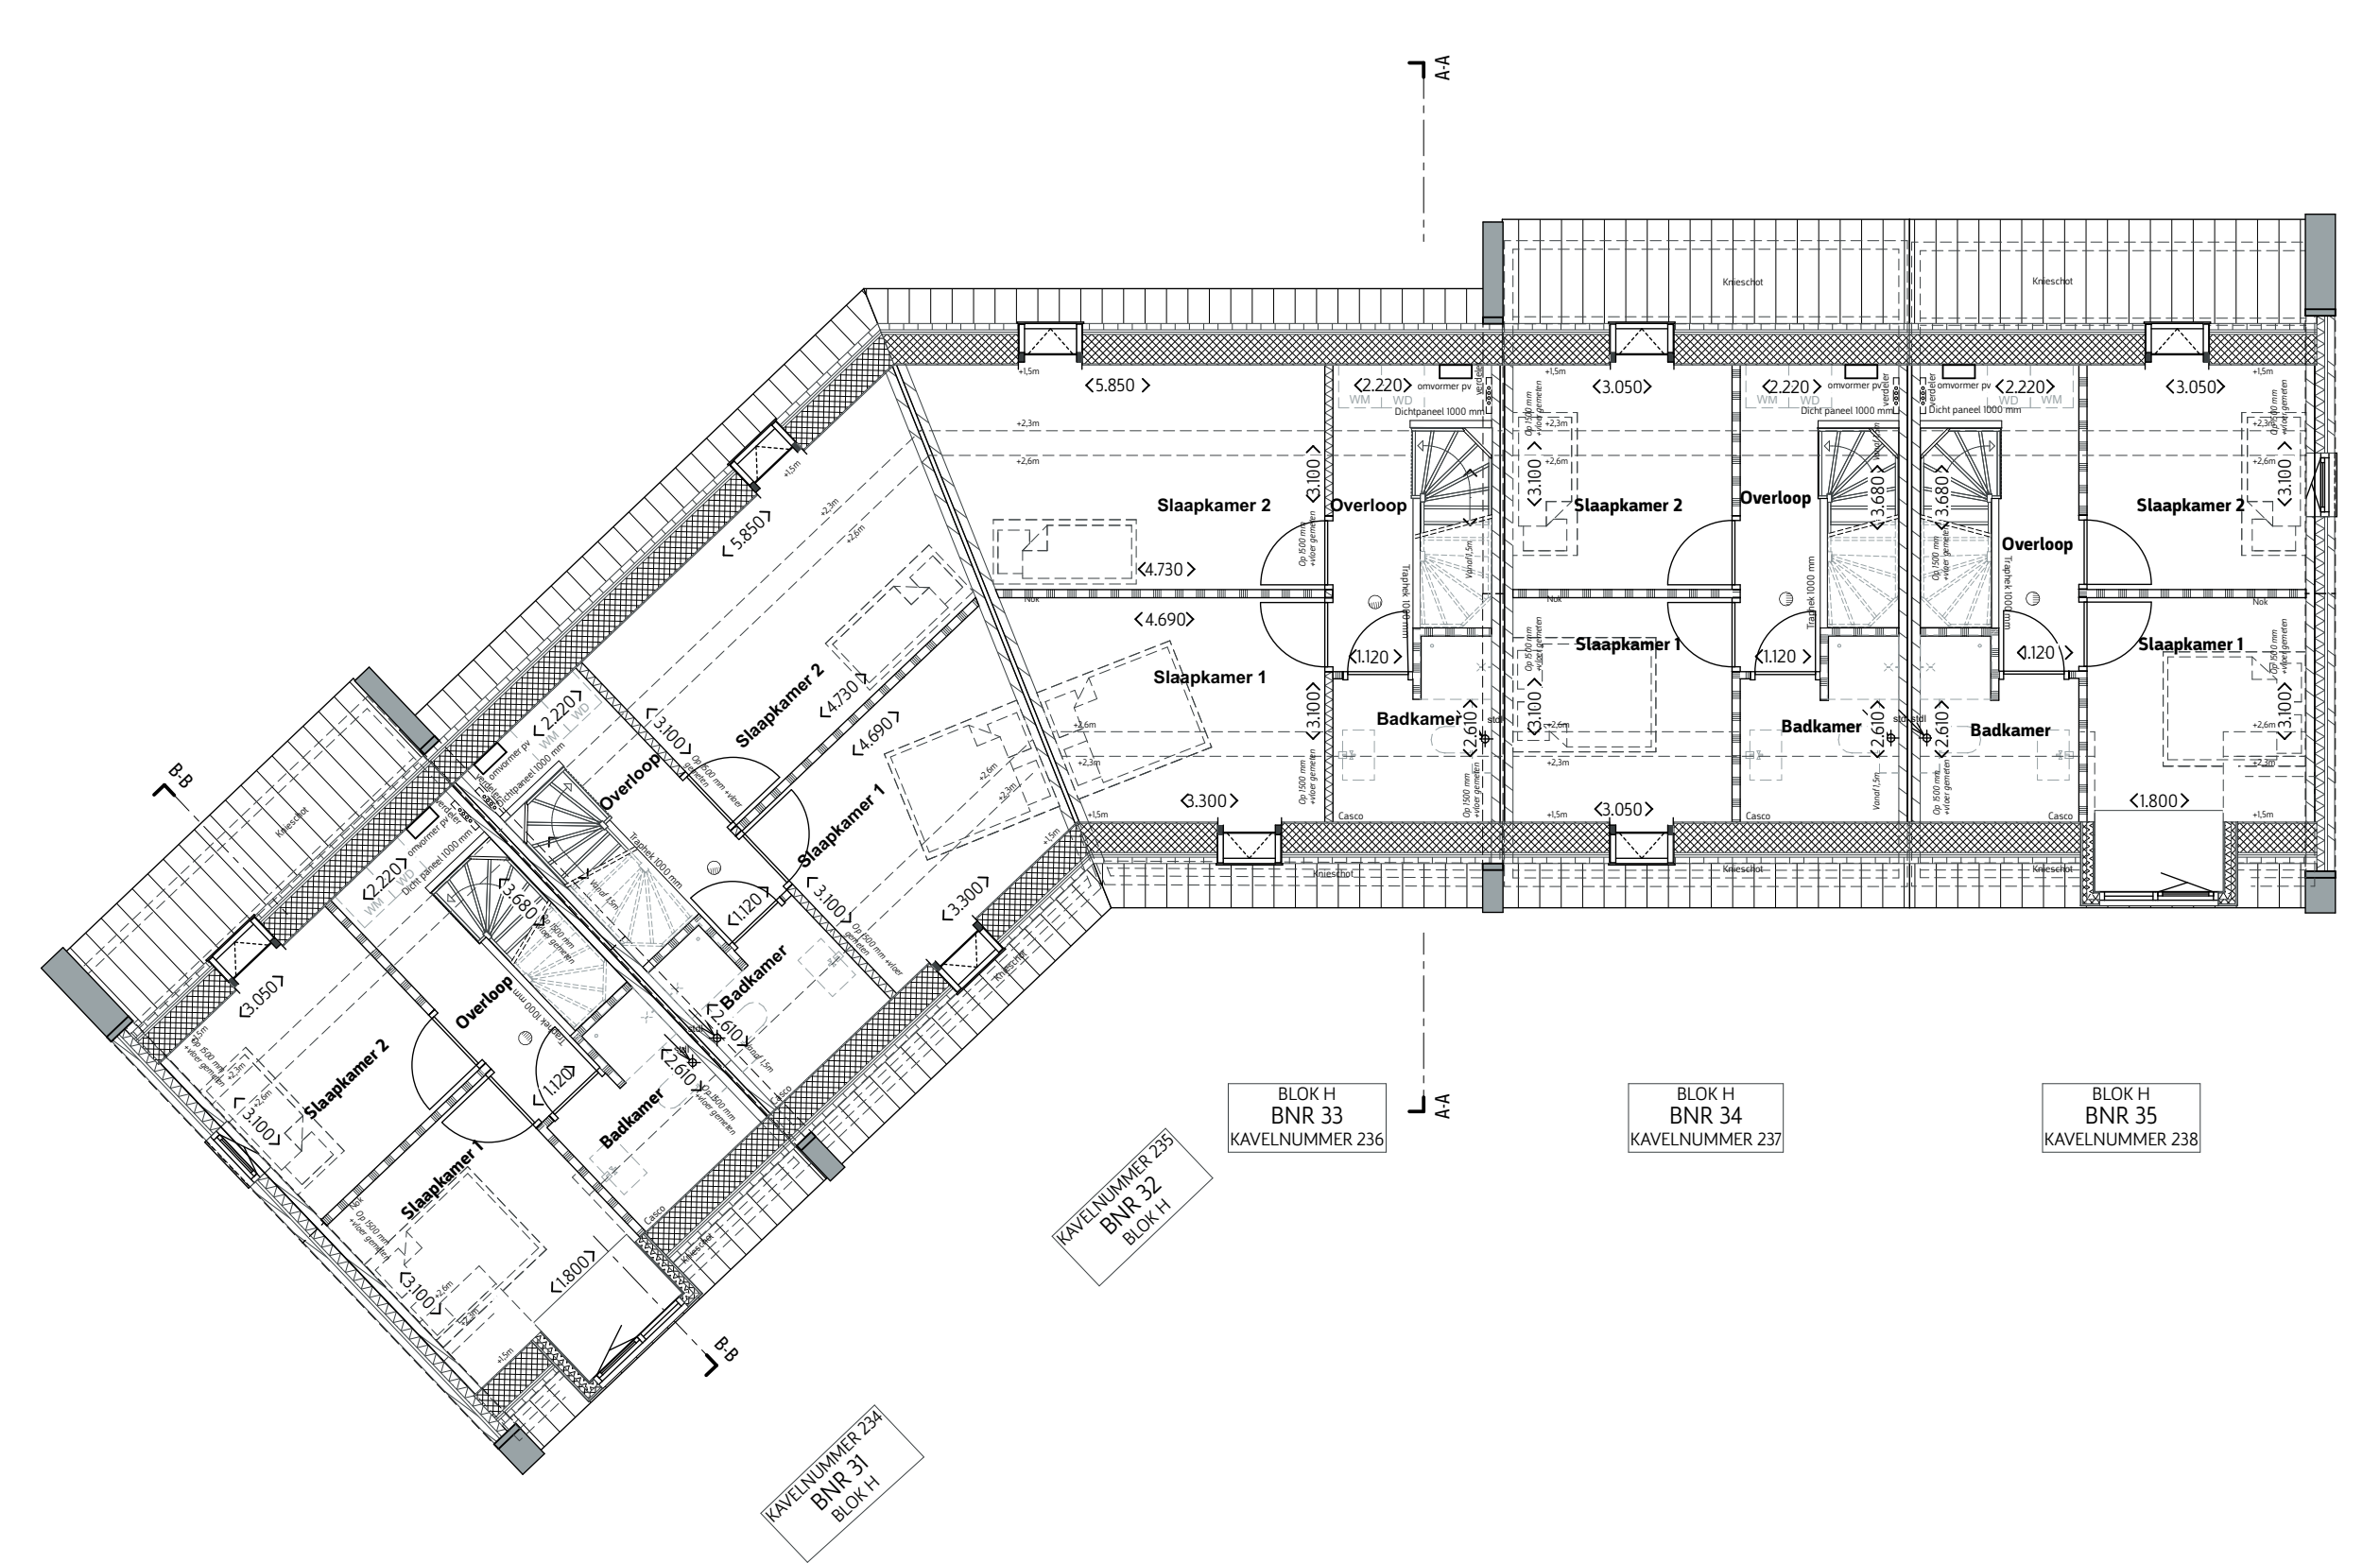

1e VERDIEPING #234 t/m 238

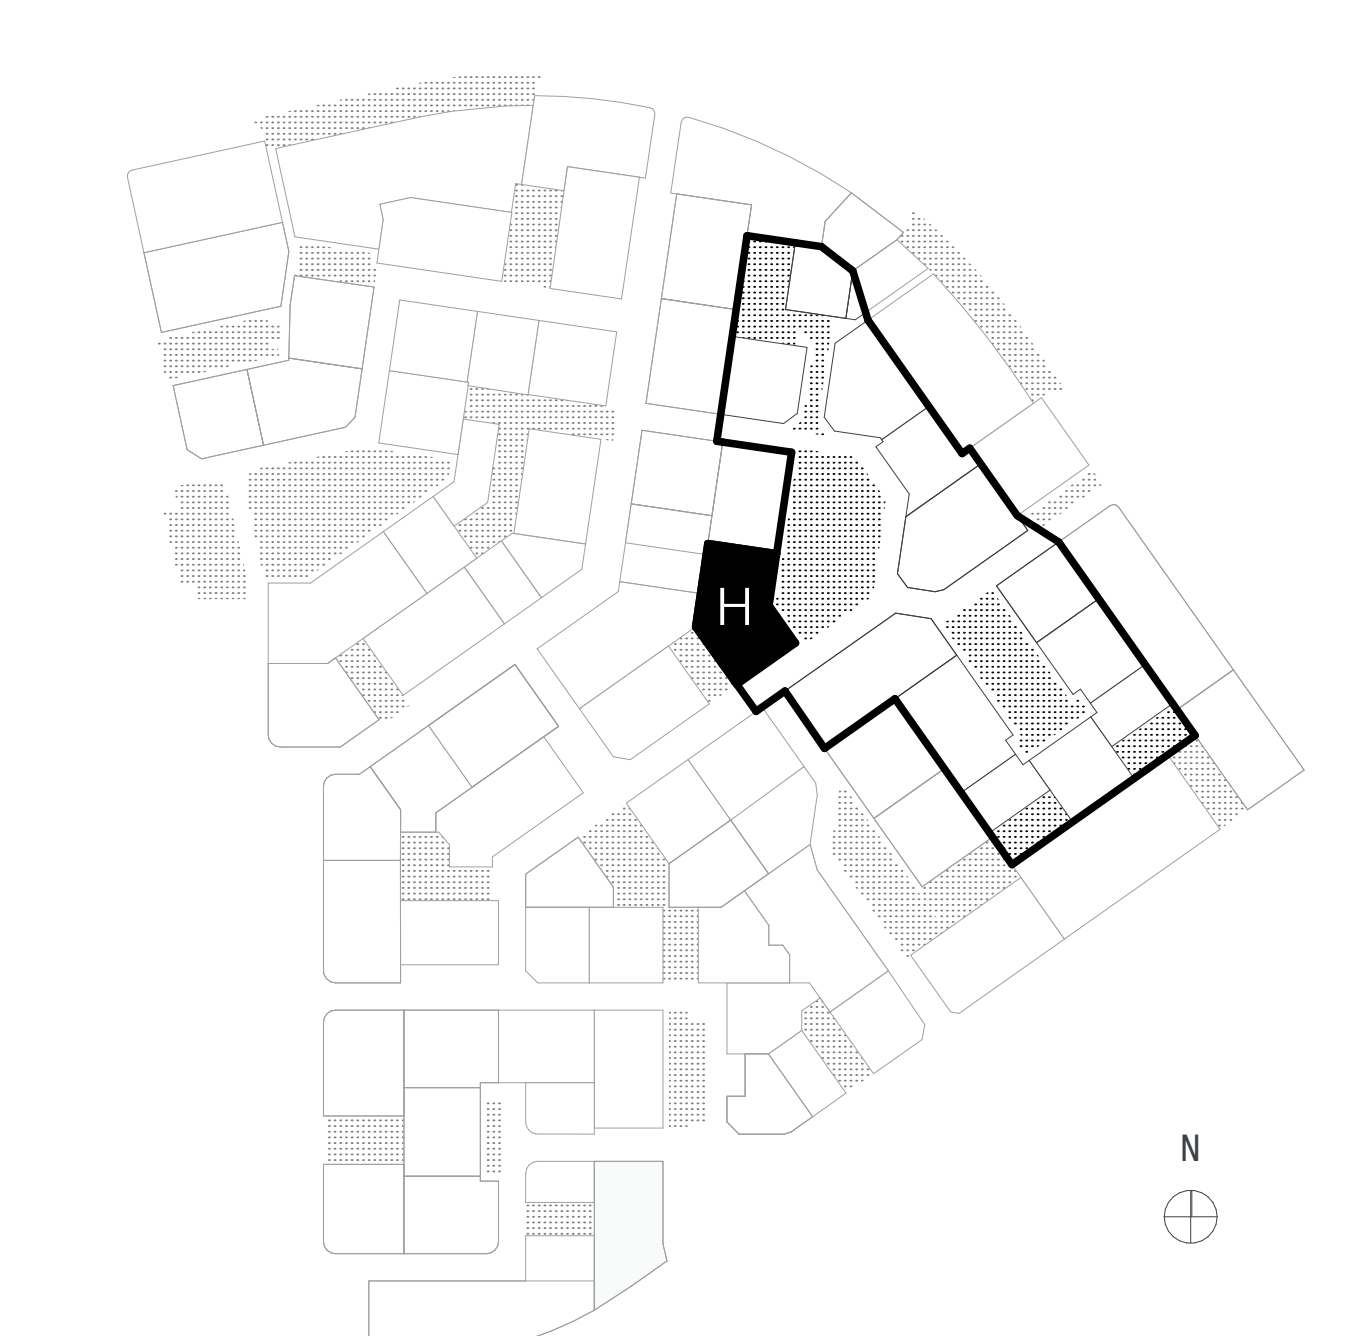

Bouwkoder symbool	Isolatie	Huis	Hemelwaafer/roof	MVB	Mechanische ventilatie
Lichte afschermingswand	Optische rookmelder	WMA	Waalmerk	Mechanische ventilatie-Unit	Vloerverwarming verdeler
Draagende wand	Mk	WD	Droge	Vloerverwarming verdeler	Buiterwarming pomp
Woning scheidende wand	Vaniliane rooster	WV	WV	WV	Buiterwarming pomp
Schouwmuur	Kugelslak	WV	WV	WV	Buiterwarming pomp
HSD-wand	Omvormer pv installatie	WV	WV	WV	Buiterwarming pomp
		WV	WV	WV	Buiterwarming pomp

<p>LEGENDA</p> <ul style="list-style-type: none"> Vrijstaande berging en gekoppeld berging Entree woning Bouwenhoog Bouwenhoog Baksteen-afsluiting met haag
--

VANDER STEEG
ONTWERPERS & BOUWERS

Verkooptekening		Energieprestatie: BENG	Schaal: 1/100
Projectnaam: BLOK H	Veldnummer: V-5	Levensloopbestandig: NEE	Formaat: A0
Sub-Veld: BV.1	Kavelnummer(s): 234 t/m 238	Datum: 11-01-2024	Status: AD
Onderdeel: Plattegronden, Gevels en Doorsneden			
Opmerkingen:			