




ZUAANZICHT LINKS #68 VOORAANZICHT #62 t/m #68 VOORAANZICHT #62 t/m #68 ZUAANZICHT RECHTS #62



VISUALISATIE ACHTERAANZICHT #62 t/m #68 ACHTERAANZICHT #62 t/m #68 ZUAANZICHT RECHTS #62





VISUALISATIE

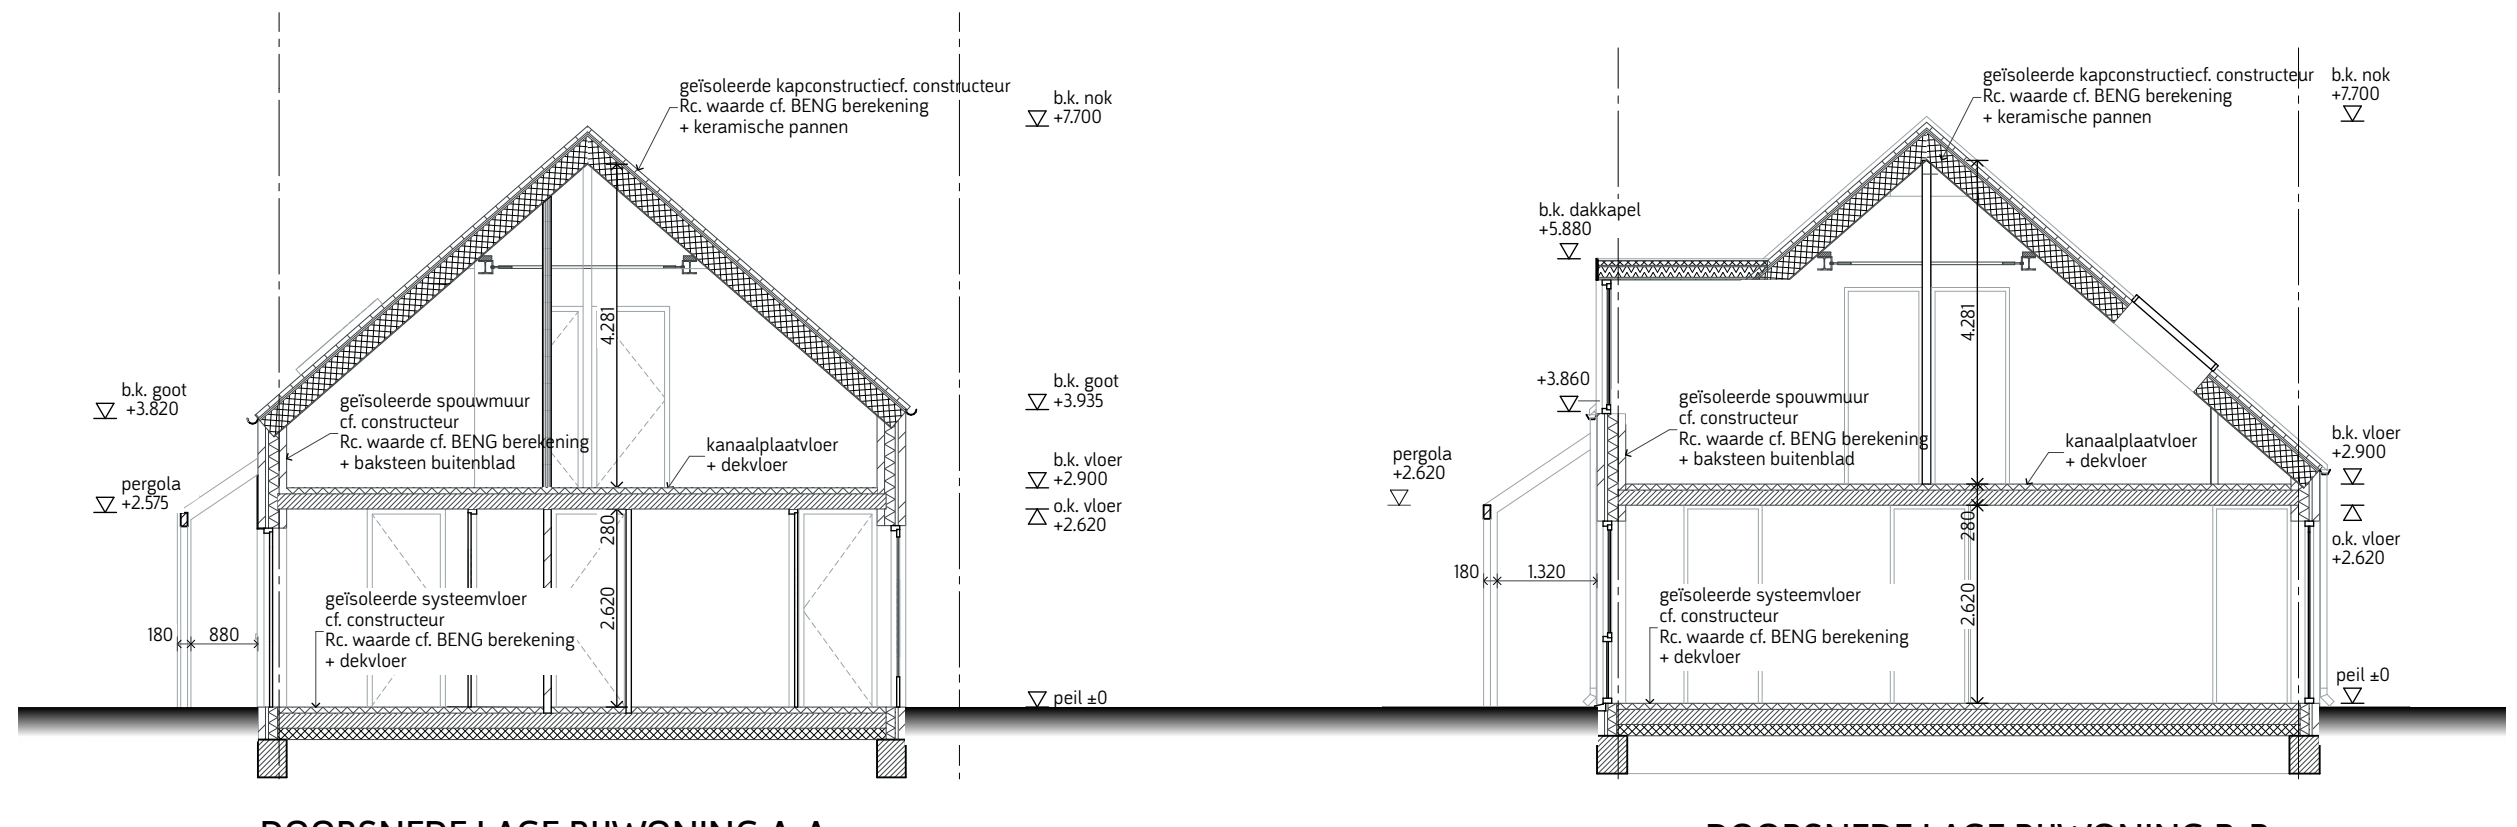

DOORSNEDE LAGE RIJWONING A-A DOORSNEDE LAGE RIJWONING B-B



BEGANE GROND #62 t/m #68

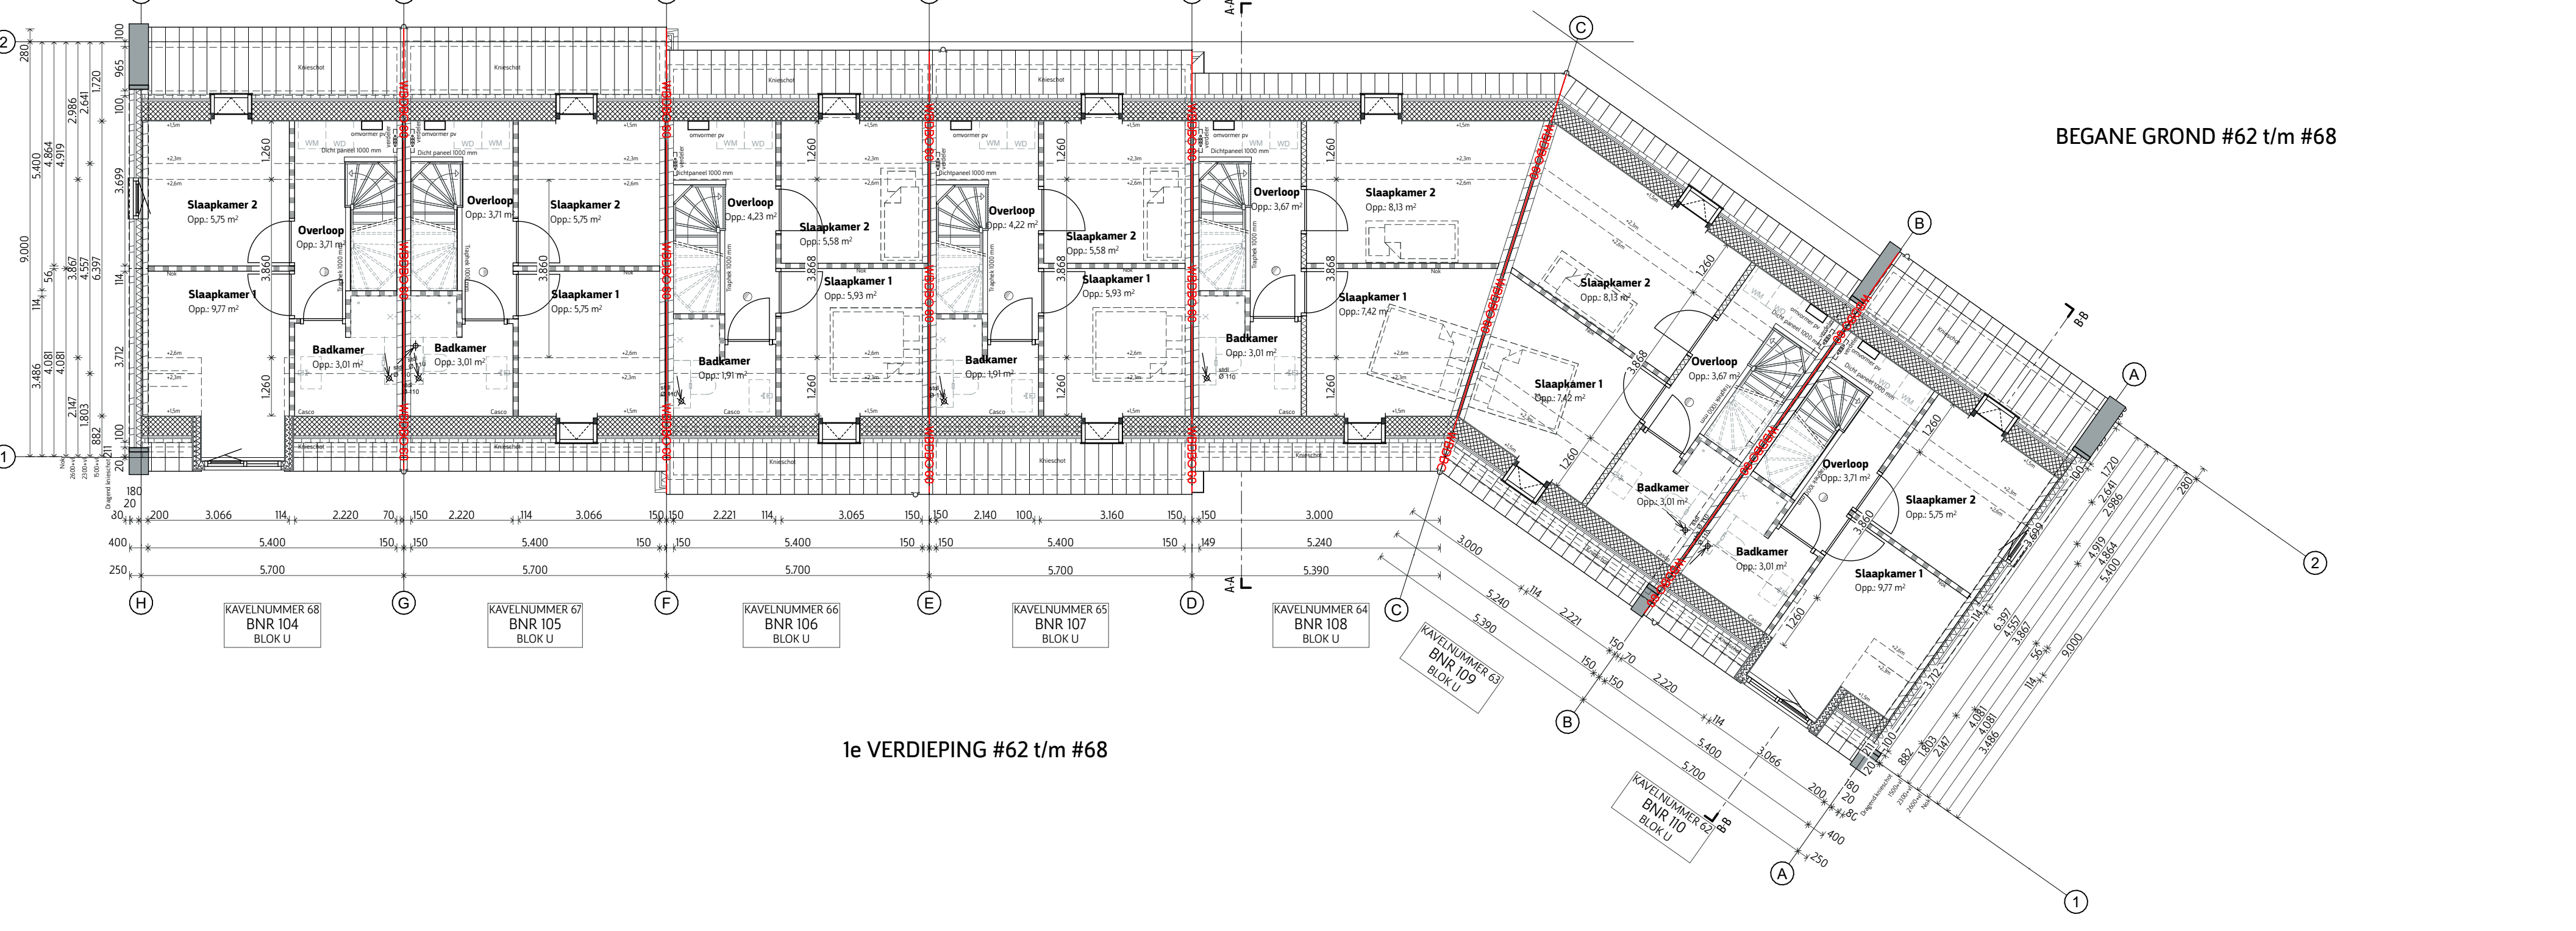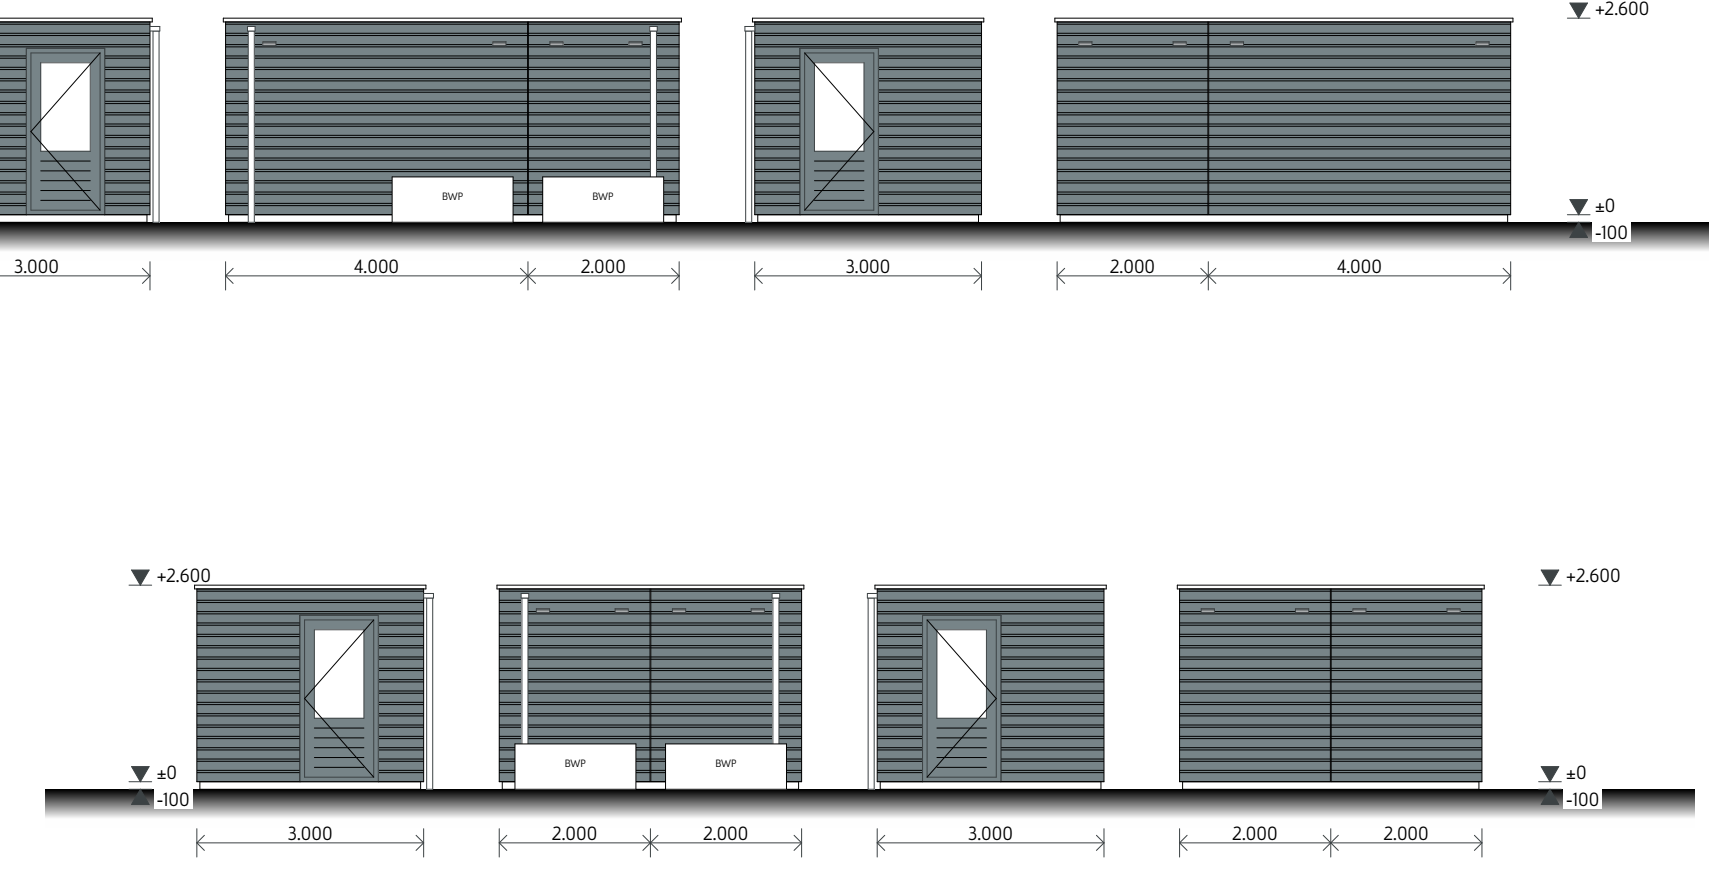

1e VERDIEPING #62 t/m #68

RENVOOI

Overeenkomstige installaties conform NEN 1000

Elektrische installaties conform NEN 1000

Gasinstallaties conform NEN 1000

Woningbouwvoorschriften conform NEN 1000

Woningwet

Woningwet

Woningwet

Woningwet

Brandmelders

Een bestemming waarvoor een vluchtroute wordt lopen de uitgang van een verdieping en de uitgang van de woning moet er een rookmelder op zijn. Het is niet toegestaan rookmelders te plaatsen op andere plaatsen dan bedoeld in NEN 2353.

Brandmeldinstallatie

Conform Bijlage 1 van bouwbesluit 2012 beschikt het bestel met een brandmelder om uitgangssituatie met een niet automatische brandmelder, verzorgd met de leverancier conform NEN 2353 & NEN 2354. Zie ook de toelichting.

Werkzaamheden brandbeveiliging en brandoverlast

Werkzaamheden worden WBRD 60 minuten en rookmelder R200

Werkzaamheden worden WBRD 60 min. rookmelder R200

Werkzaamheden worden WBRD 60 min. rookmelder R200

Isolatie

Isolatie

Optische rookmelder

Mekelkast

Werkelijke rookmelder

Omroep per installatie

Huis

Wasmachine

Droger

Waaropslag

Koudeketel

LED-lichtgicht

Mechanische ventilatie

Mechanische ventilatie unit

Vuurtentwering

Wasmachine

Wasmachine

Wasmachine

Wasmachine

Brandmeldingsystemen

WBRD 30 min.

WBRD 60 min.

Verkooptekening

Projectnaam: BLOK U

Veldnummer: V-2

Sub-Veld: SV-2.1

Kavelnummer(s): 62 t/m 68

Onderdeel: Plattegronden, Gevels en Doorsneden

Opmerkingen:

Energieprestatie

BEHG

Levensloopbestand: NEE

Datum: 2024-04-17

Schaal: 1/100

Formaat: A3

Status:

Zeeheldenwijk