VK TL 203-208 type G kavel 203 type Gs kavel 204 type G kavel 205 type Gs kavel 206 1:100

Voorgevel

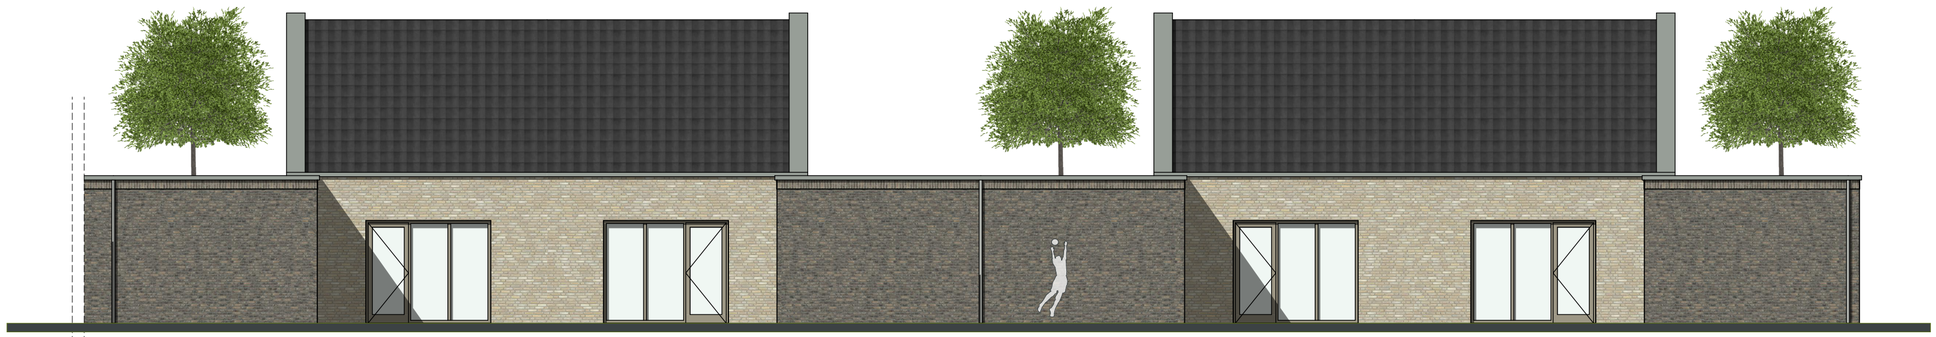

VK TL 203-208 kavel 206 type Gs kavel 205 type G kavel 204 type Gs kavel 203 type G 1:100

Achtergevel

VK TL 203-208 type G kavel 207 type F kavel 208 1:100

Voorgevel

VK TL 203-208 type F kavel 208 1:100

Rechtergevel

VK TL 203-208 kavel 208 type F kavel 207 type G 1:100

Achtergevel

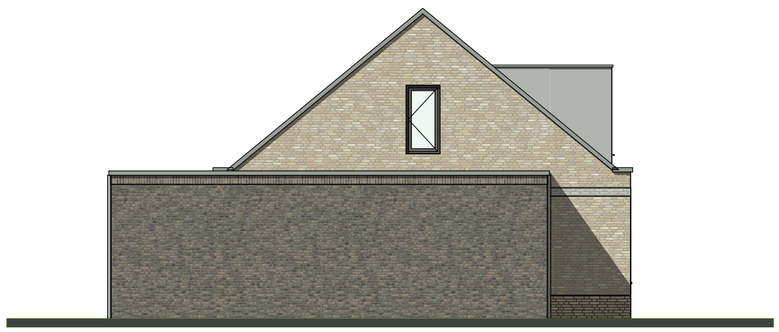

VK TL 203-208 type G kavel 203 1:100

Linkergevel

OVT ontwikkeling

1 OP 1 ARCHITECTUUR

Schutte bouw & ontwikkeling

Zes Tweekappers
kavel 203-208

Datum: 15-9-2023