




VOORAANZICHT #180 t/m #187




ZIJAAANZICHT RECHTS #187

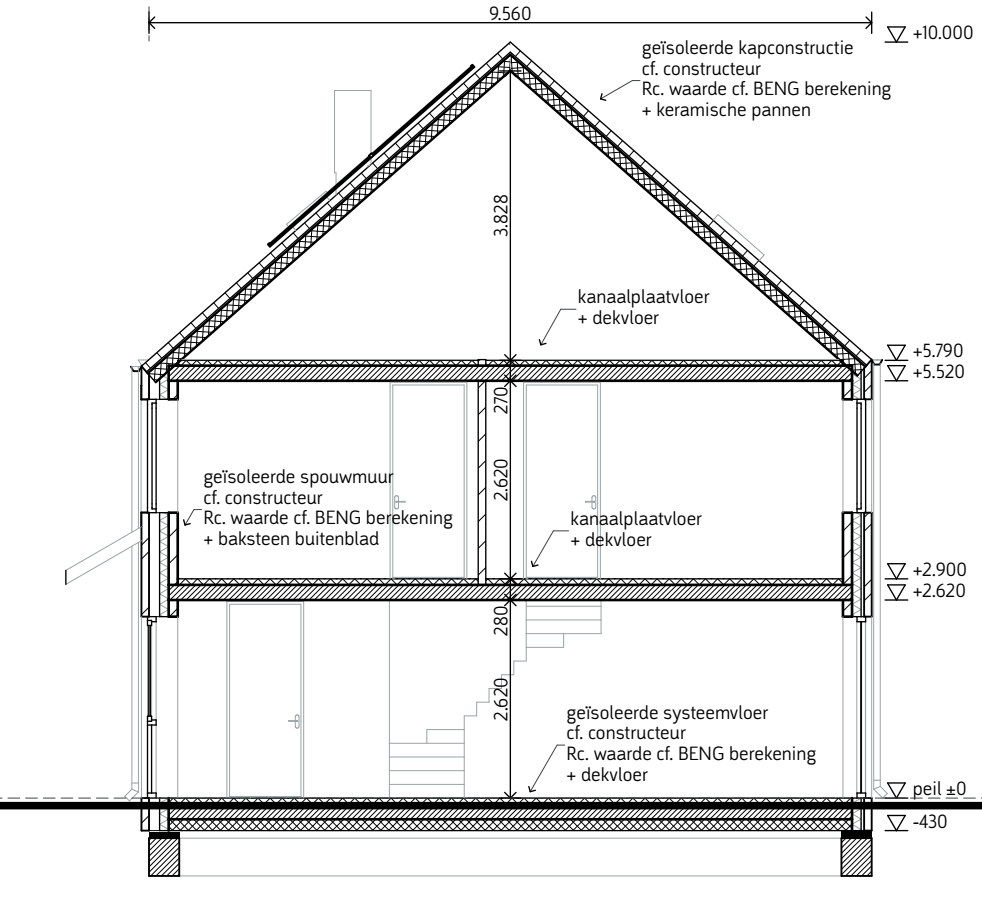

DWARSDOORSNEDE RIJWONING



ZIJAAANZICHT LINKS #180

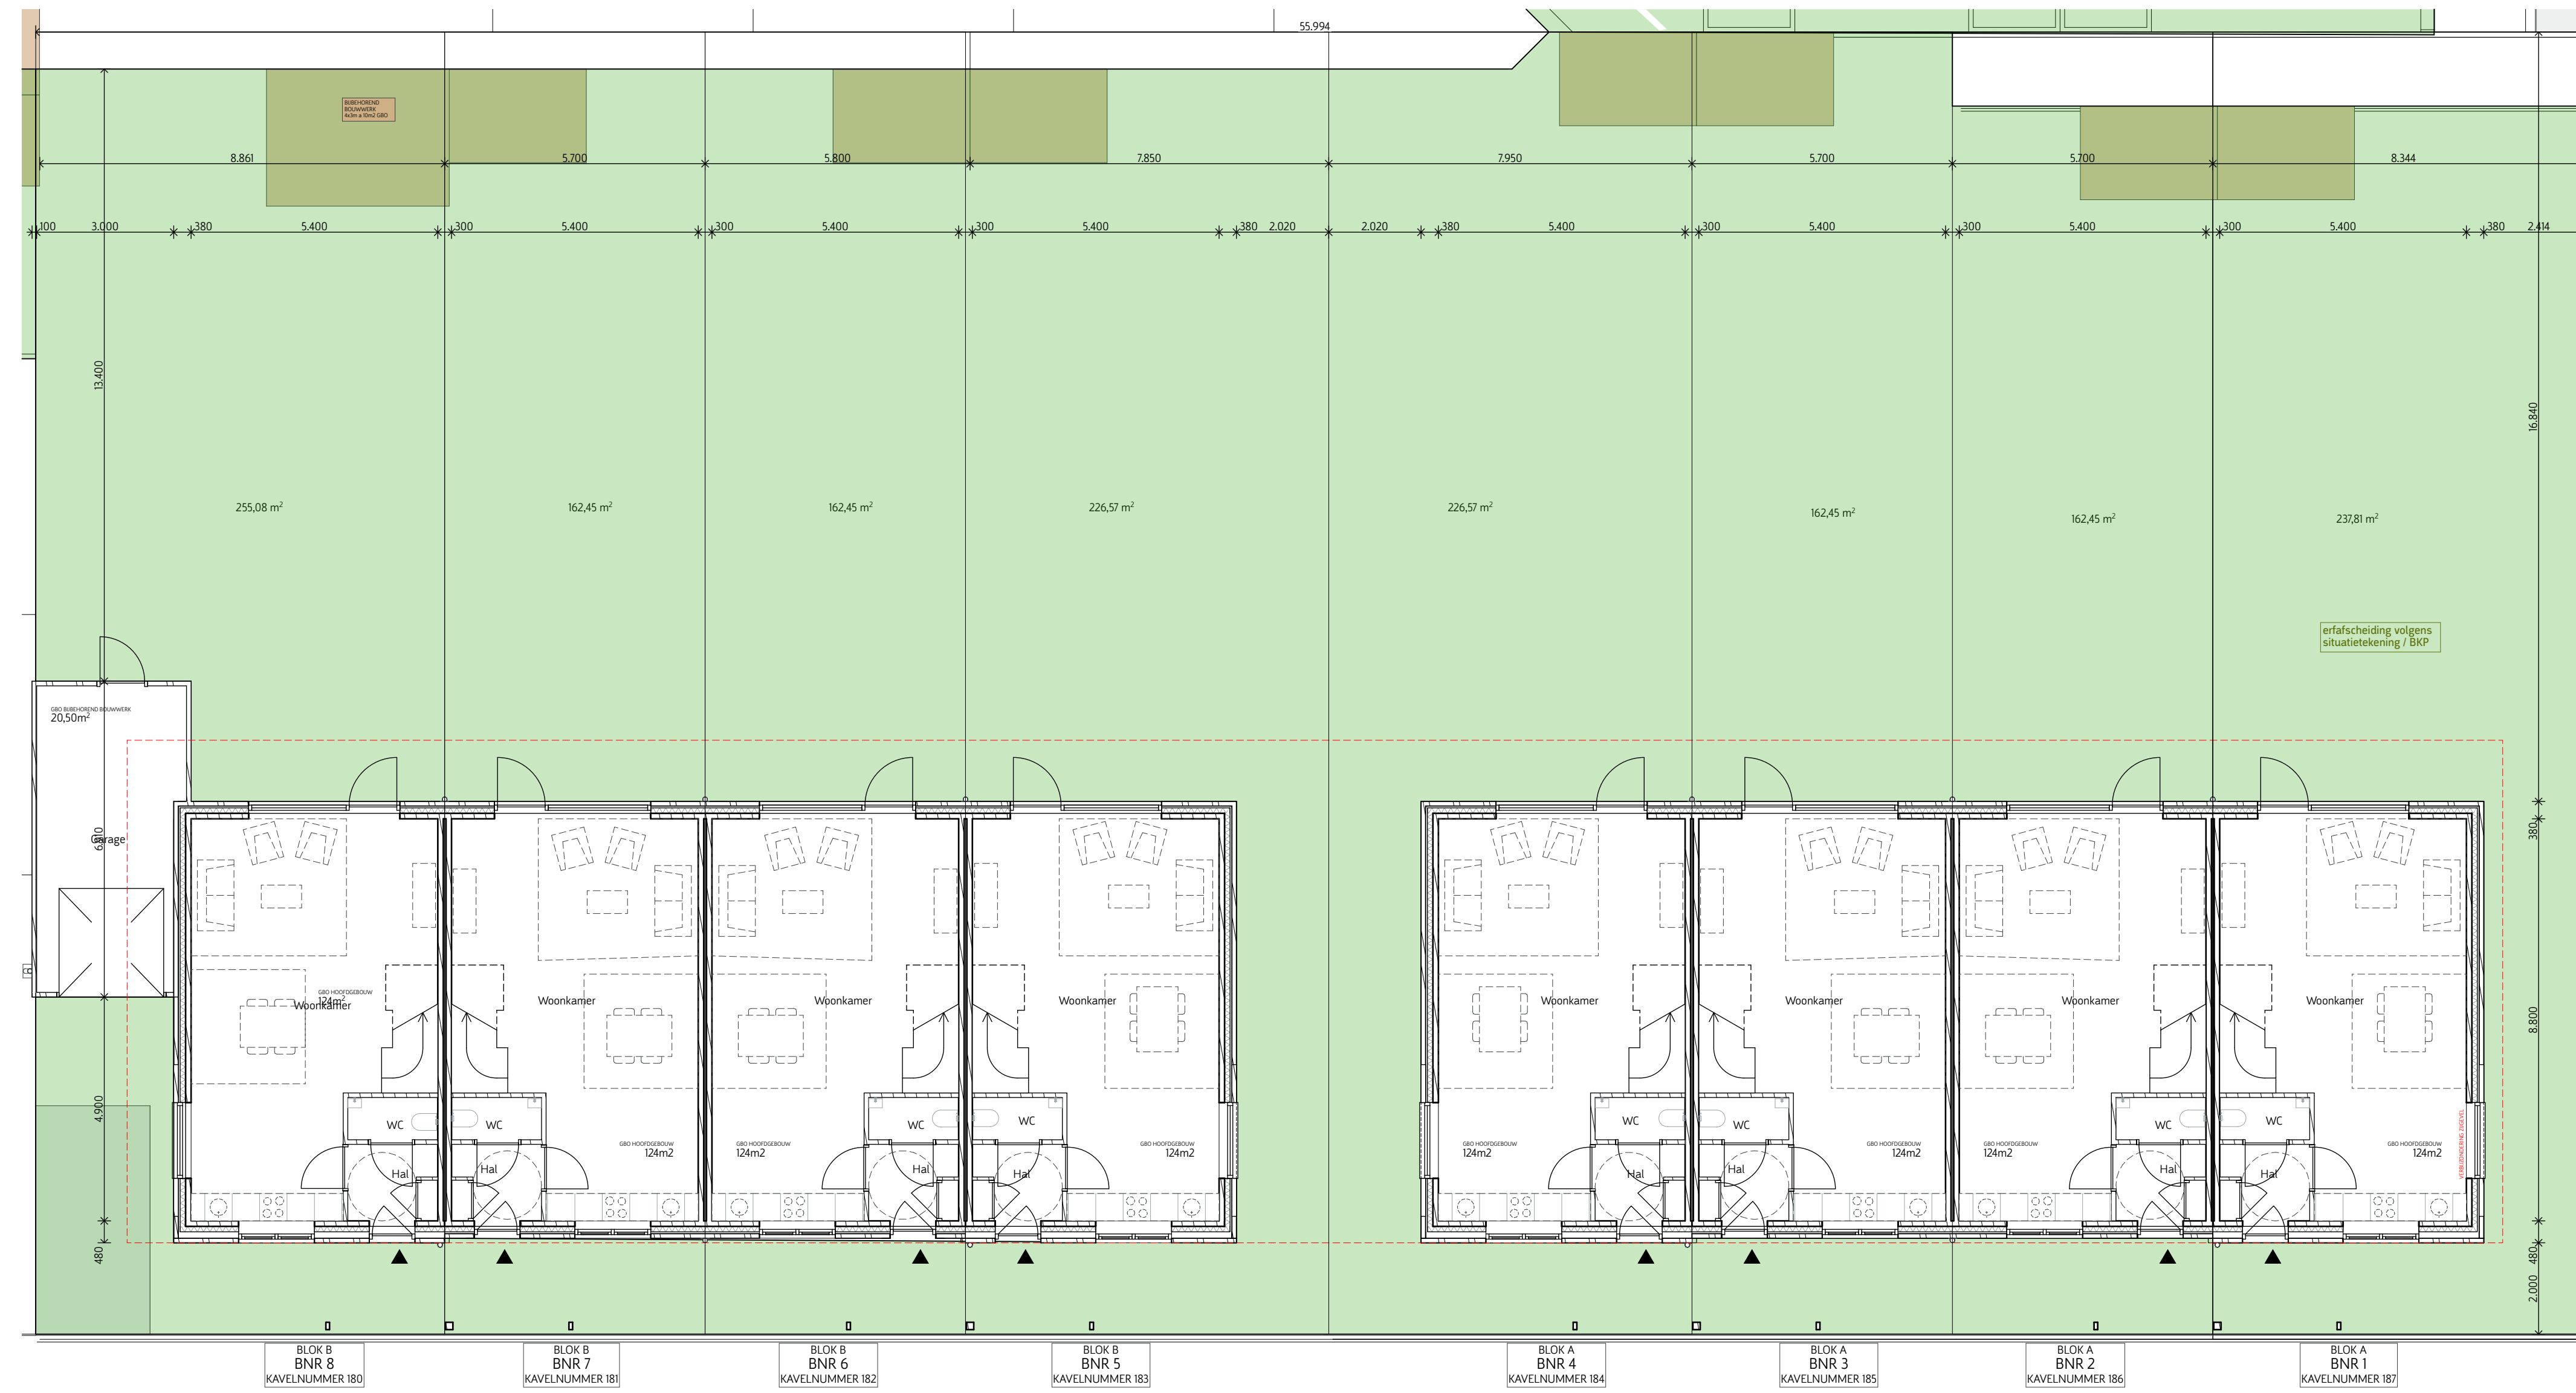

BEGANE GROND #180 t/m #187

ERF AFSCHEIDING  
CONFORM BKP; ZIE  
SITUATIE TEKENING




ACHTERAAANZICHT #180 t/m #187




ZIJAAANZICHT RECHTS #183 + #184 GESPIEGELD




C-9H

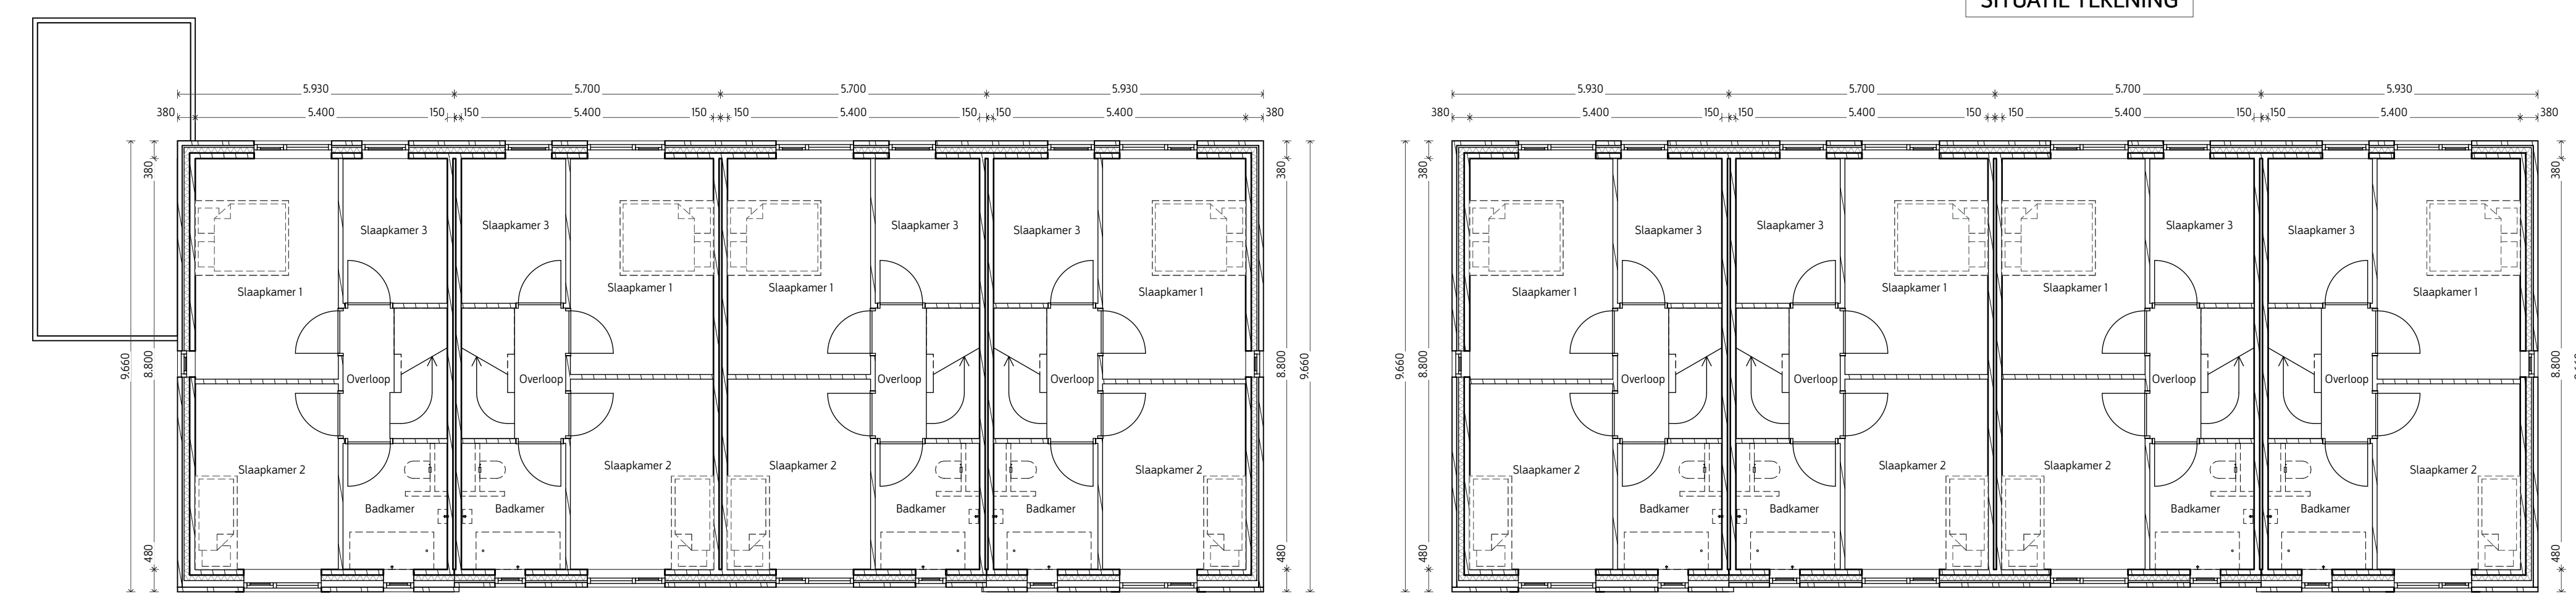


1e VERDIEPING #180 t/m #187

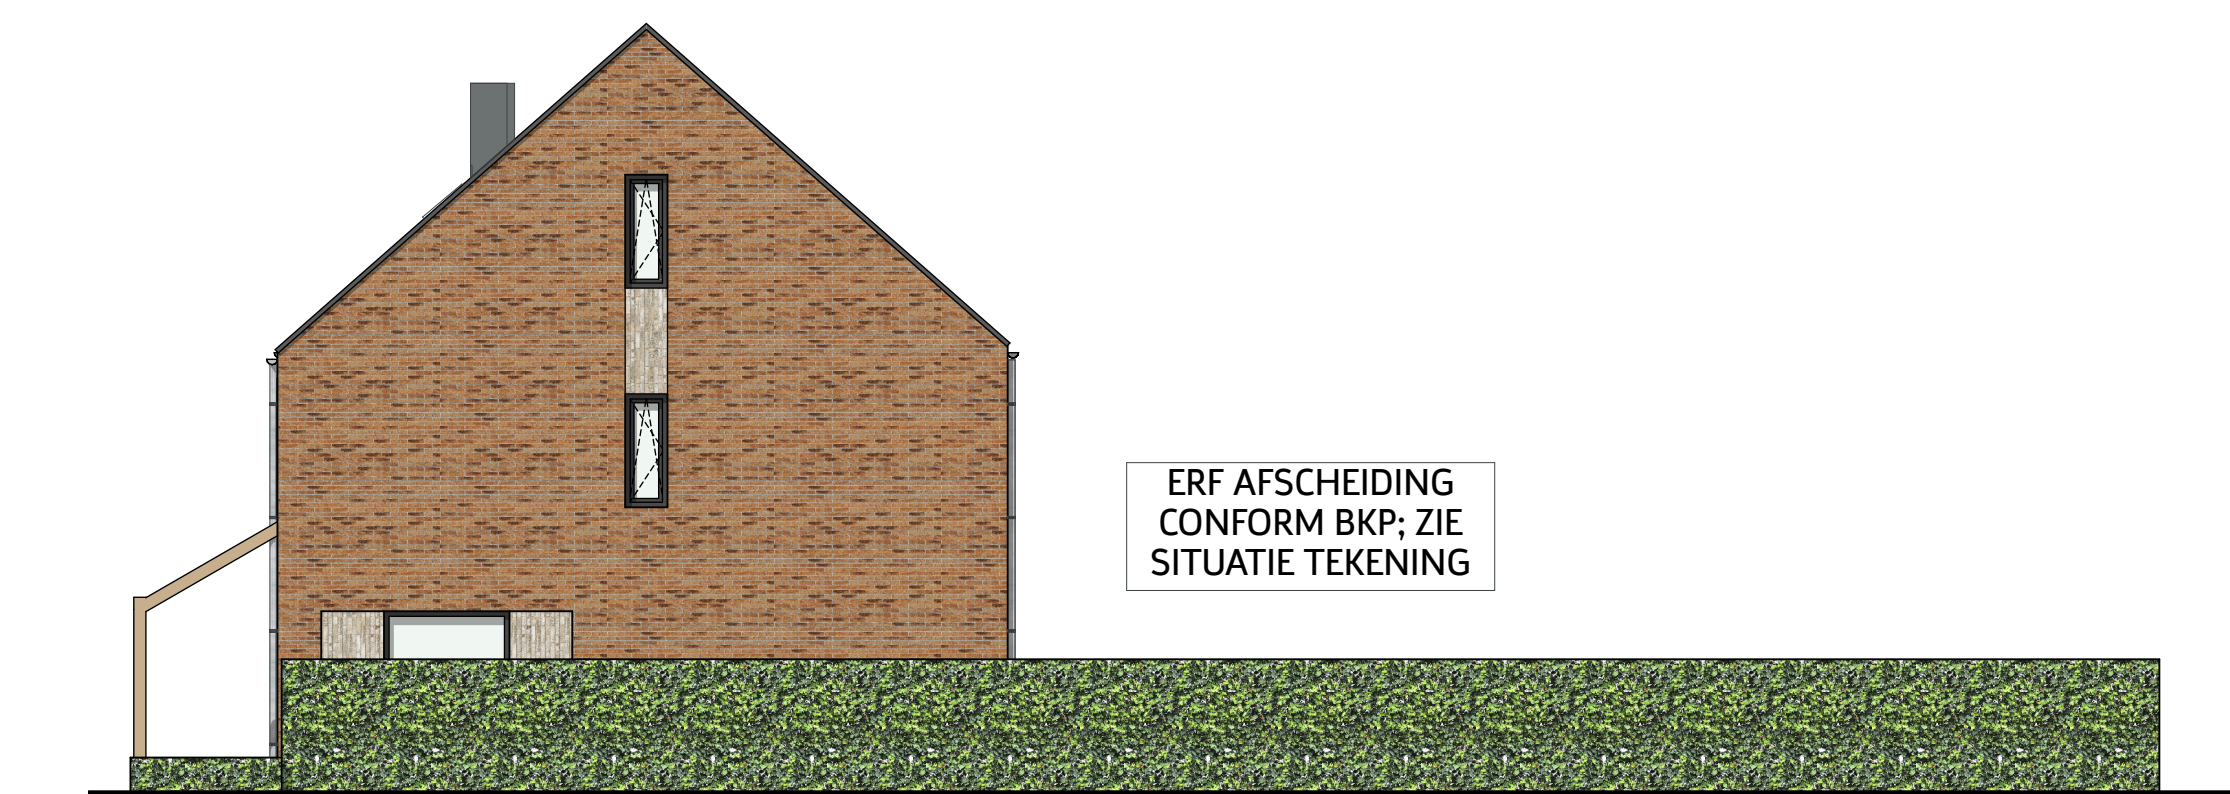


ZIJAAANZICHT RECHTS ERFAFSCHEIDING #187

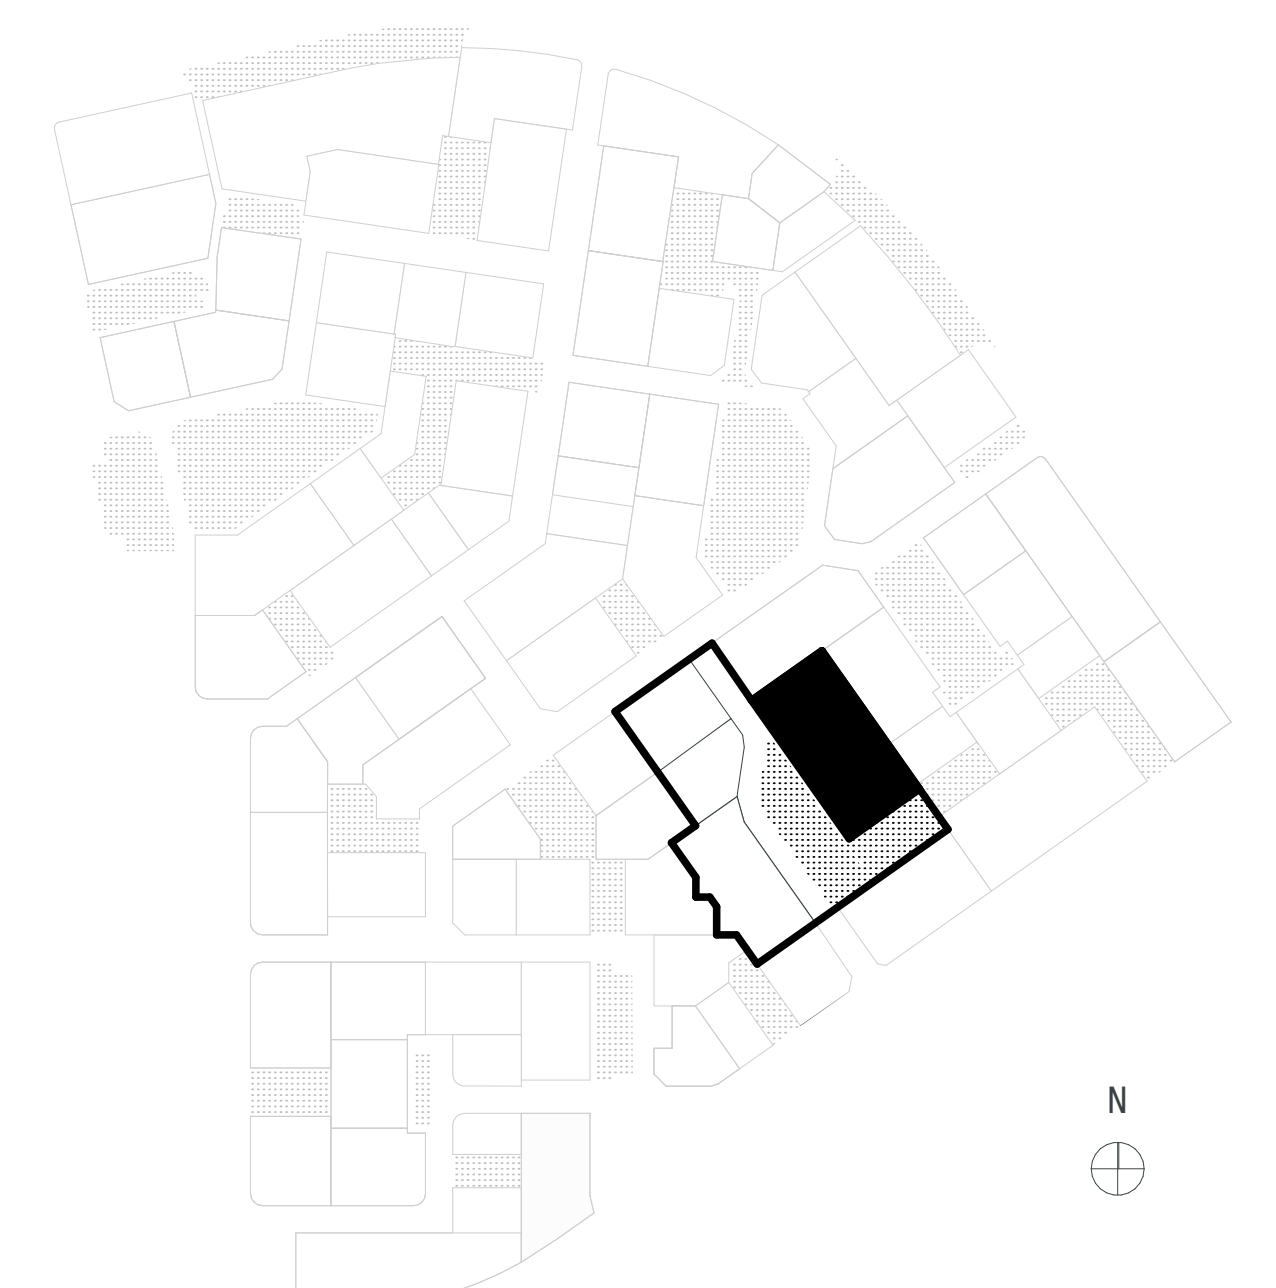

cluster: C-08 + C-04  
 \_beeld: dorps, stads met levendige plint, dansende gevel en verspreide goot, hofwonen (geef hof functie)  
 bouwperiode: Q1 2024, Q2 2024

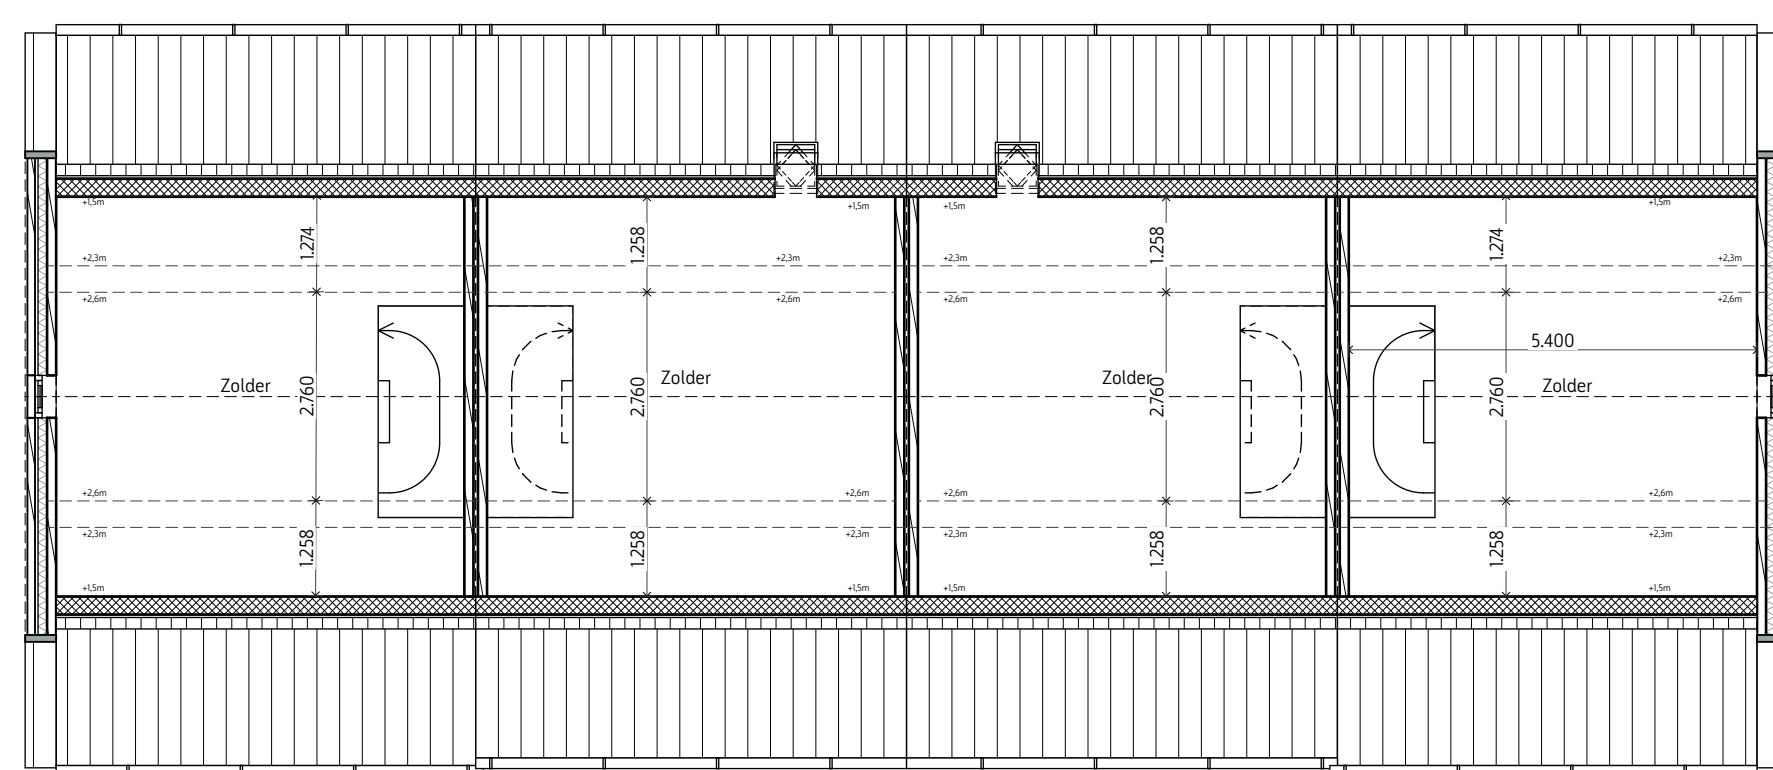

2e VERDIEPING #180 t/m #187

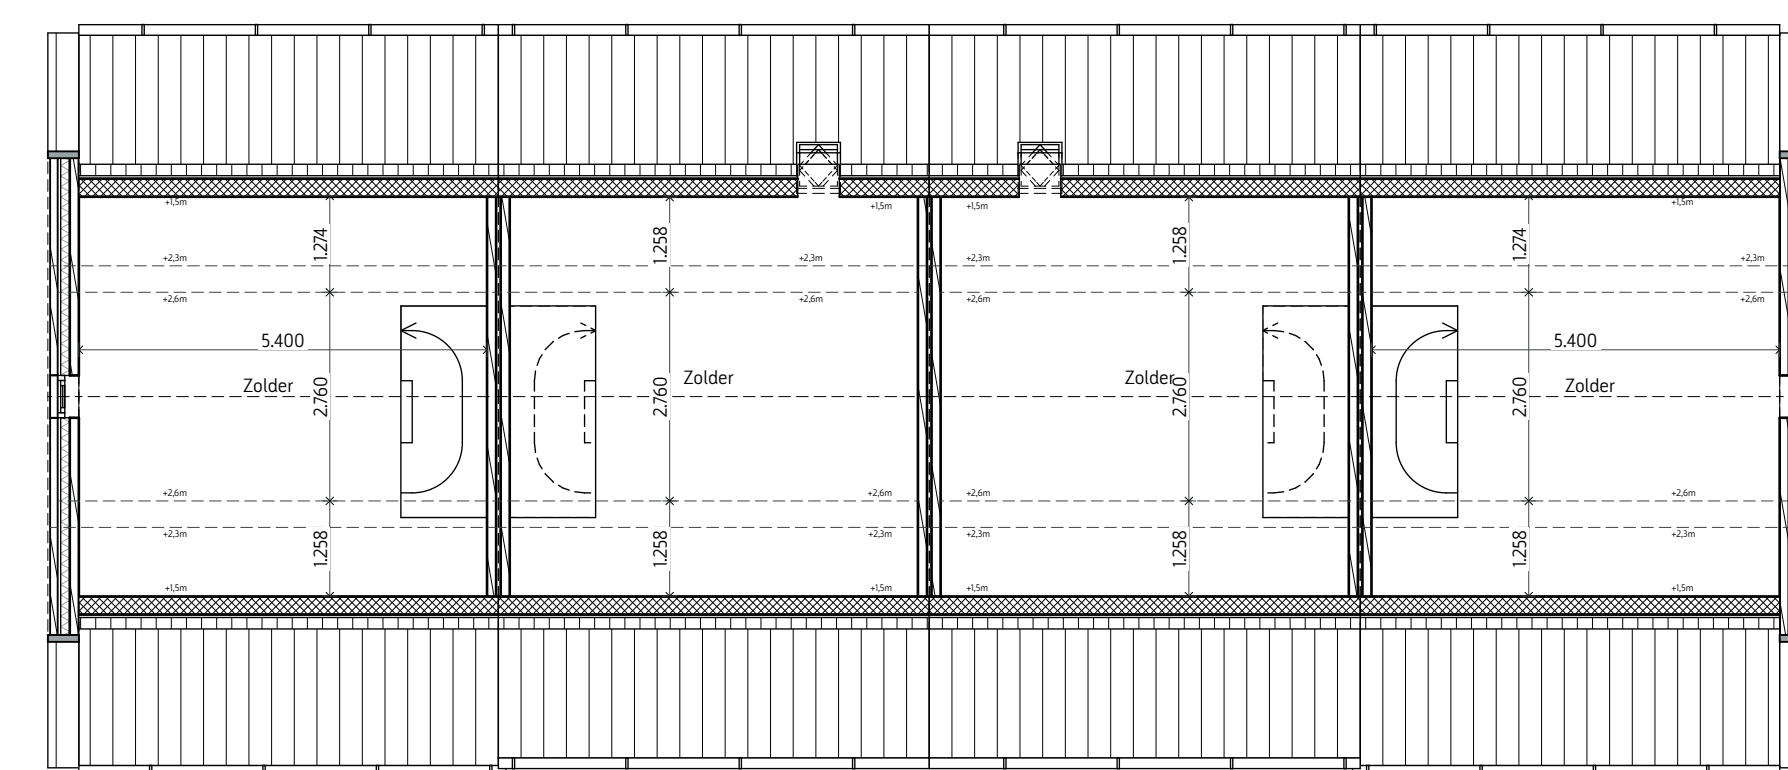

**VAN DER STEEG**  
ONTWERP & BELEVEN

**'Toetsbaar Bouwplan-Ontwerp'**

Projectnaam: <b>BLOK A8B</b>	Energieprestatie: <b>BENG</b>	Schaal: <b>1/100</b>
Veldnummer: <b>V-4</b>	Levensloopbestandig: <b>JA</b>	Formaat: <b>A0</b>
Sub-Veld: <b>SV-4.6</b>	Datum:	Status:
Kavelnummer(s): <b>100 t/m 187</b>		

Onderdeel: **Plattegronden, Gevels en Doorsneden**

Opmerkingen:

**Zee helden wijk**