

KEUKENS EN INSTALLATIES VOLGENS O-TKENING SATINK

**RENVOOI**

	ballastberging		vloerversterker
	hoge berkenlaag (80-85cm)		kit
	hoge berkenlaag (150-160cm)		omw
	lage berkenlaag		ontvoertor
	lage fundering		estroef waaier
	mk		raakvlak
	hwa		licht schiedingwand
	wa		dispende schiedingwand
	wd		licht schiedingwand (DSE)
	wp		spouwmuur (dichtwerk, luchtpomp, isolatie, binnenopvallend)
	rvs		parkeerplaats (grind)
	hwa		Zelfisolerende deur
			Zuivering

Project: 383 Jankelomweg  
 Project: 383 Jankelomweg  
 Oorsprong: Woning en sportterreinen  
 Opdrachtgever: Van der Breg  
 Fase: Werkzaamheden  
 Kavelnummer: 211 t/m 226, Begijn grond

Schaal: 1:100  
 Formaat: 1180 x 216  
 Datum: 2024-02-29  
 Gewijzigd: -  
 Tekening: F10254



**BLOK M**  
 bouwnummer 59  
 kavelnummer 226

**BLOK M**  
 bouwnummer 58  
 kavelnummer 225

**BLOK M**  
 bouwnummer 57  
 kavelnummer 224

**BLOK M**  
 bouwnummer 56  
 kavelnummer 223

**BLOK M**  
 bouwnummer 55  
 kavelnummer 222

**BLOK M**  
 bouwnummer 54  
 kavelnummer 221

**BLOK L**  
 bouwnummer 53  
 kavelnummer 220E  
 GO: 54,47 m<sup>2</sup>

**BLOK L**  
 bouwnummer 52  
 kavelnummer 220D  
 GO: 97,49 m<sup>2</sup>

**BLOK L**  
 bouwnummer 51  
 kavelnummer 220C  
 GO: 70,74 m<sup>2</sup>

**BLOK K**  
 bouwnummer 48  
 kavelnummer 219

**BLOK K**  
 bouwnummer 47  
 kavelnummer 218

**BLOK K**  
 bouwnummer 46  
 kavelnummer 217

**BLOK K**  
 bouwnummer 45  
 kavelnummer 216

**BLOK I**  
 bouwnummer 36  
 kavelnummer 211

**BLOK I**  
 bouwnummer 37  
 kavelnummer 212

**BLOK I**  
 bouwnummer 38  
 kavelnummer 213


**BLOK I**  
 bouwnummer 39  
 kavelnummer 214

**BLOK J**  
 bouwnummer 42  
 kavelnummer 215C  
 GO: 54,47 m<sup>2</sup>

**BLOK J**  
 bouwnummer 43  
 kavelnummer 215D  
 GO: 97,49 m<sup>2</sup>

**BLOK J**  
 bouwnummer 44  
 kavelnummer 215E  
 GO: 70,74 m<sup>2</sup>

**KEUKENS EN INSTALLATIES VOLGENS O-TEKENING SATINK**

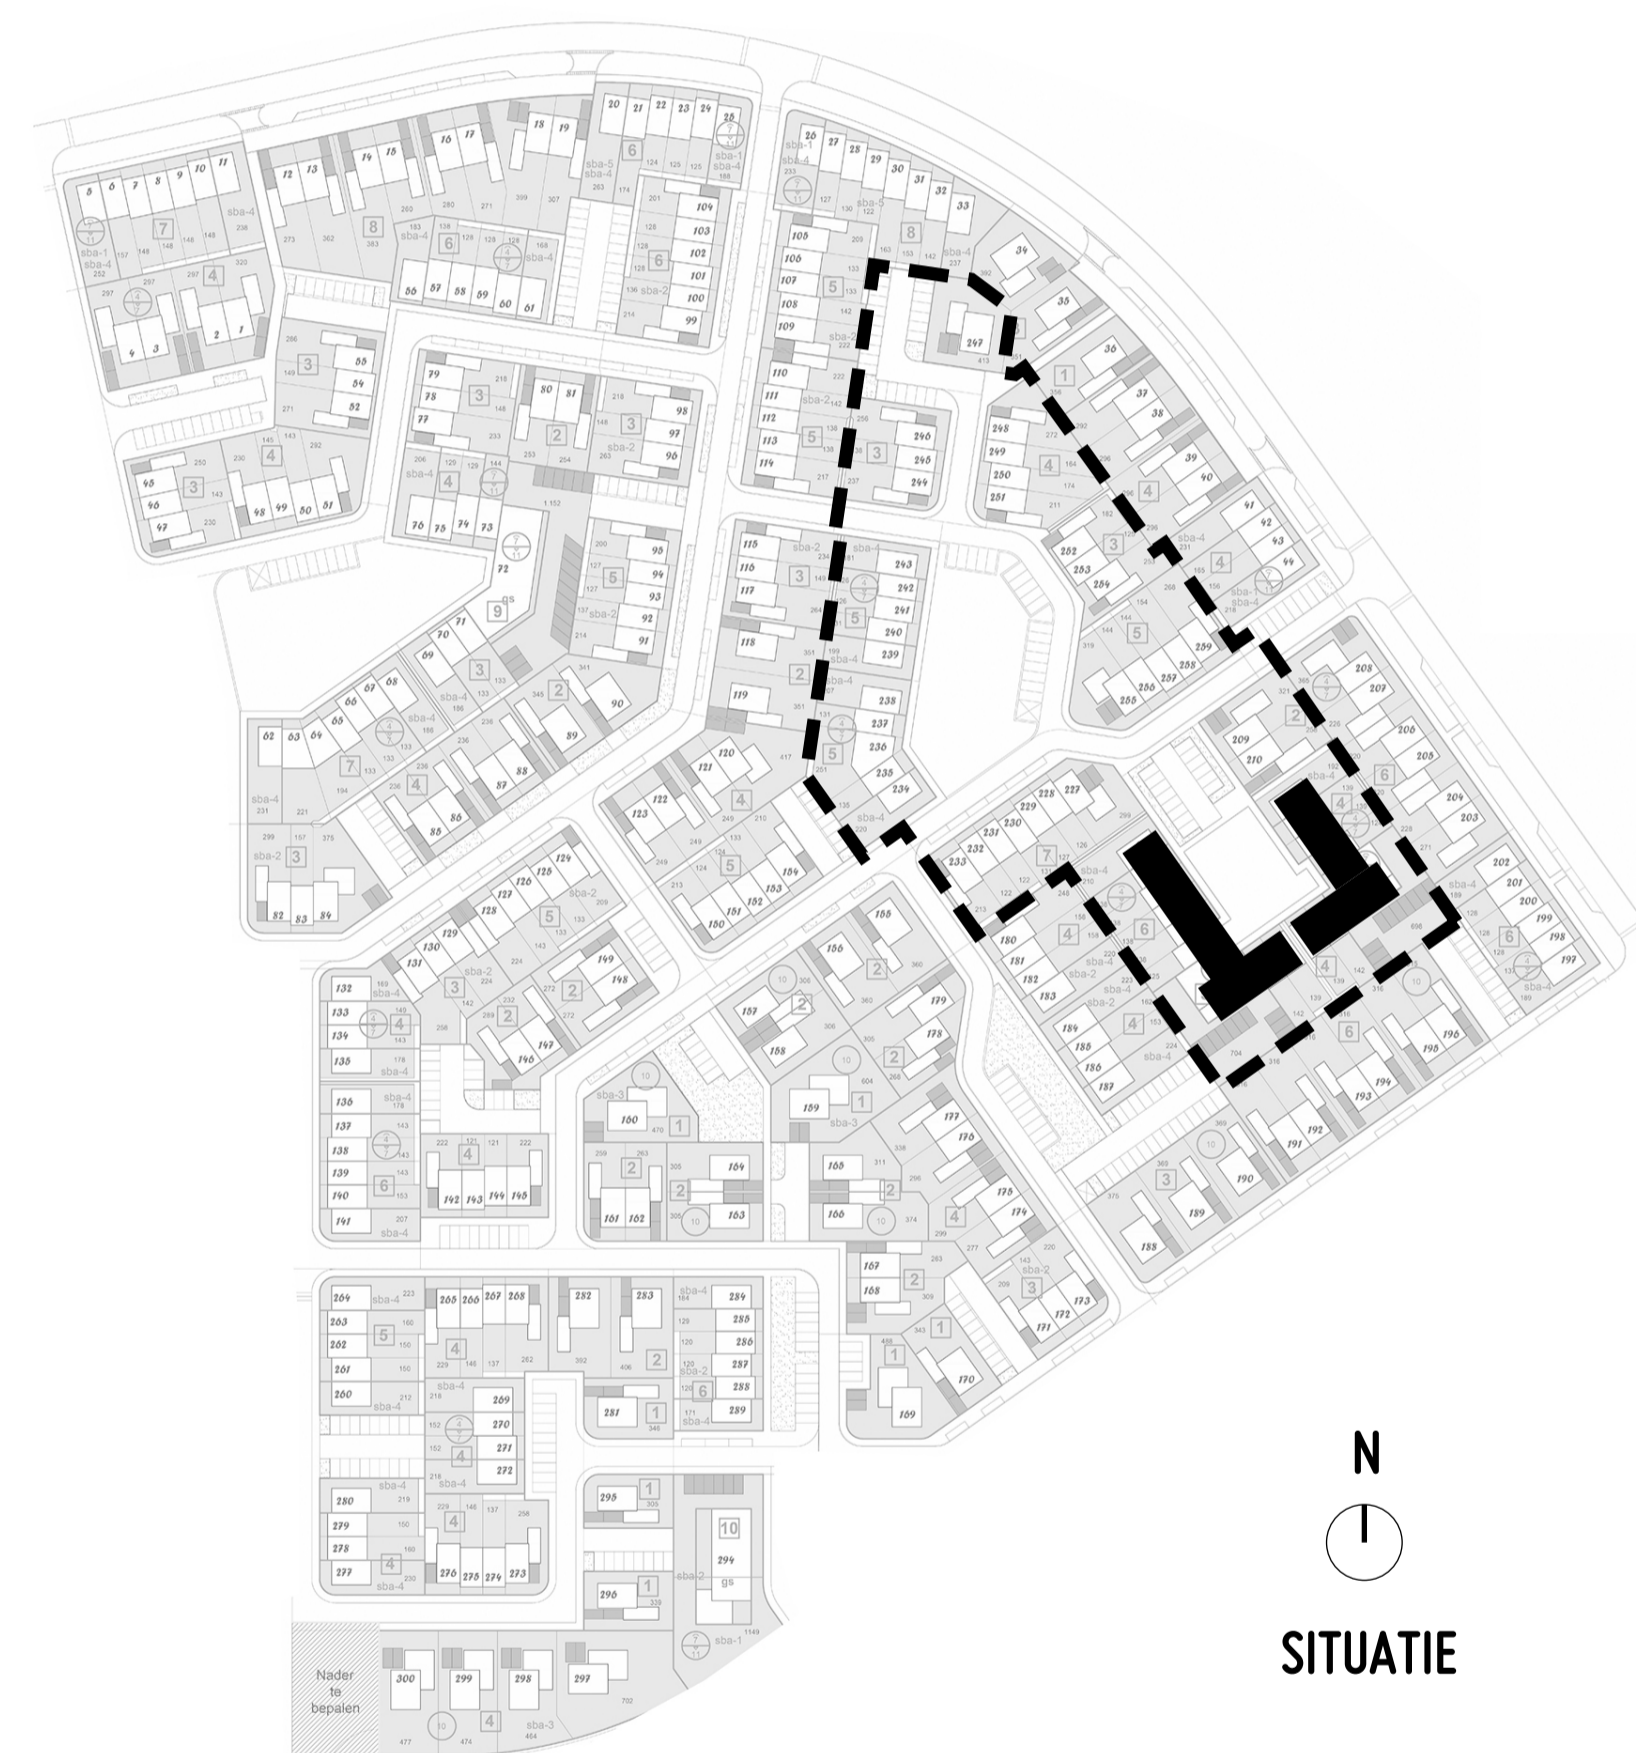


**RENVOOI**

	buitenberging		vv vloerverdelers
	lage beukenhaag (60-80cm)		krt keuken
	hoge beukenhaag (150-180cm)		rtv radiator
	lage tuinmuur met poeren en hoge haag		entree woning
	lage tuinmuur		rookmelder
	mk meterkast		lichte scheidingswand
	hwa hot water supply		dragende scheidingswand
	wn opstelpaats wintertuin		lichte scheidingswand (DSB)
	wd opstelpaats wintertuin		spouwmuur (metalwerk, lichtpoel, isolatie, binnenspoelblad)
	wp warmtepomp		parkeerplaats (griva)
	mv mechanische ventilatie		Zelfsluitende deur
	hwa hot water supply		Zonwering

Projector: 383  
 Project: 01K, Zeehelderwijk  
 Beschrijving: Woning en appartementen  
 Opdrachtgever: Van der Steeg  
 Fase: Verkoppingsplan  
 Kavelnummer(s): 211 t/m 226, eerste verdieping

Schaal: 1:100  
 Formaat: 1189 x 594  
 Datum: 2024-02-29  
 Gewijzigd:  
 Tekening: F10255



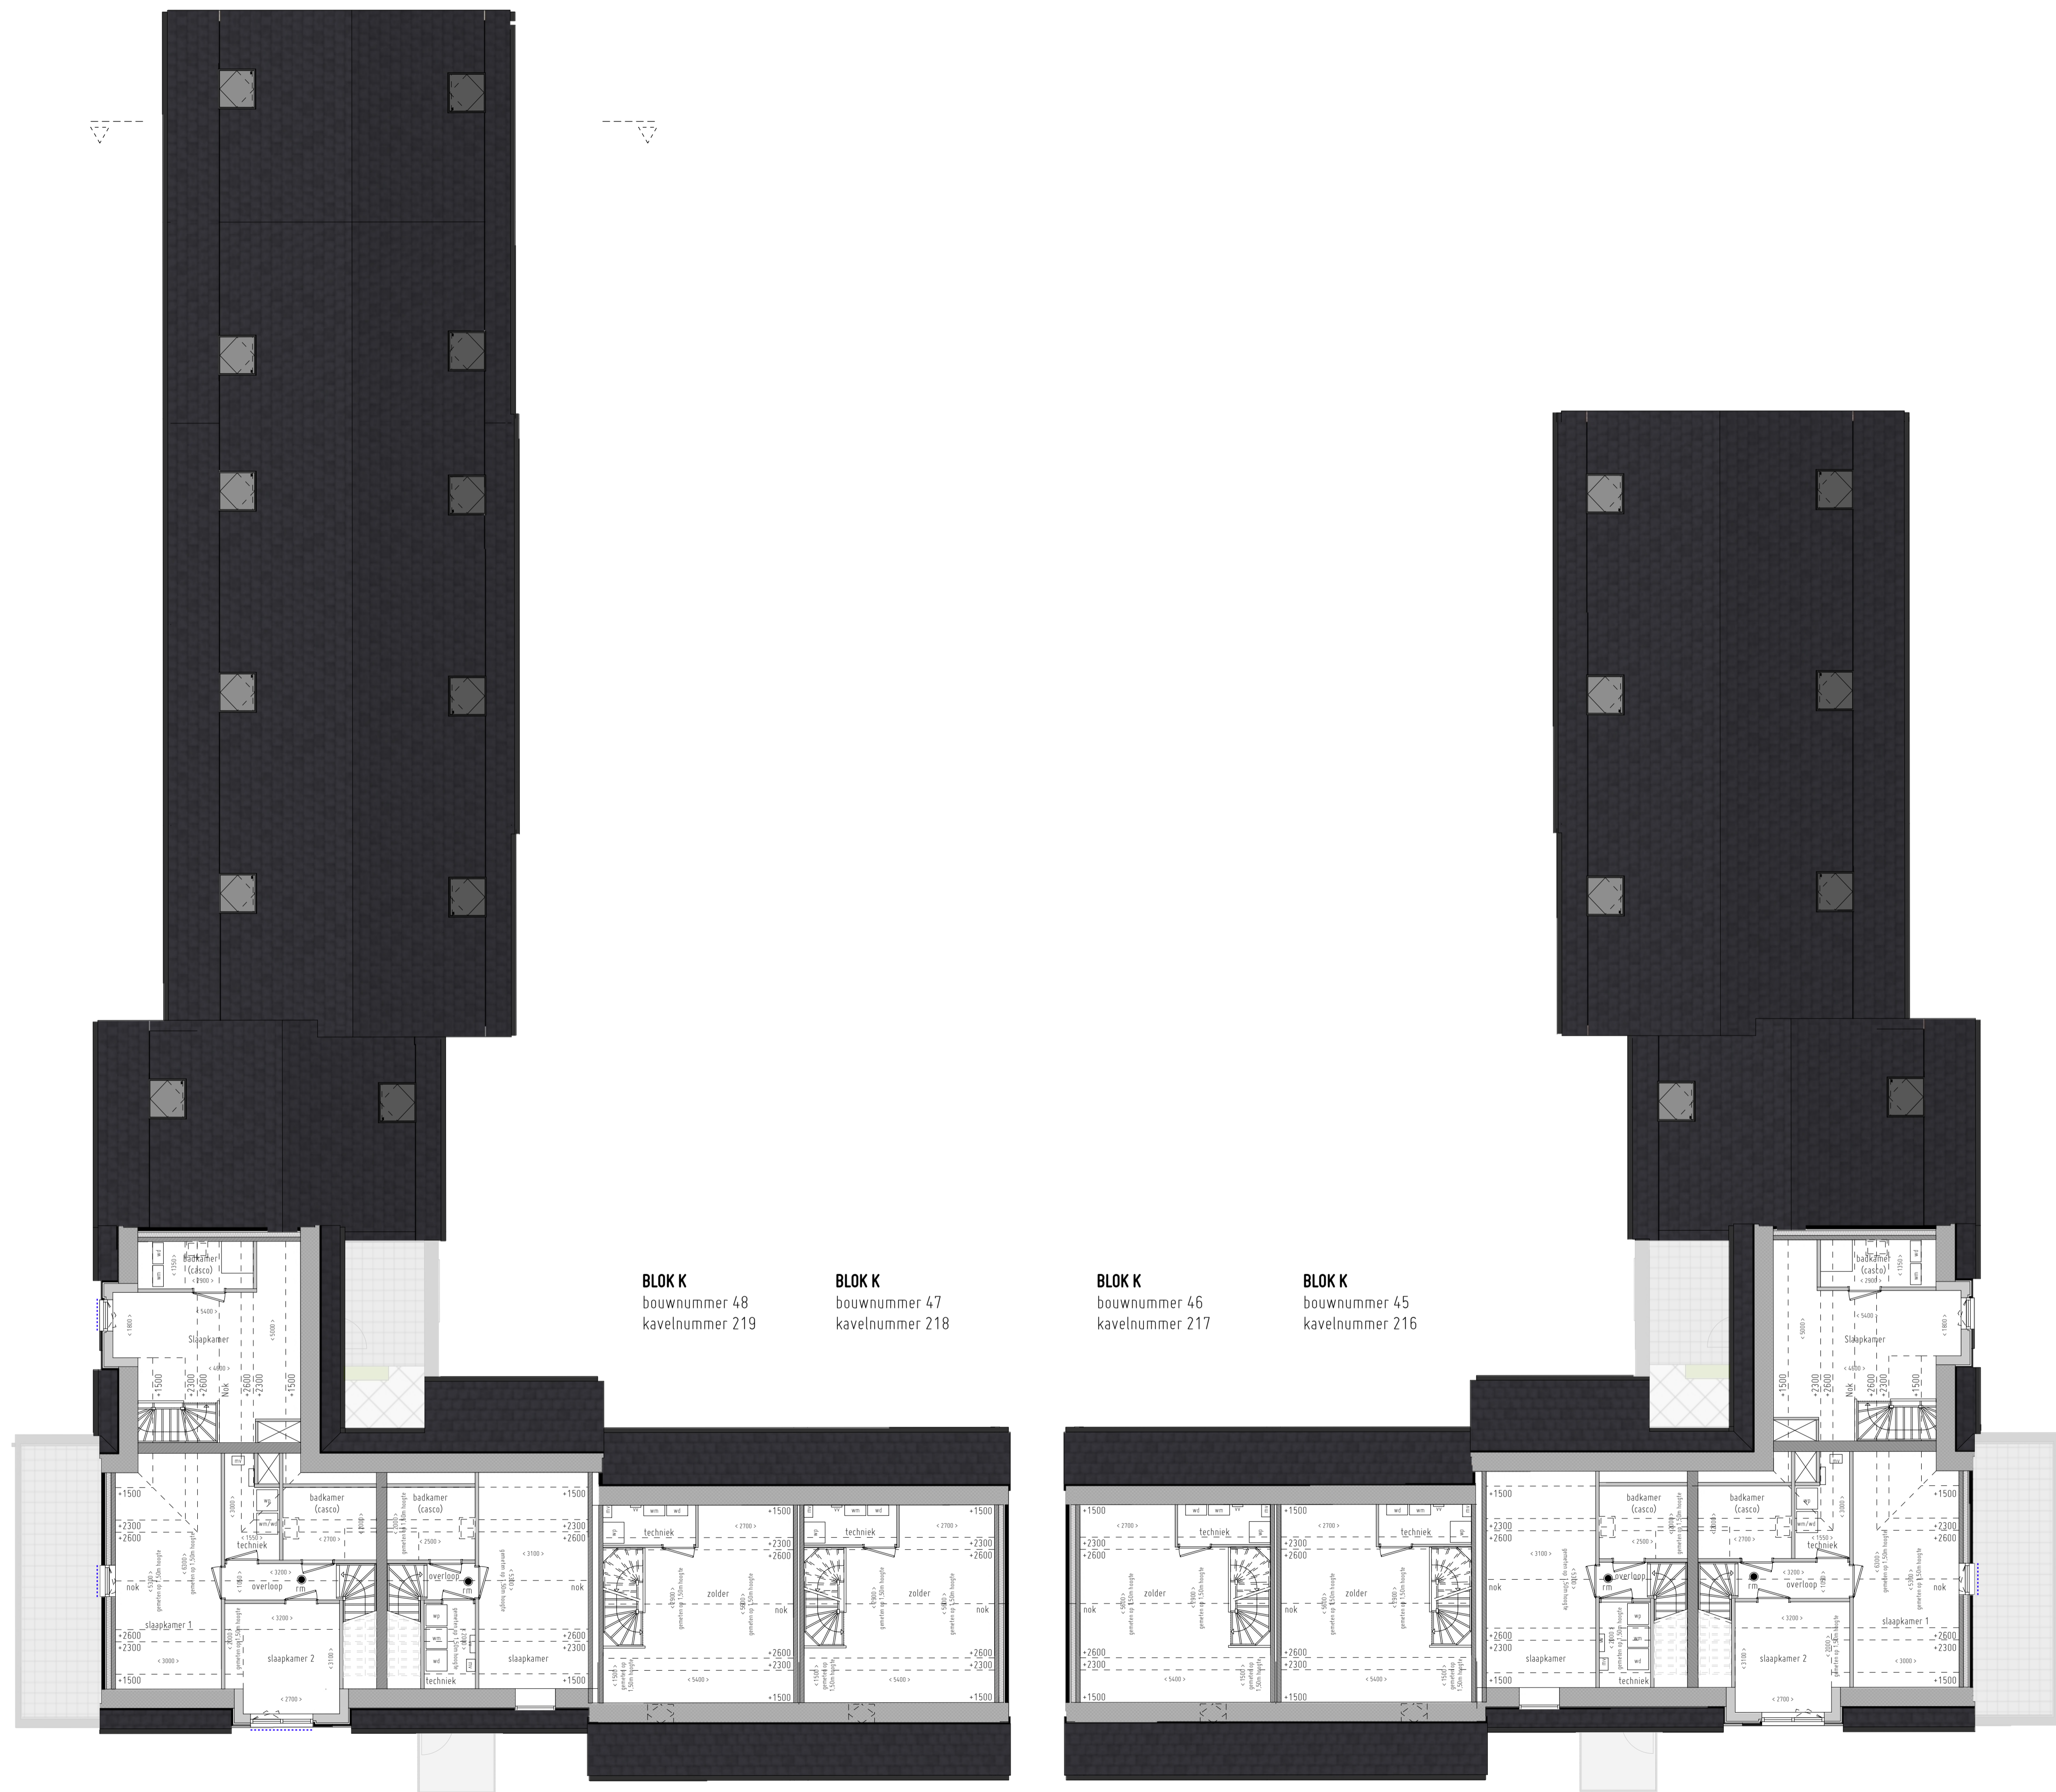

**BLOK L**  
 bouwnummer 53  
 kavelnummer 220E  
 GO: 54,47 m<sup>2</sup>

**BLOK L**  
 bouwnummer 52  
 kavelnummer 220D  
 GO: 97,49 m<sup>2</sup>

**BLOK K**  
 bouwnummer 48  
 kavelnummer 219

**BLOK K**  
 bouwnummer 47  
 kavelnummer 218

**BLOK K**  
 bouwnummer 46  
 kavelnummer 217


**BLOK K**  
 bouwnummer 45  
 kavelnummer 216

**BLOK J**  
 bouwnummer 42  
 kavelnummer 215C  
 GO: 54,47 m<sup>2</sup>

**BLOK J**  
 bouwnummer 43  
 kavelnummer 215D  
 GO: 97,49 m<sup>2</sup>

**BLOK L**  
 bouwnummer 51  
 kavelnummer 220C  
 GO: 70,74 m<sup>2</sup>

**BLOK J**  
 bouwnummer 44  
 kavelnummer 215E  
 GO: 70,74 m<sup>2</sup>

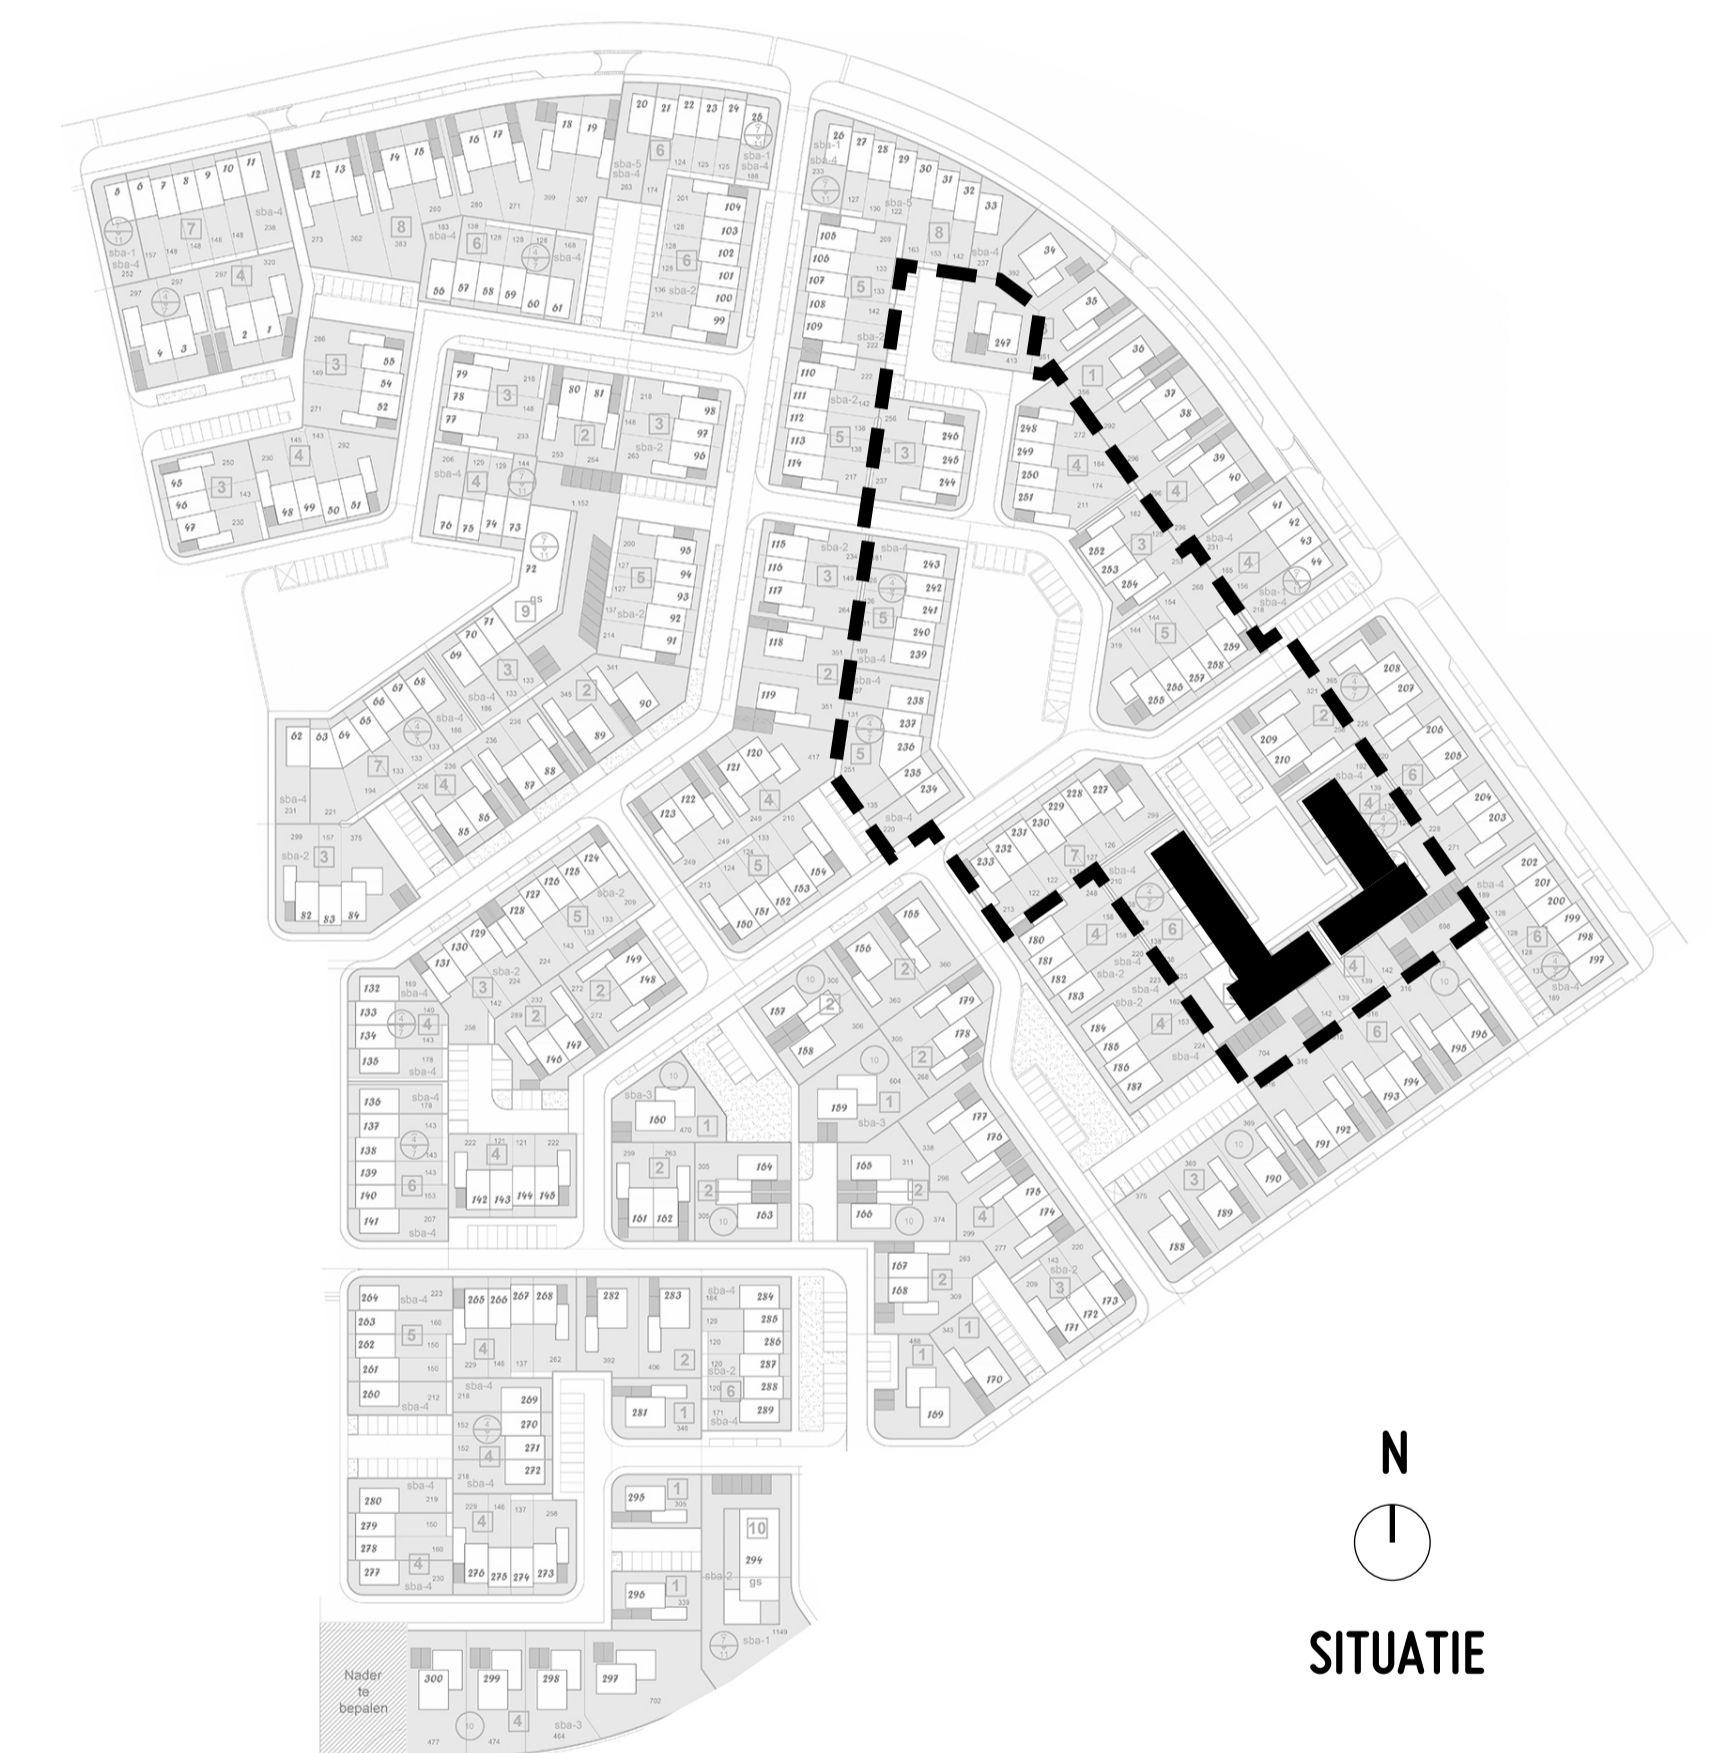

**SITUATIE**

**RENVOOI**

	buitenberging		vv vloerverdelers
	lage beukenhaag (60-80cm)		kit deuropening
	hoge beukenhaag (150-180cm)		strw radiator
	lage tuinmuur met poorten en hoge haag		entree woningen
	lage tuinmuur		roofofstand
	mk meterkast		lichte scheidingswand
	hwa hot water radiator		dragende scheidingswand (DSB)
	wn opstelplaats wazachter		lichte scheidingswand (DSB)
	wd opstelplaats wasdroger		spouwmuur (metaalwerk, lichtspouw, isolatie, binnenpouwblad)
	wp warmtepomp		parkeerplaats (open)
	mv mechanische ventilatie		Zelfsluitende deur
	hwa hot water radiator		Zonwering

Projector: 383  
 Project: 01K, Zeeheldenwijk  
 Beschrijving: Woningen en appartementen  
 Opdrachtgever: Van der Steeg  
 Fase: Verkoppingsplan  
 Kavelnummer(s): 215 k/m 216, tweede verdieping

Schaal: 1:100  
 Formaat: 1189 x 594  
 Datum: 20240219  
 Gewijzigd:  
 Tekening: F10256





**BLOK L** bouwnummer 49, 52 kavelnummer 220A, 220D  
**BLOK L** bouwnummer 51 kavelnummer 220C  
**BLOK K** bouwnummer 48 kavelnummer 219  
**BLOK K** bouwnummer 47 kavelnummer 218  
**BLOK K** bouwnummer 46 kavelnummer 217  
**BLOK K** bouwnummer 45 kavelnummer 216  
**BLOK J** bouwnummer 44 kavelnummer 215E  
**BLOK J** bouwnummer 41, 43 kavelnummer 215B, 215D

**ZUIDOOSTGEVEL**




**BLOK J** bouwnummer 41, 43 kavelnummer 215B, 215D  
**BLOK J** bouwnummer 40, 42 kavelnummer 215A, 215C  
**BLOK I** bouwnummer 39 kavelnummer 214  
**BLOK I** bouwnummer 38 kavelnummer 213  
**BLOK I** bouwnummer 37 kavelnummer 212  
**BLOK I** bouwnummer 36 kavelnummer 211

**NOORDOOSTGEVEL**



**BLOK I** bouwnummer 36 kavelnummer 211  
**BLOK K** bouwnummer 45 kavelnummer 216  
**BLOK K** bouwnummer 46 kavelnummer 217  
**BLOK K** bouwnummer 47 kavelnummer 218  
**BLOK K** bouwnummer 48 kavelnummer 219  
**BLOK M** bouwnummer 59 kavelnummer 226

**VOORGEVEL**

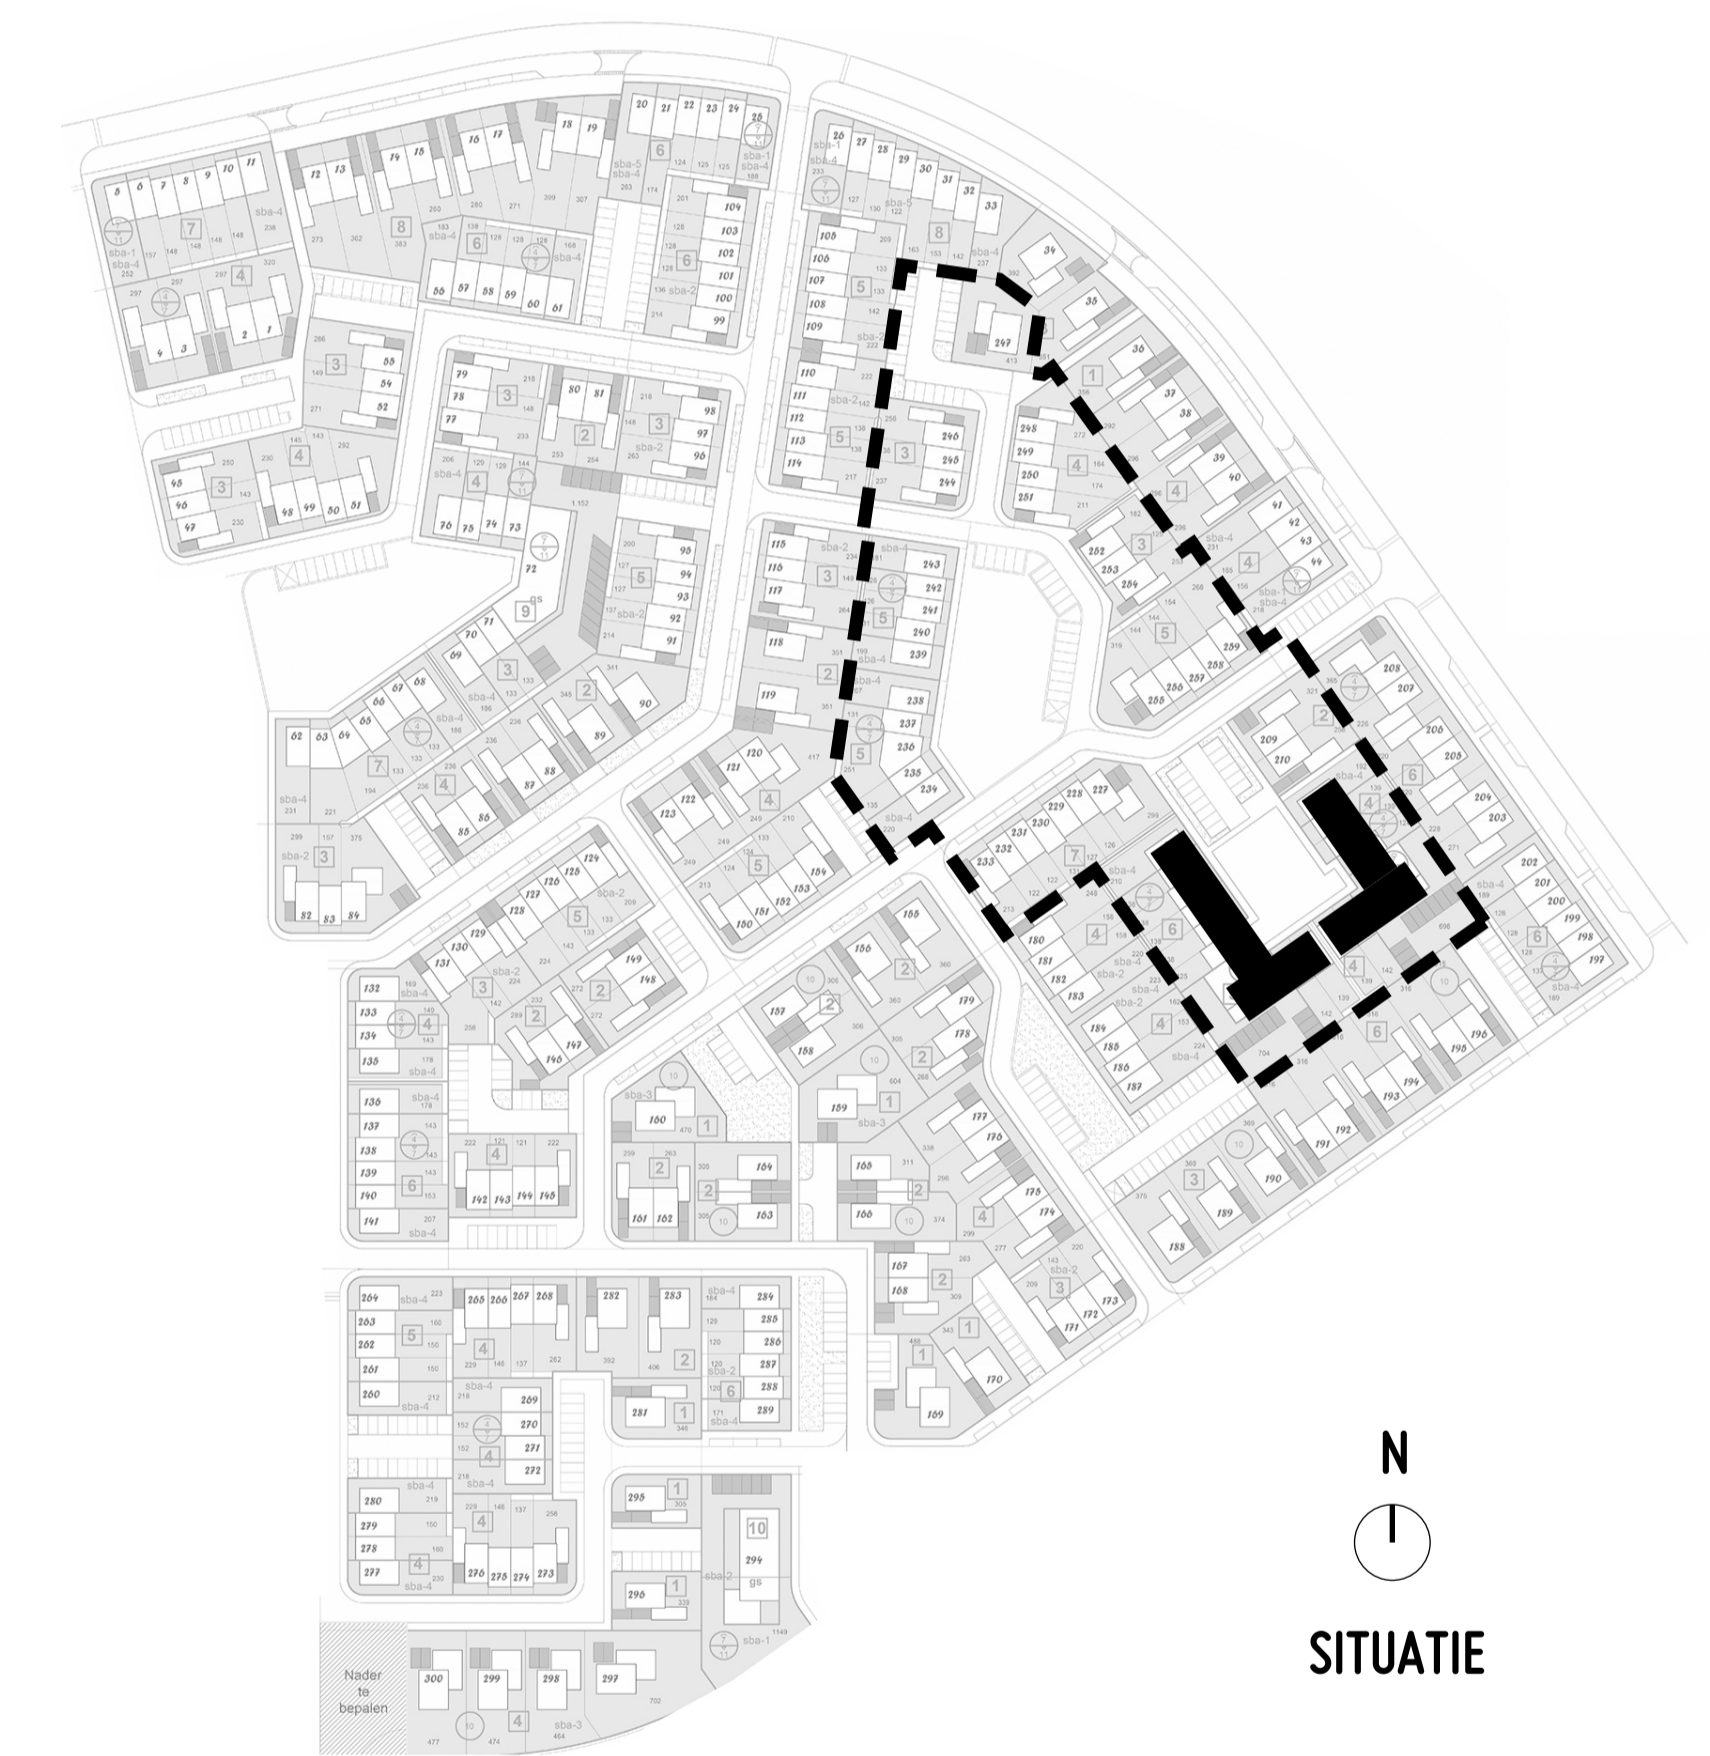

**SITUATIE**

**BLOK M** bouwnummer 59 kavelnummer 226  
**BLOK M** bouwnummer 58 kavelnummer 225  
**BLOK M** bouwnummer 57 kavelnummer 224  
**BLOK M** bouwnummer 56 kavelnummer 223  
**BLOK M** bouwnummer 55 kavelnummer 222  
**BLOK M** bouwnummer 54 kavelnummer 221  
**BLOK L** bouwnummer 50, 53 kavelnummer 220B, 220E  
**BLOK L** bouwnummer 49, 52 kavelnummer 220A, 220D



**ZUIDWESTGEVEL**



**IMPRESSIE**

**RENVOOI**

	buitenberging		vv vloerverdelers
	lage beukenhaag (60-80cm)		kit keuken
	hoge beukenhaag (150-180cm)		strw radiator
	lage tuinmuur met poeren en hoge haag		estree woningen
	lage tuinmuur		roefmeiler
	mk meterkast		lichte scheidingswand
	hwa hemelwaterafvoer		dragende scheidingswand
	wn opstelplaats wasmachine		lichte scheidingswand (DSB)
	wg opstelplaats wasdroger		spouwmuur (metaalwerk, lichtspouw, isolatie, binnenpouwlaag)
	wp warmtepomp		parkeerplaats (grind)
	mv mechanische ventilatie		Zelfsluitende deur
	hwa hemelwaterafvoer		Zonering


Projector: 383  
 Project: 08K\_Zeehelderwijk  
 Beschrijving: Woningen en appartementen  
 Opdrachtgever: Van der Steeg  
 Fase: Verkoppingsplanning  
 Kavelnummer(s): 211 t/m 226, Gravel  
 Schaal: 1:100  
 Formaat: 1189 x 594  
 Datum: 2024-02-29  
 Gewijzigd:  
 Tekeningen: F10257





**ZUIDOOSTGEVEL**

<b>BLOK K</b> bouwnummer 47 kavelnummer 218	<b>BLOK L</b> bouwnummer 50, 53 kavelnummer 220B, 220E	<b>BLOK M</b> bouwnummer 54 kavelnummer 221	<b>BLOK M</b> bouwnummer 55 kavelnummer 222	<b>BLOK M</b> bouwnummer 56 kavelnummer 223	<b>BLOK M</b> bouwnummer 57 kavelnummer 224	<b>BLOK M</b> bouwnummer 58 kavelnummer 225	<b>BLOK M</b> bouwnummer 59 kavelnummer 226
---	--	---	---	---	---	---	---

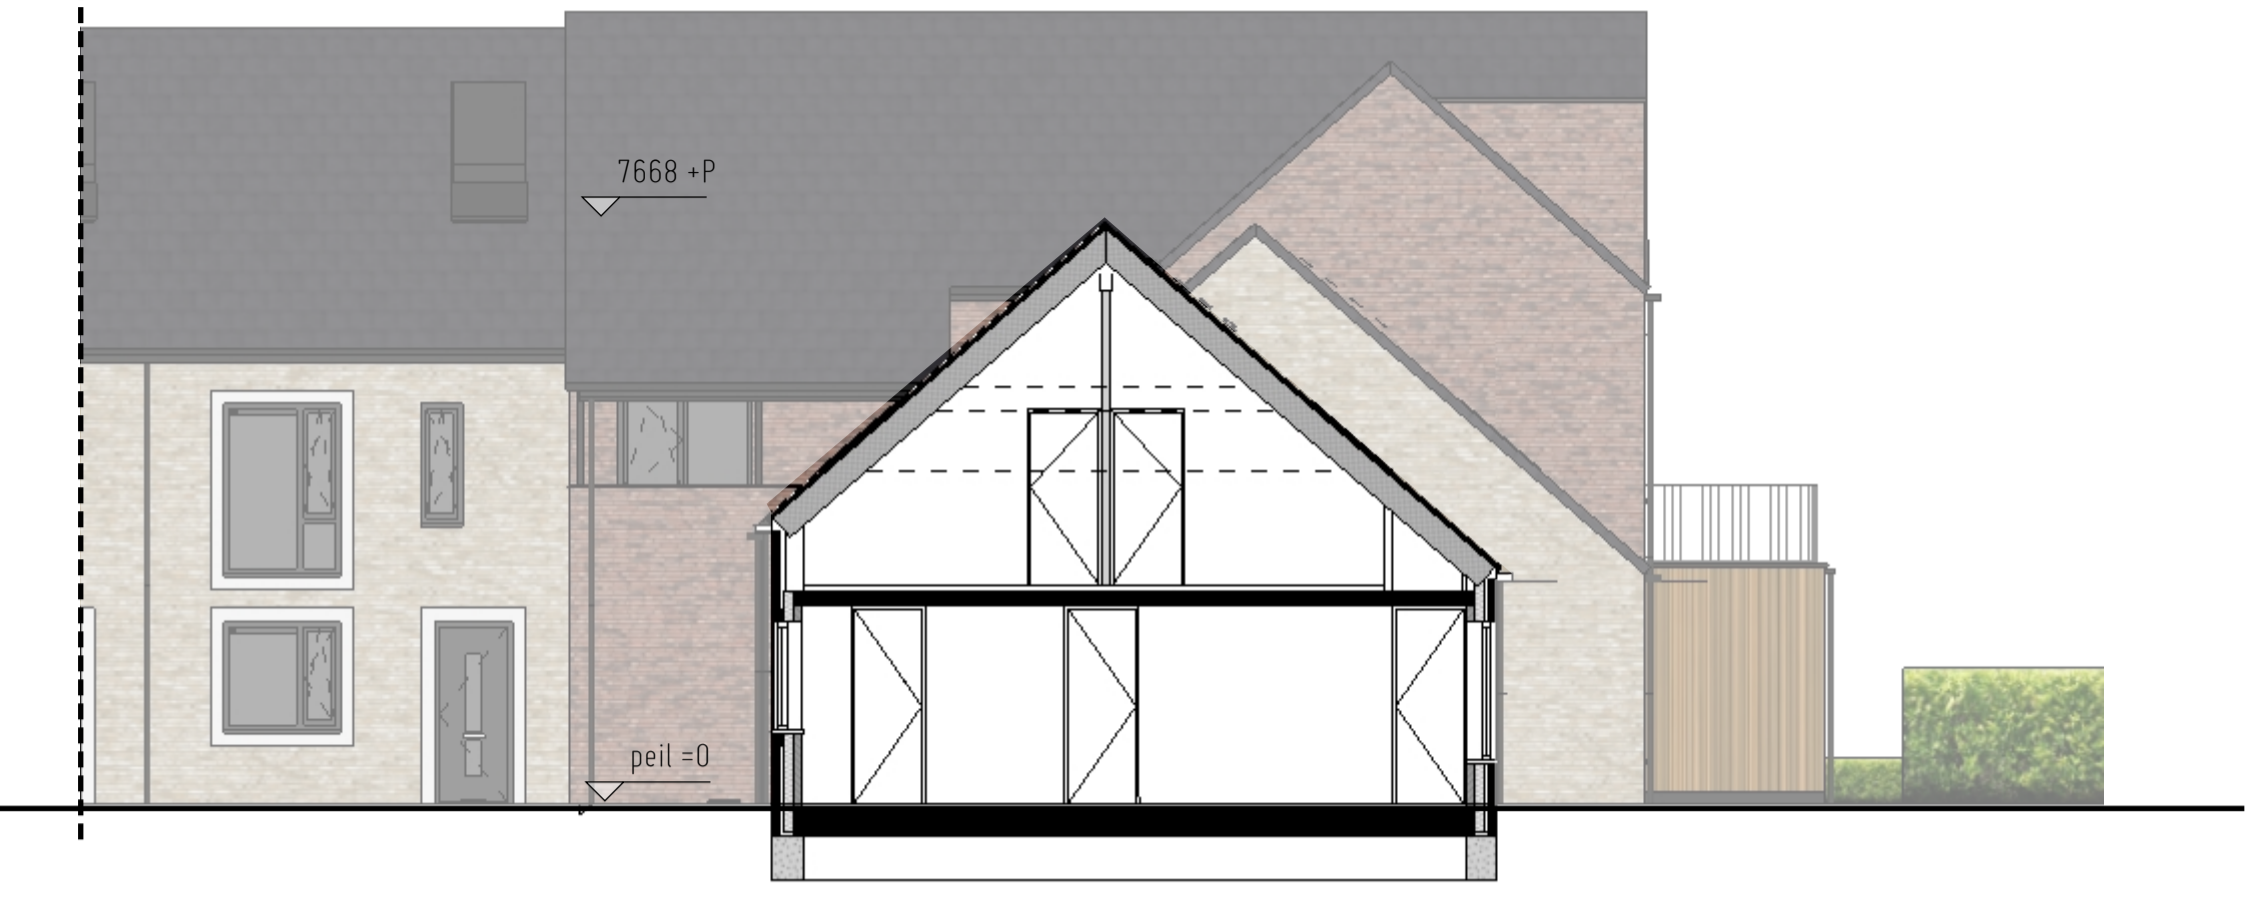

**DOORSNEDE**



**VOORGEVEL**


<b>BLOK I</b> bouwnummer 36 kavelnummer 211	<b>BLOK M</b> bouwnummer 59 kavelnummer 226
---	---



**ZUIDWESTGEVEL HOFJE**



**IMPRESSIE**

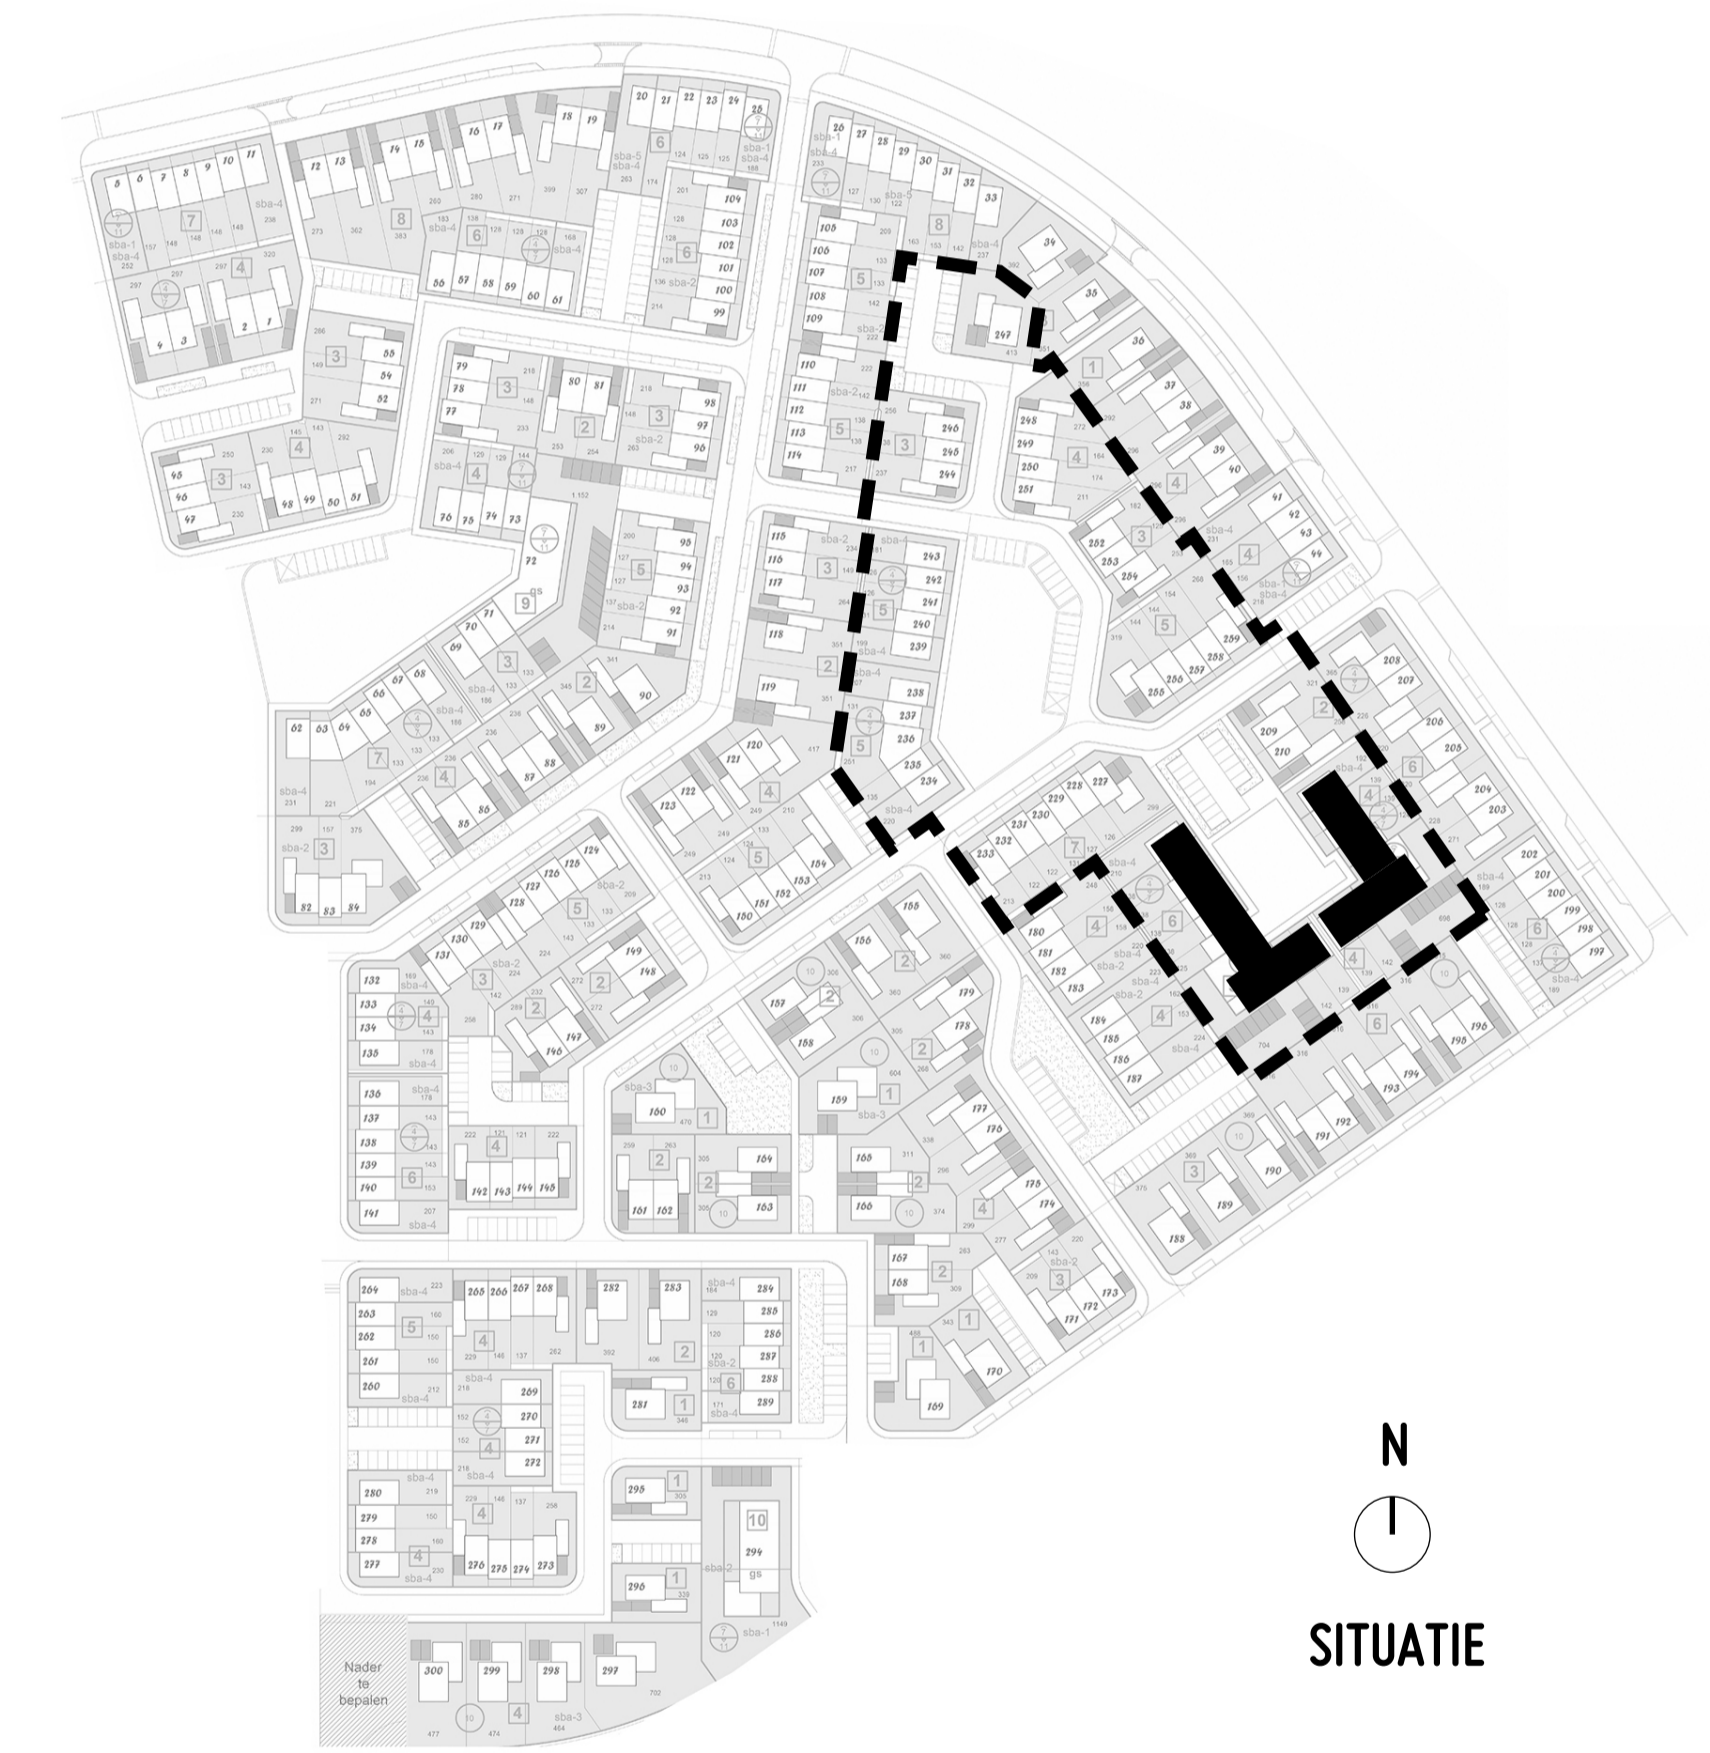

**SITUATIE**

**RENVOOI**

buitenberg	vloerverdelers
hoge beukenhaag (60-80cm)	krip
hoge lijsthaag (150-180cm)	outdoor verwarming
lage tuinmuur met paalen en hoge haag	entree woningen
lage tuinmuur	rookmelder
meterkast	lichte scheidingwand
balkonwaaier	dragende scheidingwand
wasserij	lichte scheidingwand (DSB)
wasserij	spouwmuur (metaalwerk, lichtspouw, isolatie, binnenspouwlaag)
wasserij	parkeerplaats (priva)
wasserij	mechanische ventilatie
balkonwaaier	zelfsluitende deur
balkonwaaier	venster

Projector: 383  
 Project: 01K, Zeehelderwijk  
 Beschrijving: Woningen en appartementen  
 Opdrachtgever: Van der Sluis  
 Fase: Verkoppingsplan  
 Kavelnummer(s): 211 t/m 226, Gravel en doorsnede

Schaal: 1:100  
 Formaat: 1189 x 594  
 Datum: 20240229  
 Gewijzigd:  
 Tekeningen: F10258

