

BLOK N
 bouwnummer 75
 kavelnummer 45
 Woonkeur: Ja

BLOK N
 bouwnummer 76
 kavelnummer 46
 Woonkeur: Ja

BLOK N
 bouwnummer 77
 kavelnummer 47
 Woonkeur: Ja



VOORGEVEL

BLOK N
 bouwnummer 75
 kavelnummer 45
 Woonkeur: Ja

BLOK N
 bouwnummer 77
 kavelnummer 47
 Woonkeur: Ja

BLOK N
 bouwnummer 76
 kavelnummer 46
 Woonkeur: Ja

BLOK N
 bouwnummer 75
 kavelnummer 45
 Woonkeur: Ja


BLOK N
 bouwnummer 77
 kavelnummer 47
 Woonkeur: Ja




LINKERZIJGEVEL

ACHTERGEVEL


RECHTERZIJGEVEL

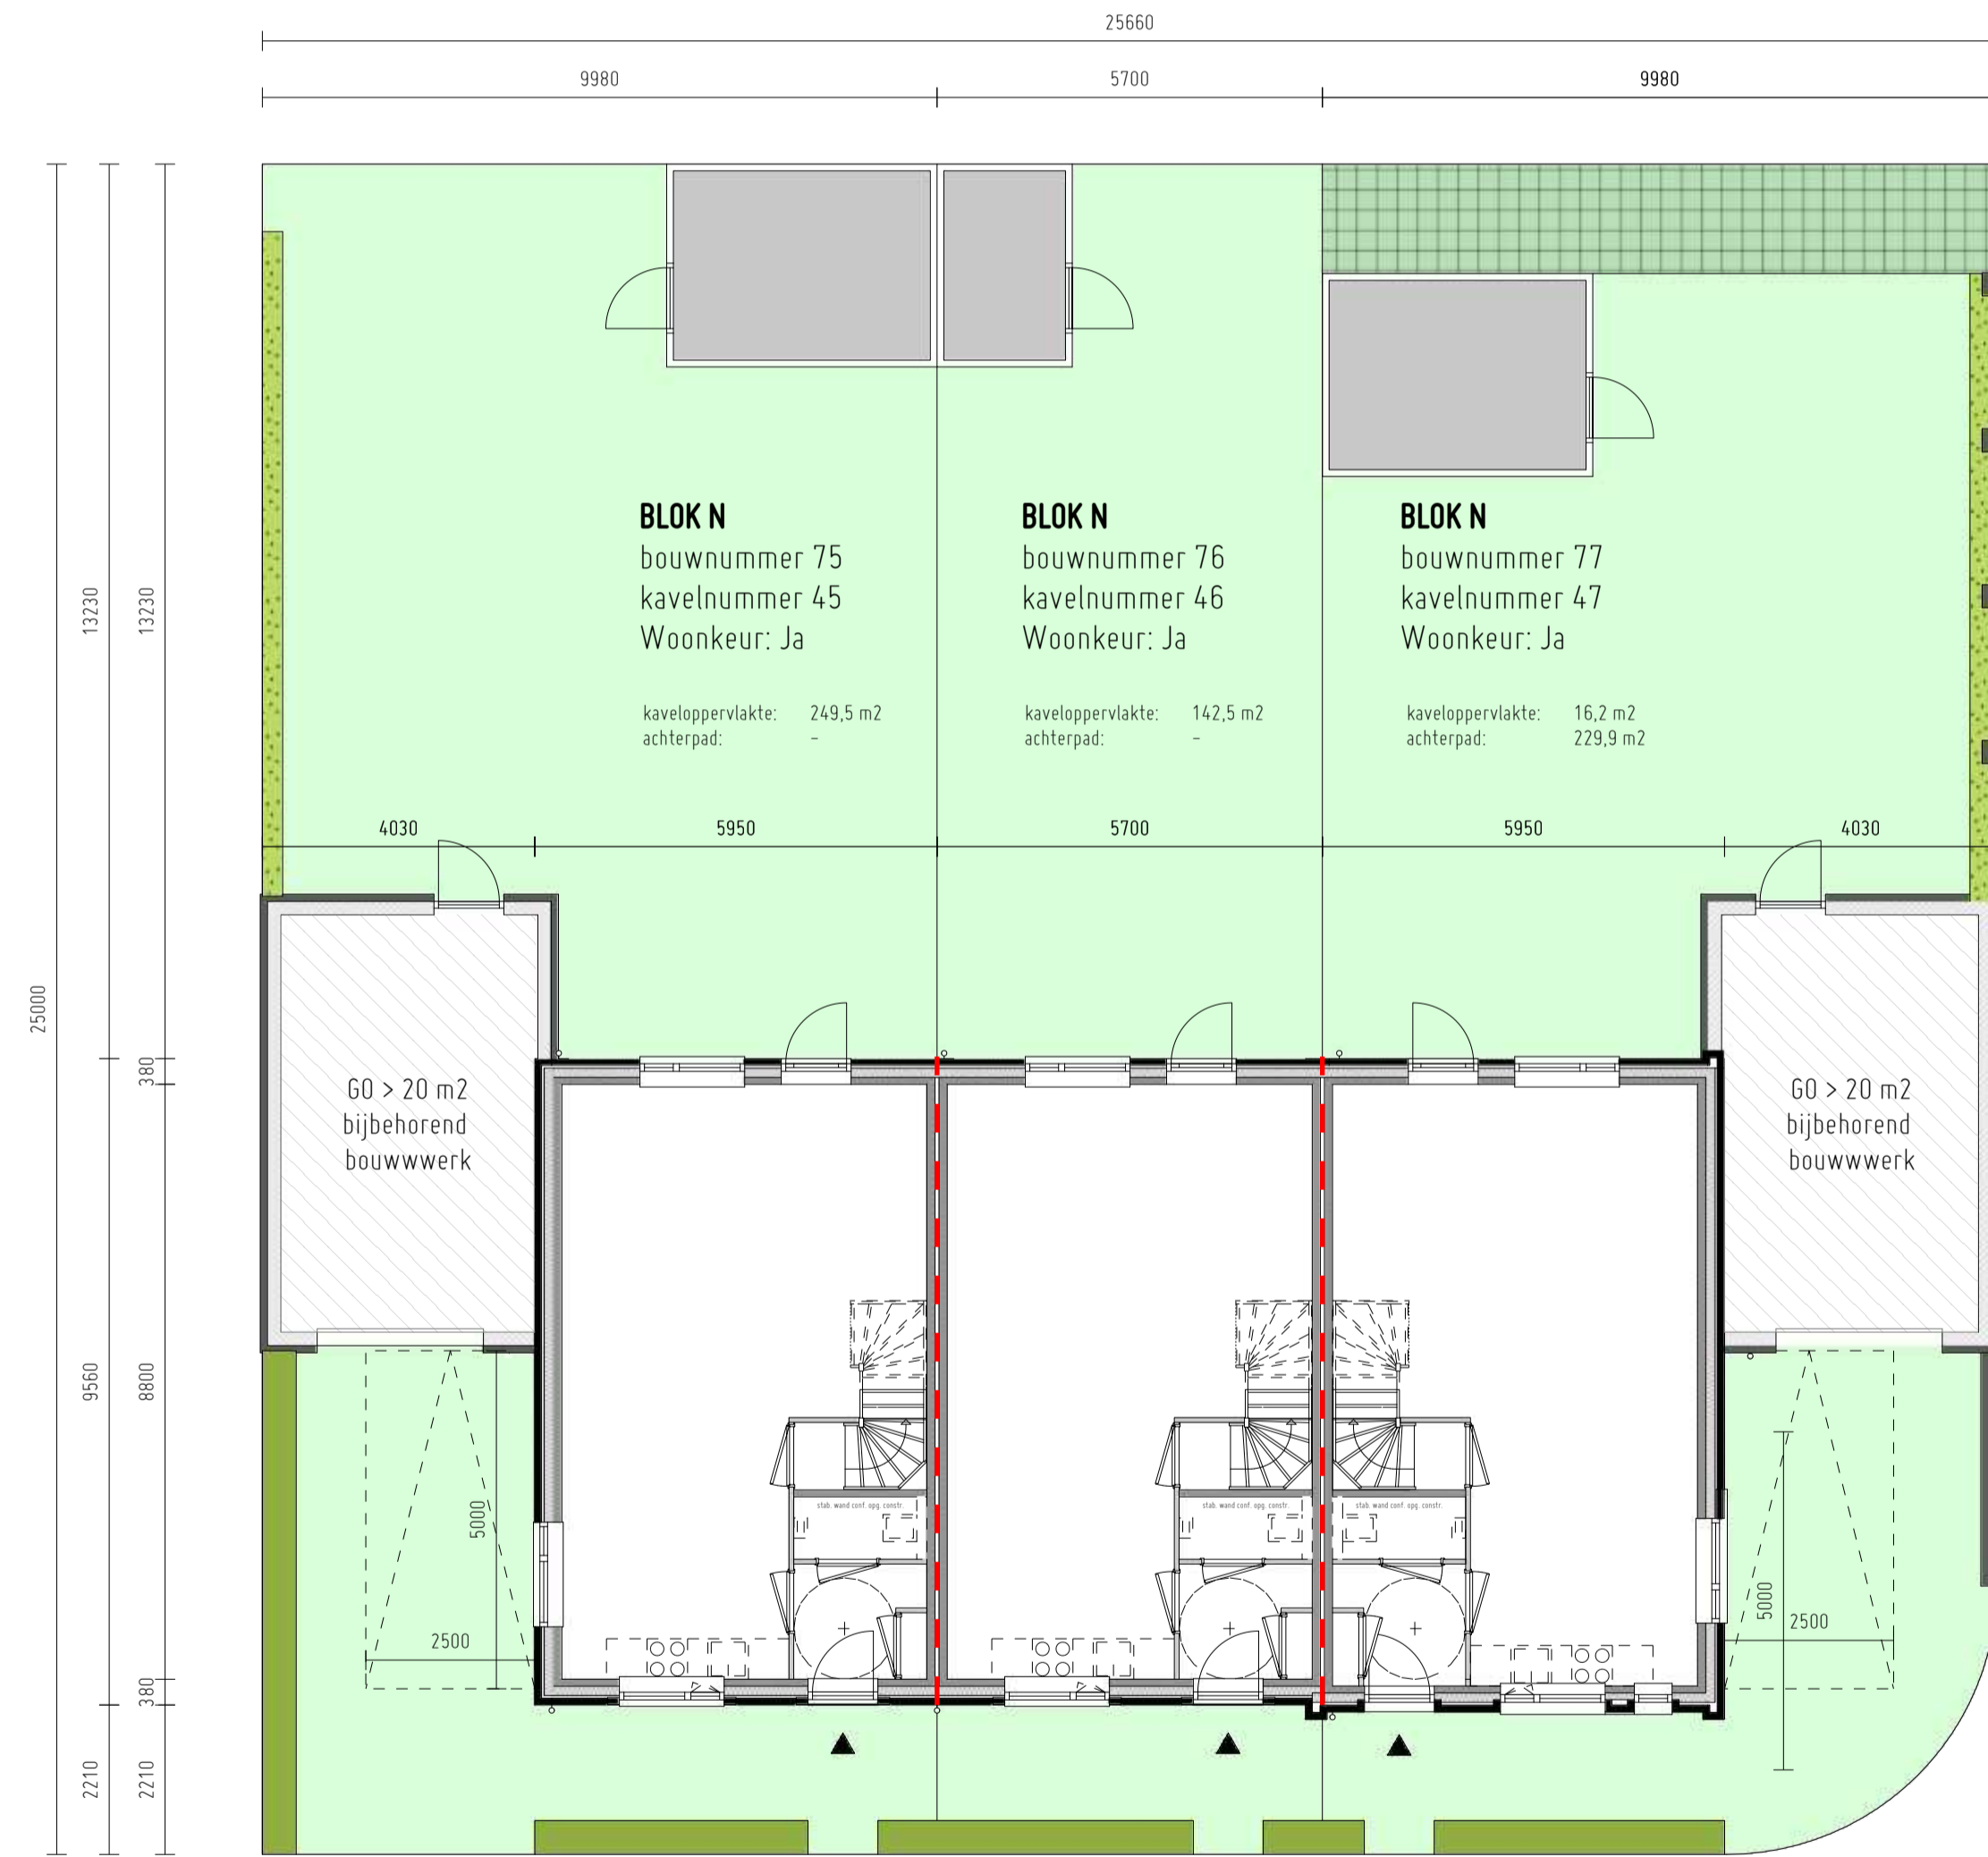



BEGANE GROND
 Blok N - 45 t/m 47

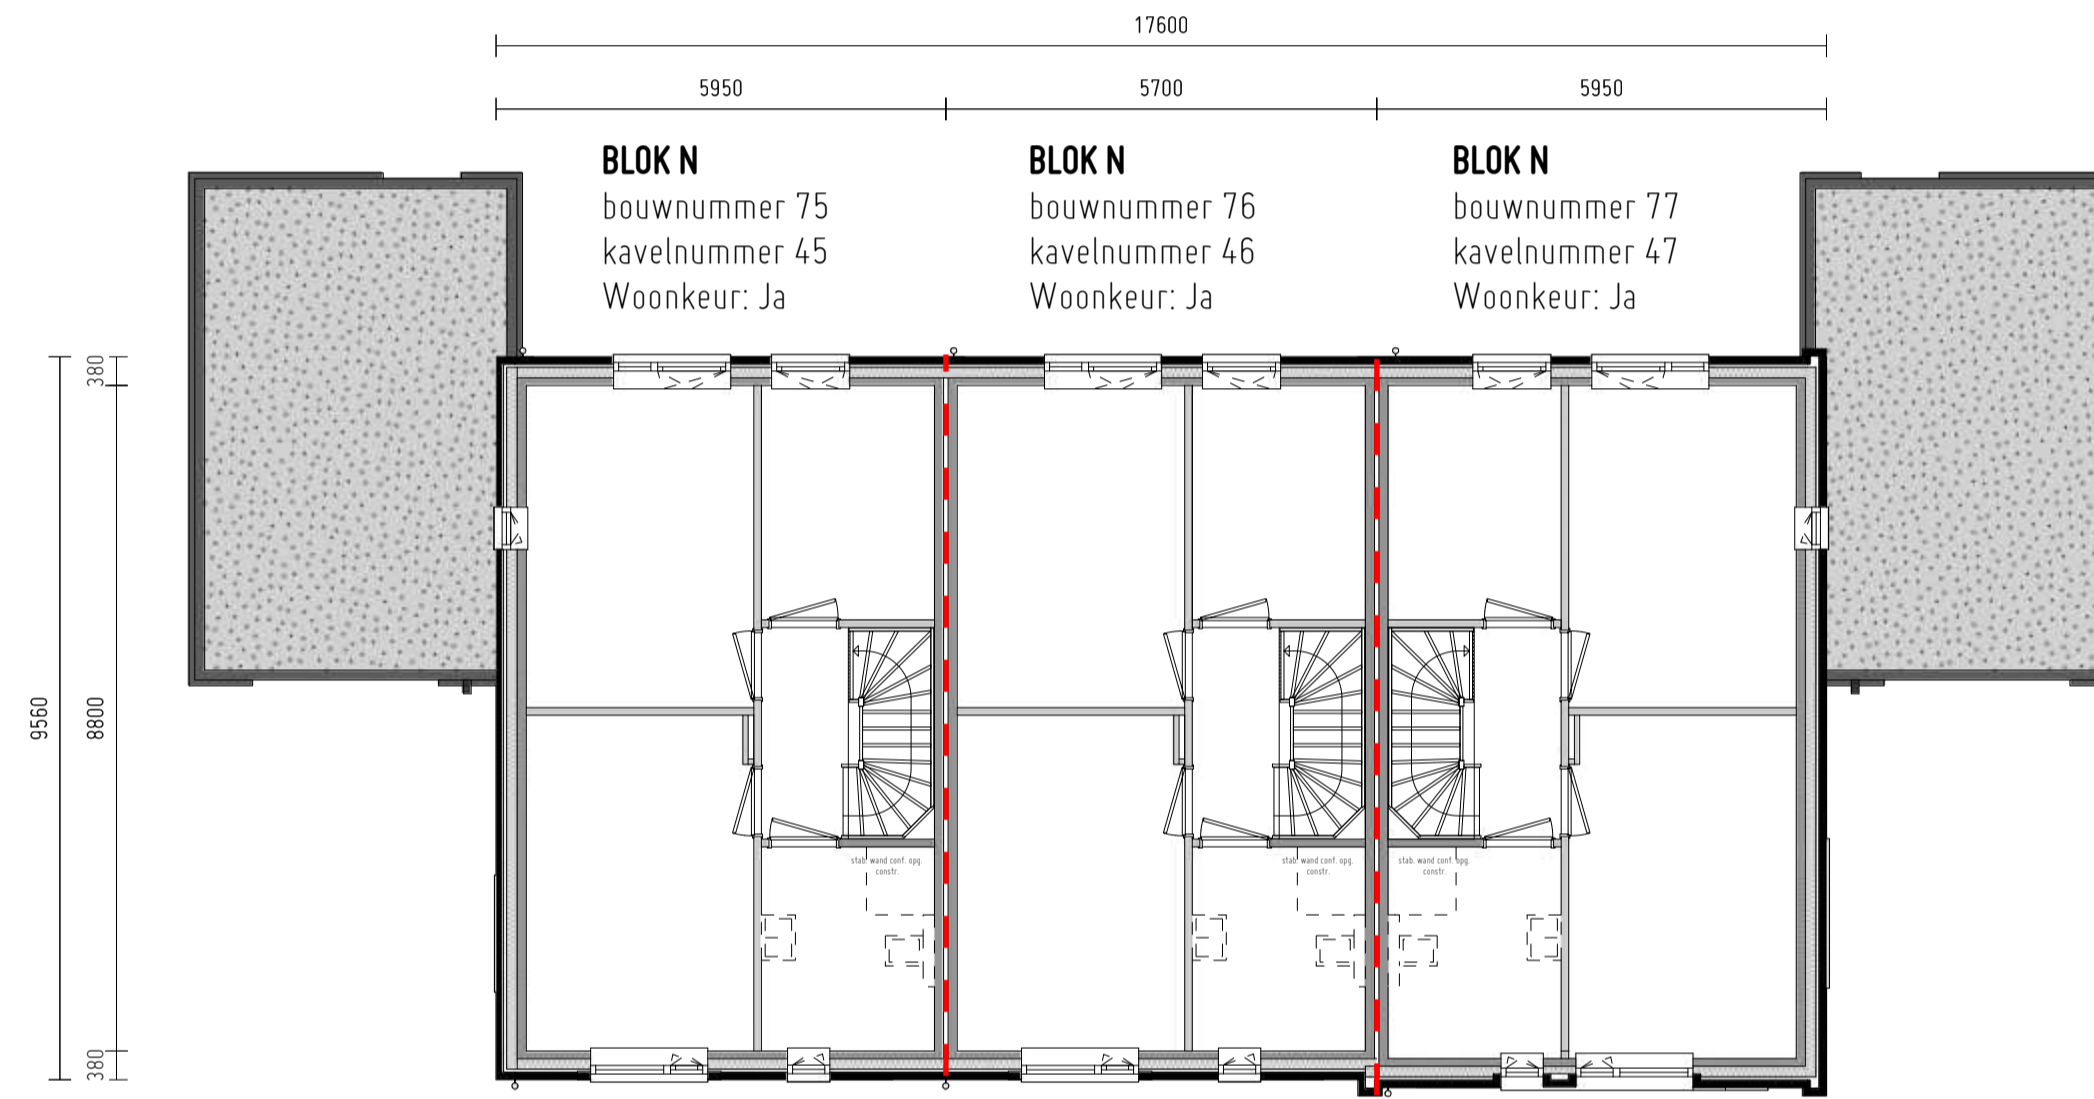

EERSTE VERDIEPING
 Blok N - 45 t/m 47

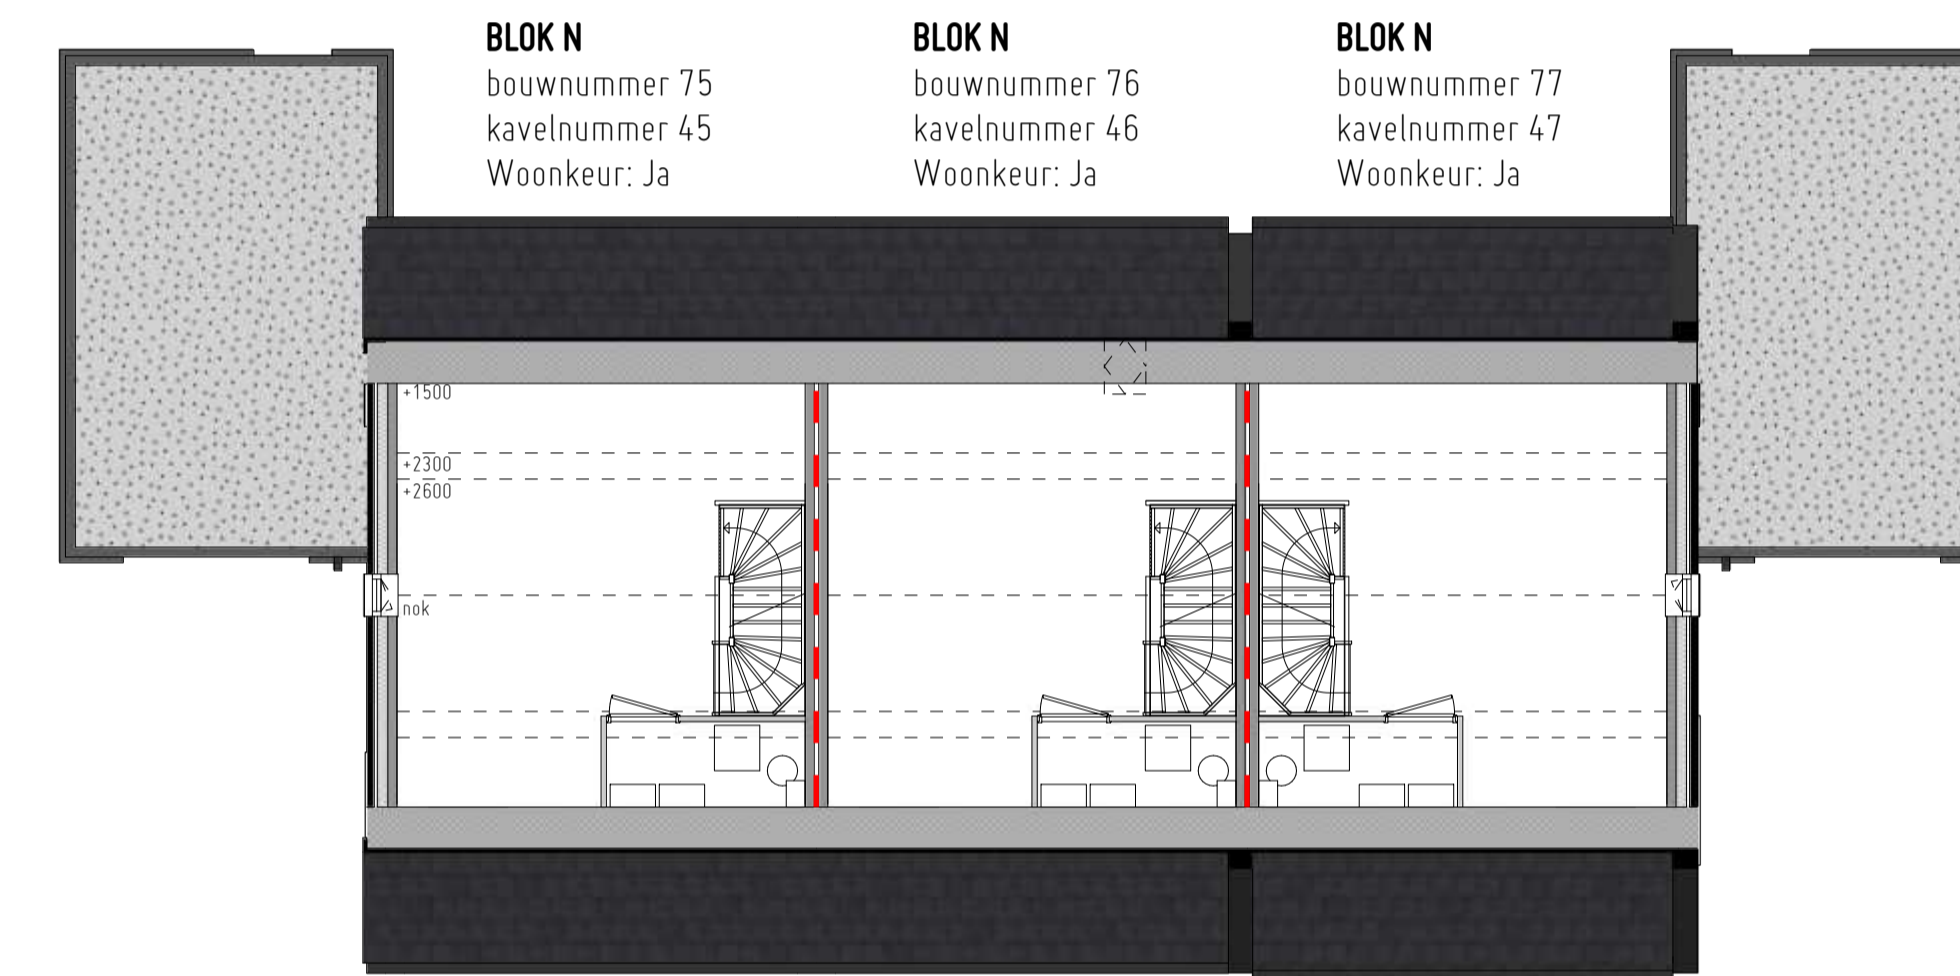

ZOLDER
 Blok N - 45 t/m 47

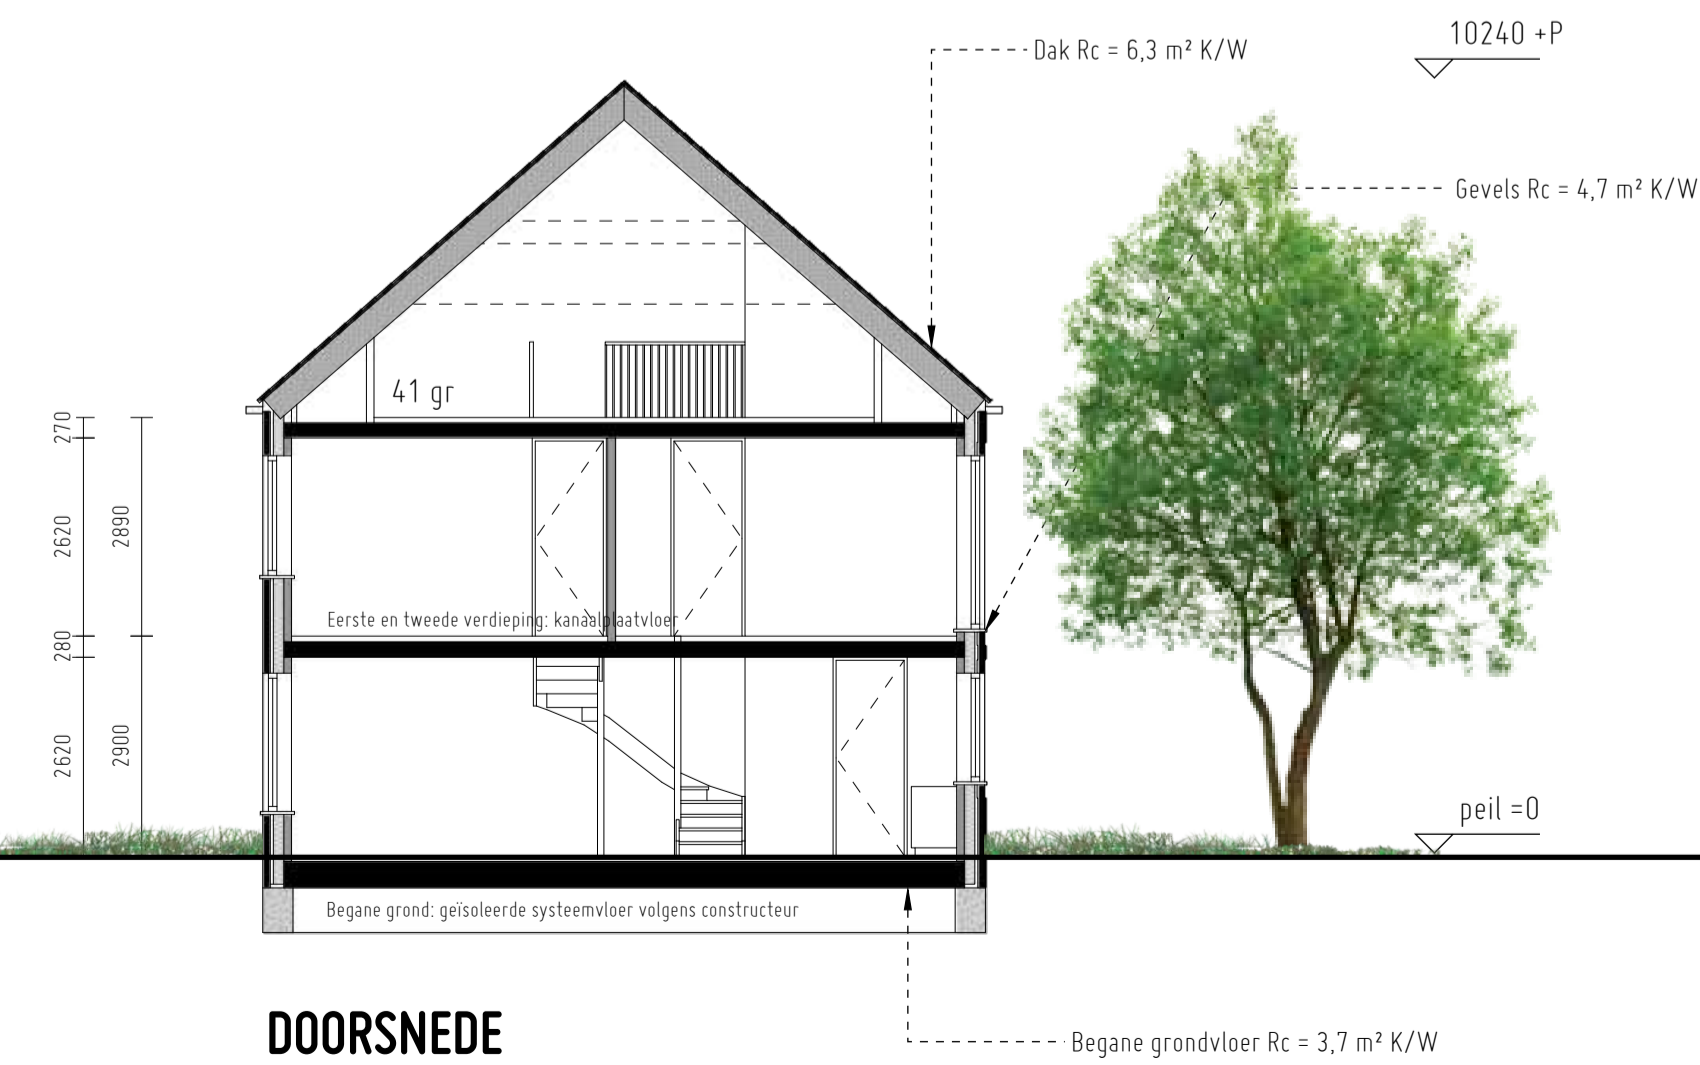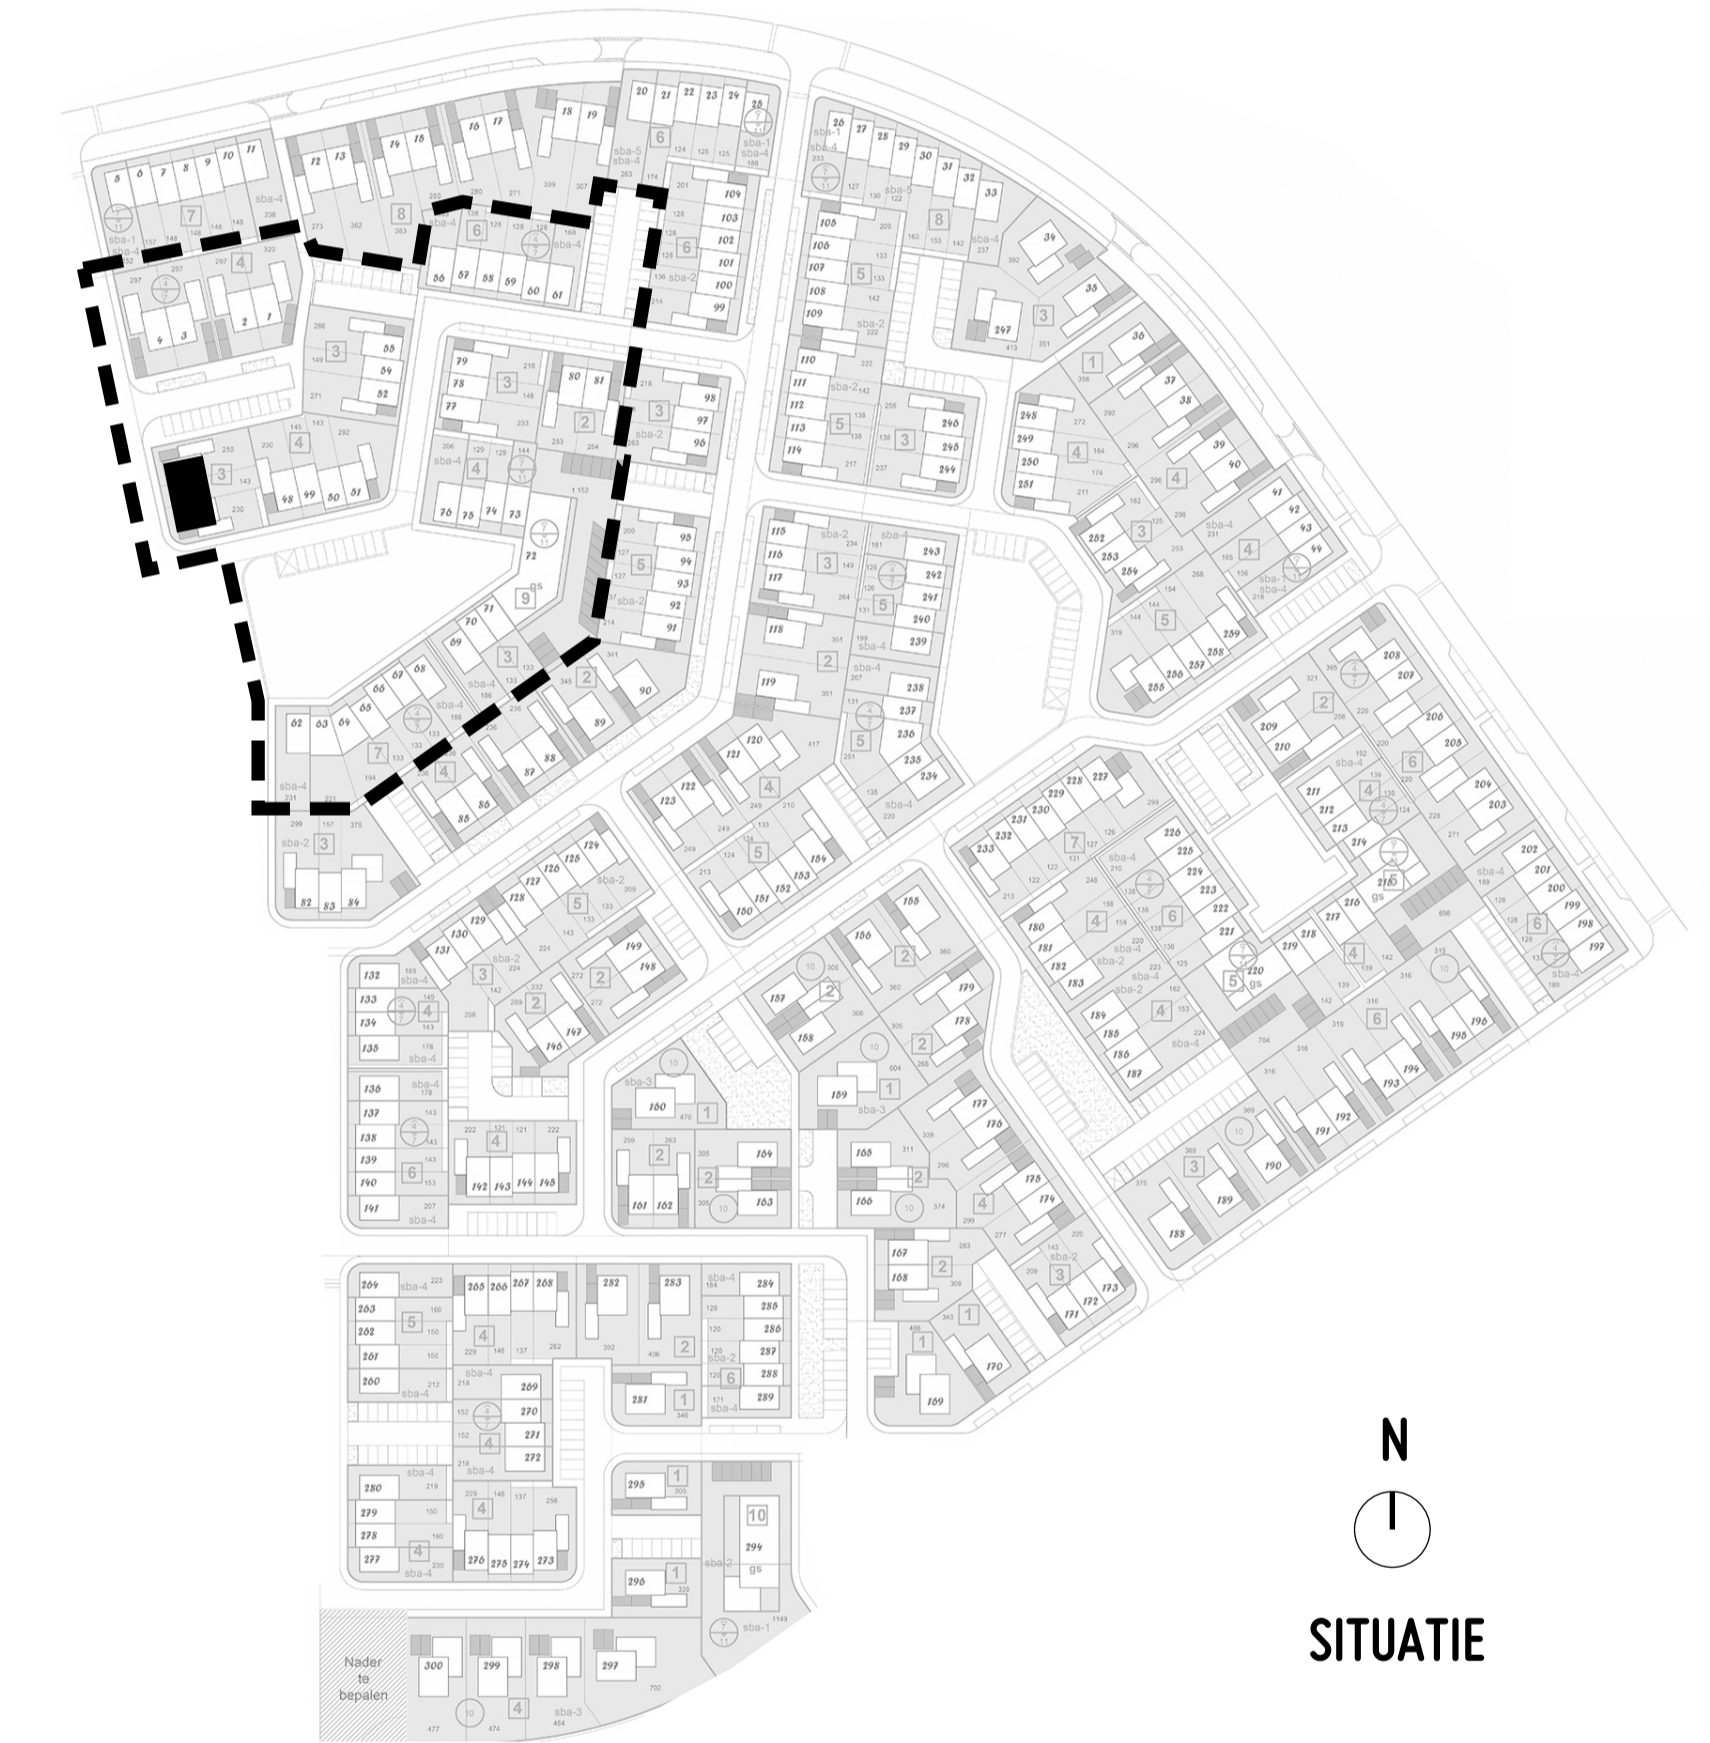

DOORSNEDE



IMPRESSIE



LEGENDA ERFAFSCHEIDINGEN **RENVOOI**

- lage haag
- hoge haag
- lage tuinmuur met paalen en hoge haag
- lage tuinmuur

Brandwerendheid, elke woning is een afzonderlijk brandcompartiment, WOB01 60min, v.a. conform bouwbesluit 2012, art. 2.84
 De rookwerendheid tussen twee brandcompartimenten is R200, volgens NEN 6075, v.a. conform bouwbesluit, art. 2.264
 Dak is niet brandgevaarlijk, v.a. conform NEN6063
 v.a. conform bouwbesluit, art. 2.21

— Brandafscherming WOB01 60min & rookwerendheid R200
 Zie ook de 1:50 type tekeningen.

Projectnr: 383
 Project: Ork, Zeeheldenwijk
 Beschrijving: Woonwoning en appartementen
 Opdrachtgever: Van der Steeg
 Fase: Definitief ontwerp
 Kavelnummer(s): Blok N - 45 t/m 47

Schaal: 1:100
 Formaat: 1189 x 594
 Datum: 20240209
 Gewijzigd:
 Tekeningnr: F5264

