

BLOK P
 bouwnummer 82
 kavelnummer 52
 Woonkeur: Ja

BLOK P
 bouwnummer 83
 kavelnummer 54
 Woonkeur: Ja

BLOK P
 bouwnummer 84
 kavelnummer 55
 Woonkeur: Ja

BLOK P
 bouwnummer 82
 kavelnummer 52
 Woonkeur: Ja

BLOK P
 bouwnummer 84
 kavelnummer 55
 Woonkeur: Ja

BLOK P
 bouwnummer 83
 kavelnummer 54
 Woonkeur: Ja

BLOK P
 bouwnummer 82
 kavelnummer 52
 Woonkeur: Ja

BLOK P
 bouwnummer 84
 kavelnummer 55
 Woonkeur: Ja





VOORGEVEL


LINKERZIJGEVEL

ACHTERGEVEL


RECHTERZIJGEVEL

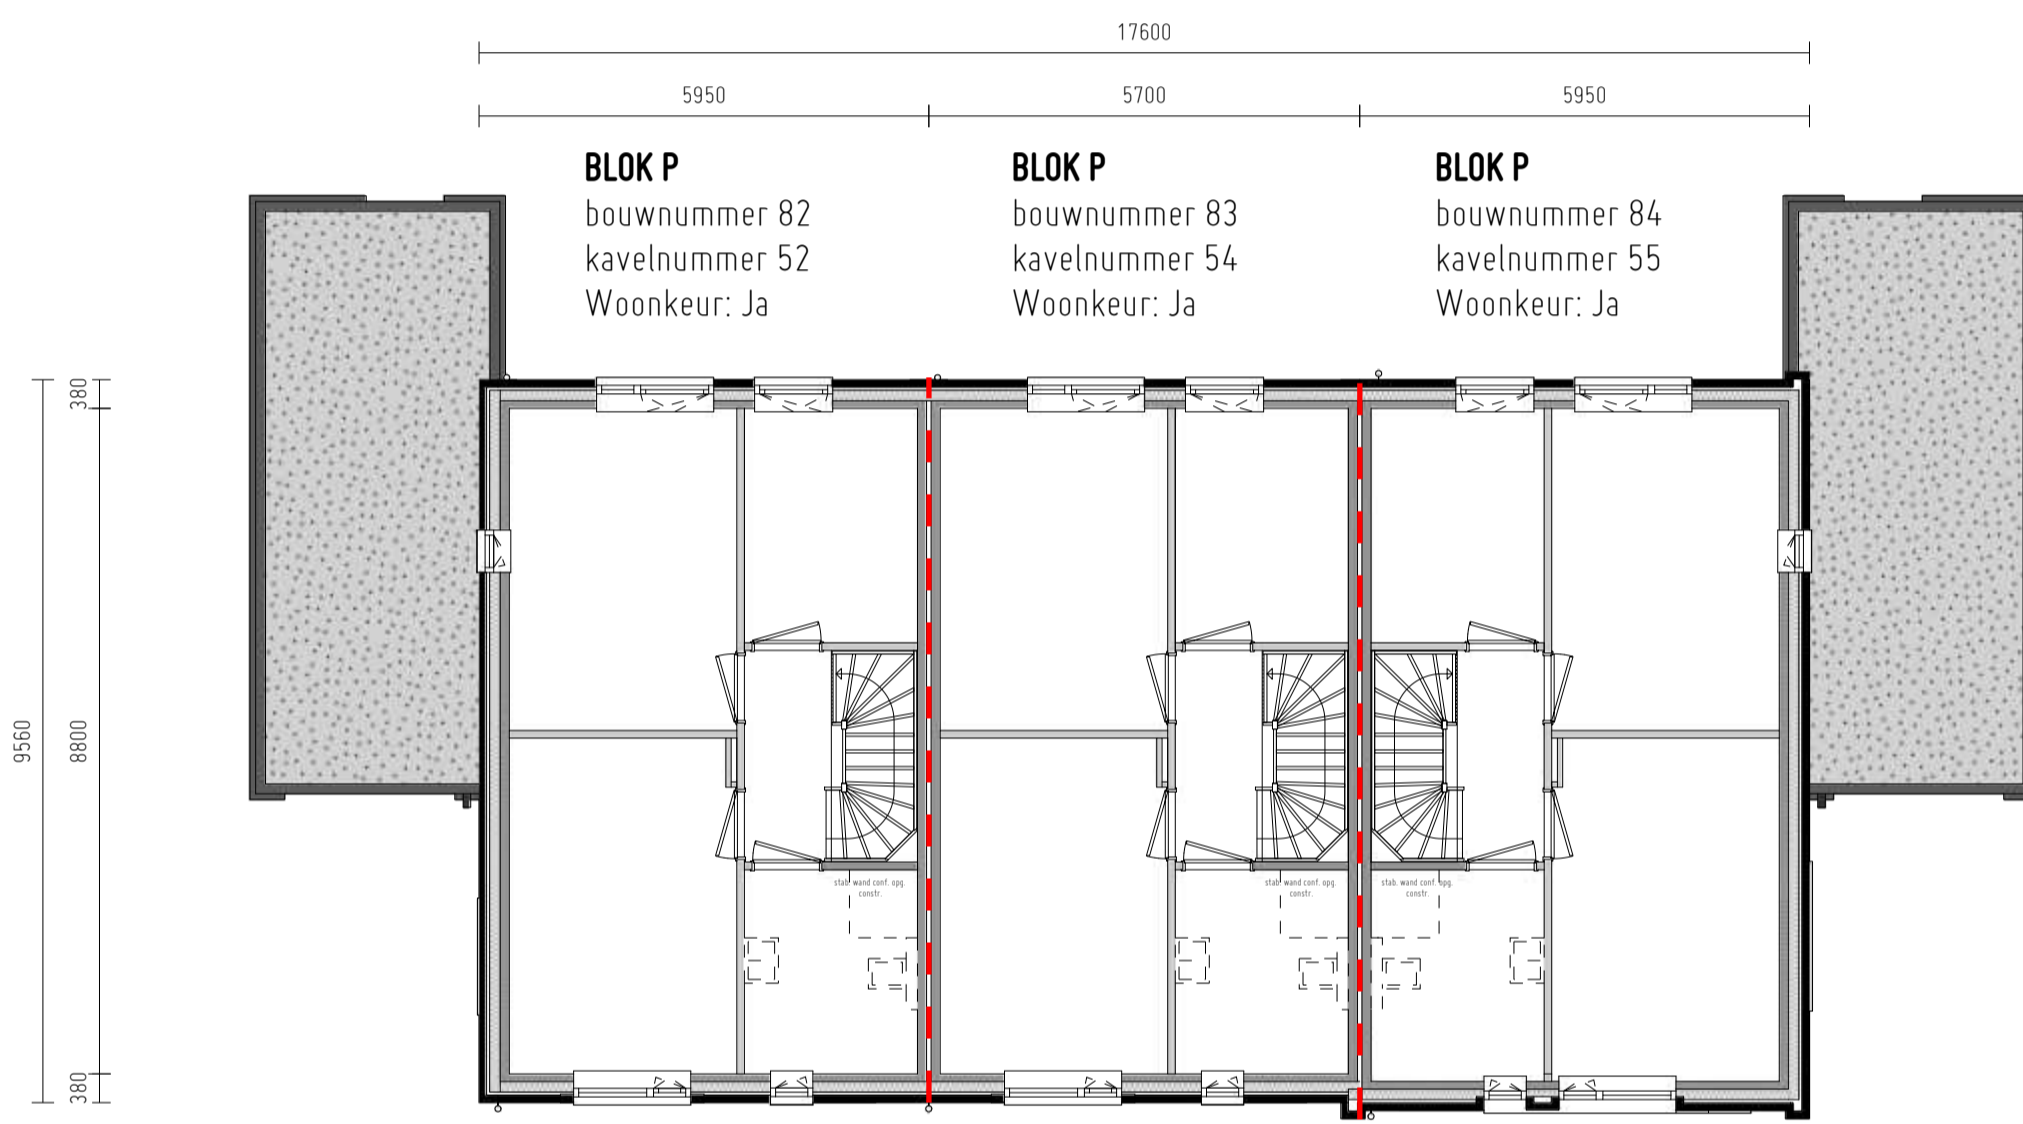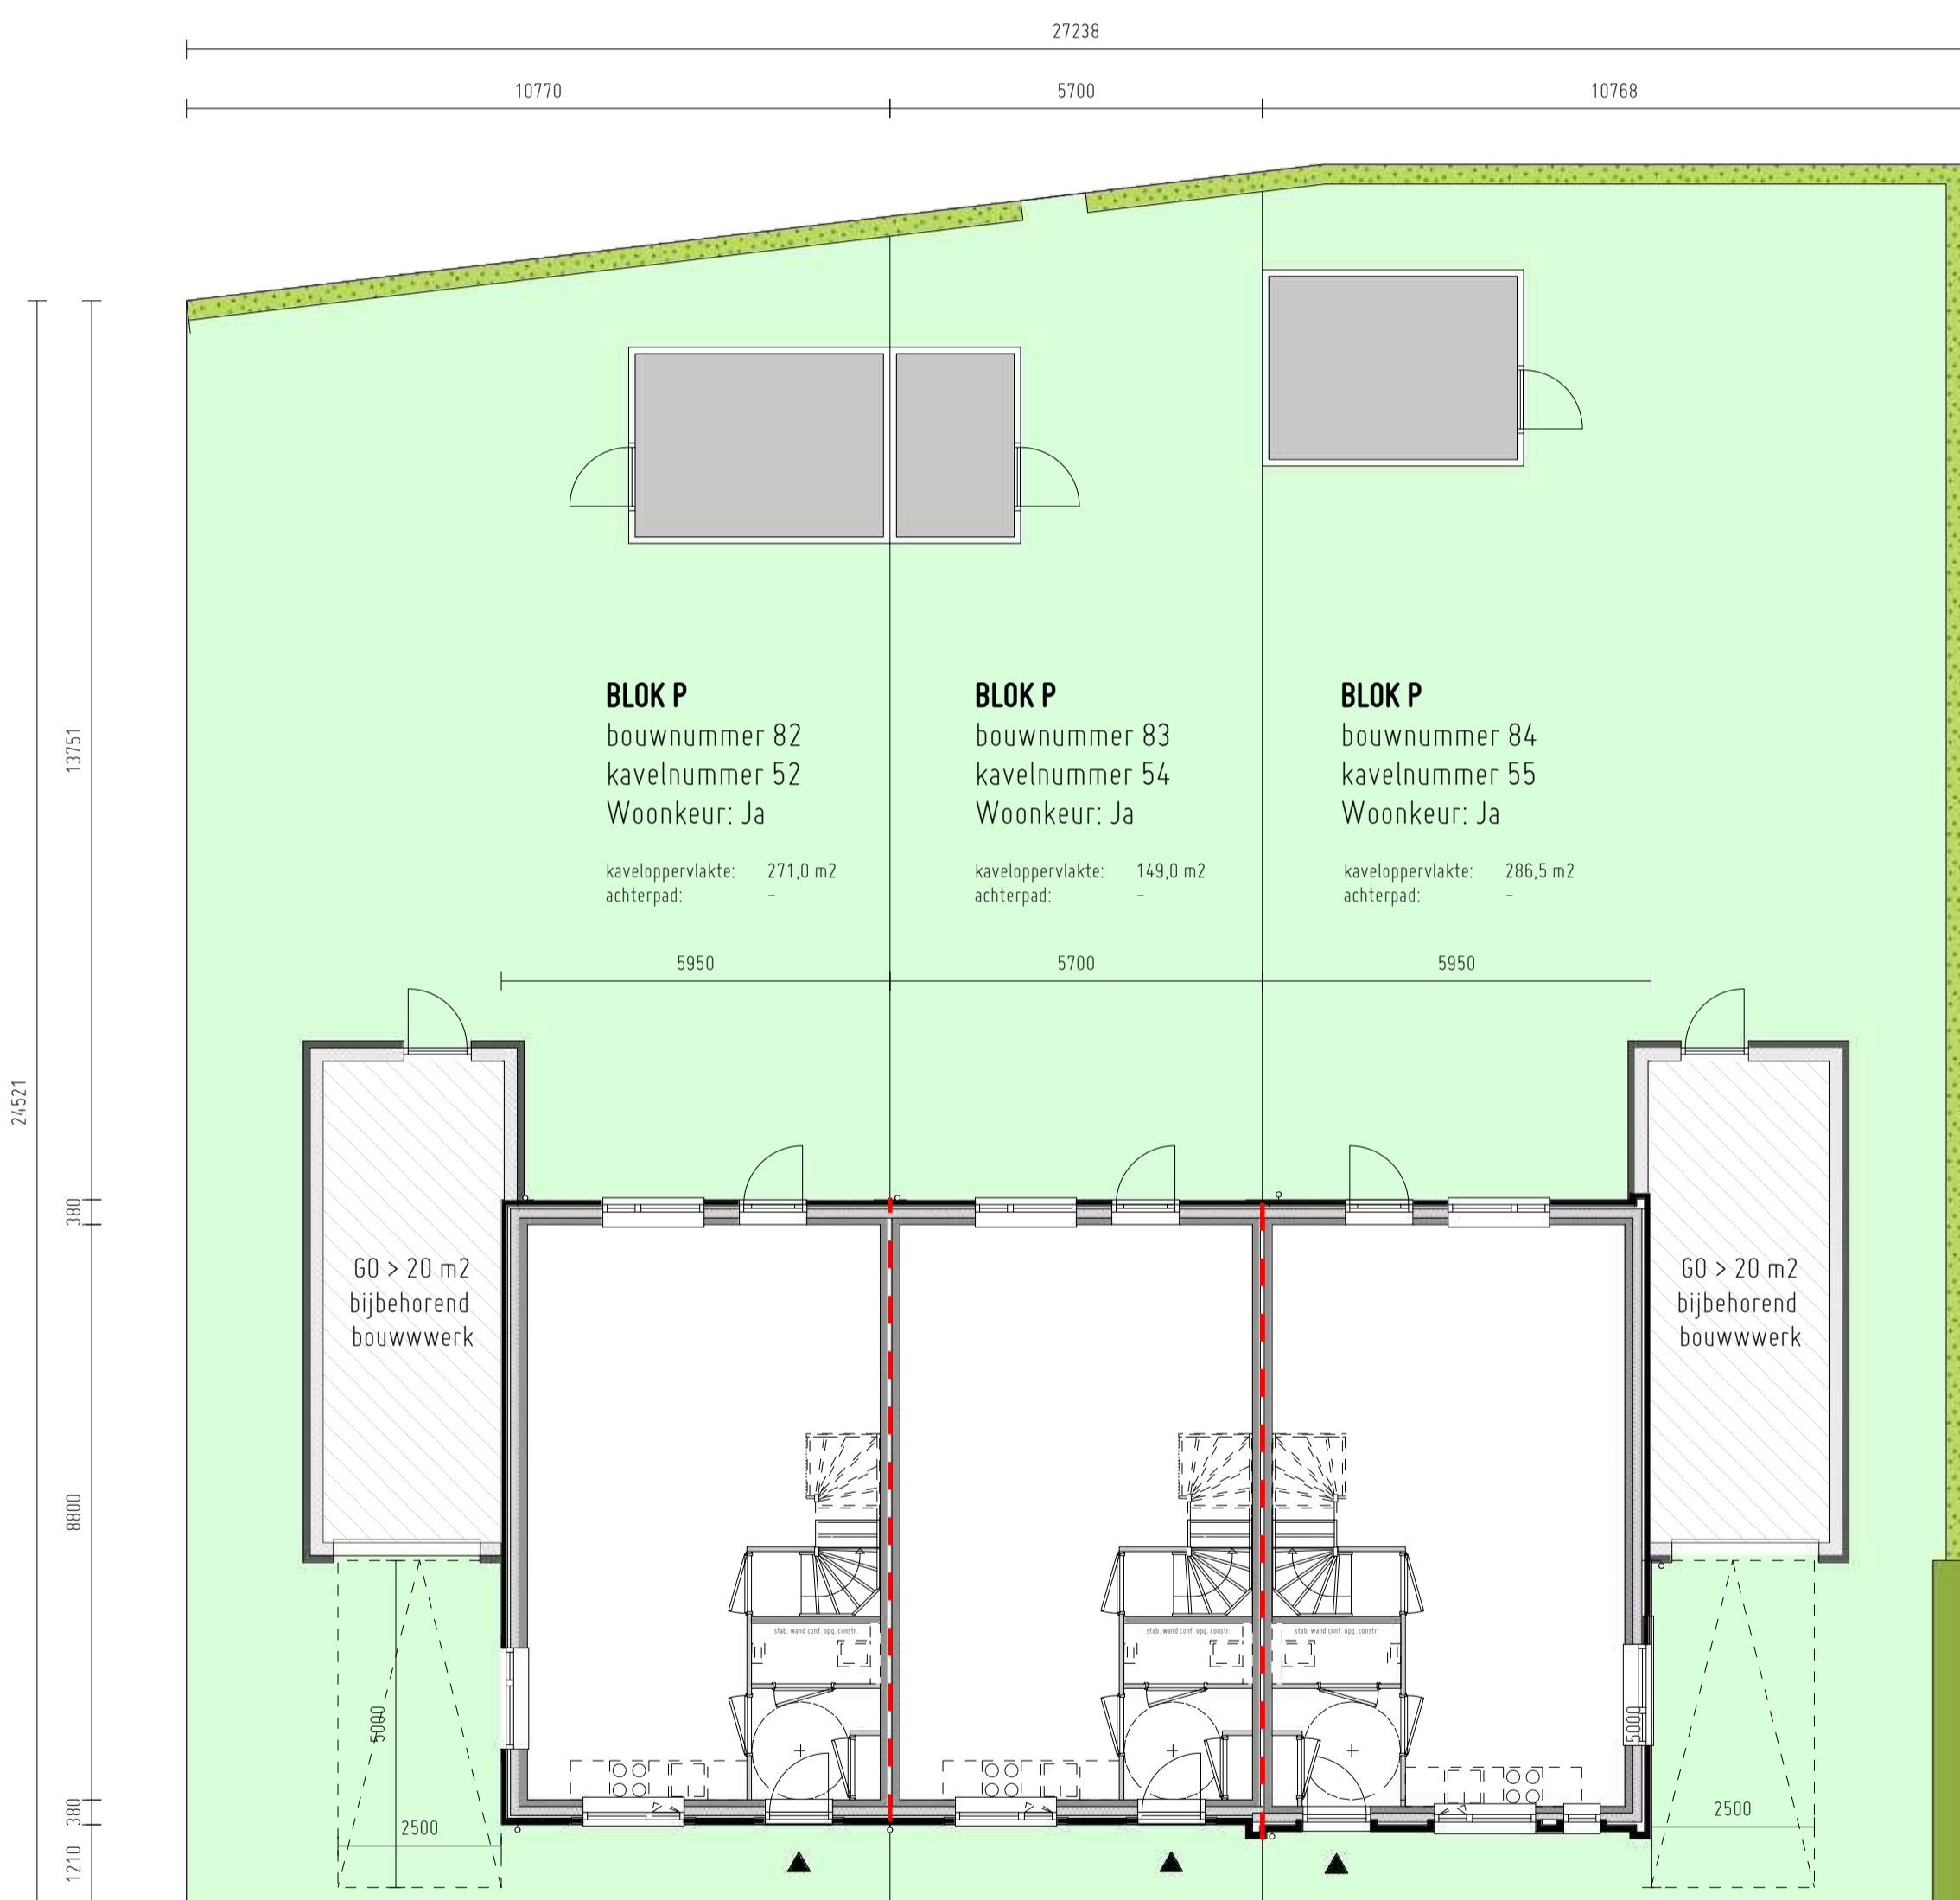

EERSTE VERDIEPING
 Blok P - 52 t/m 55

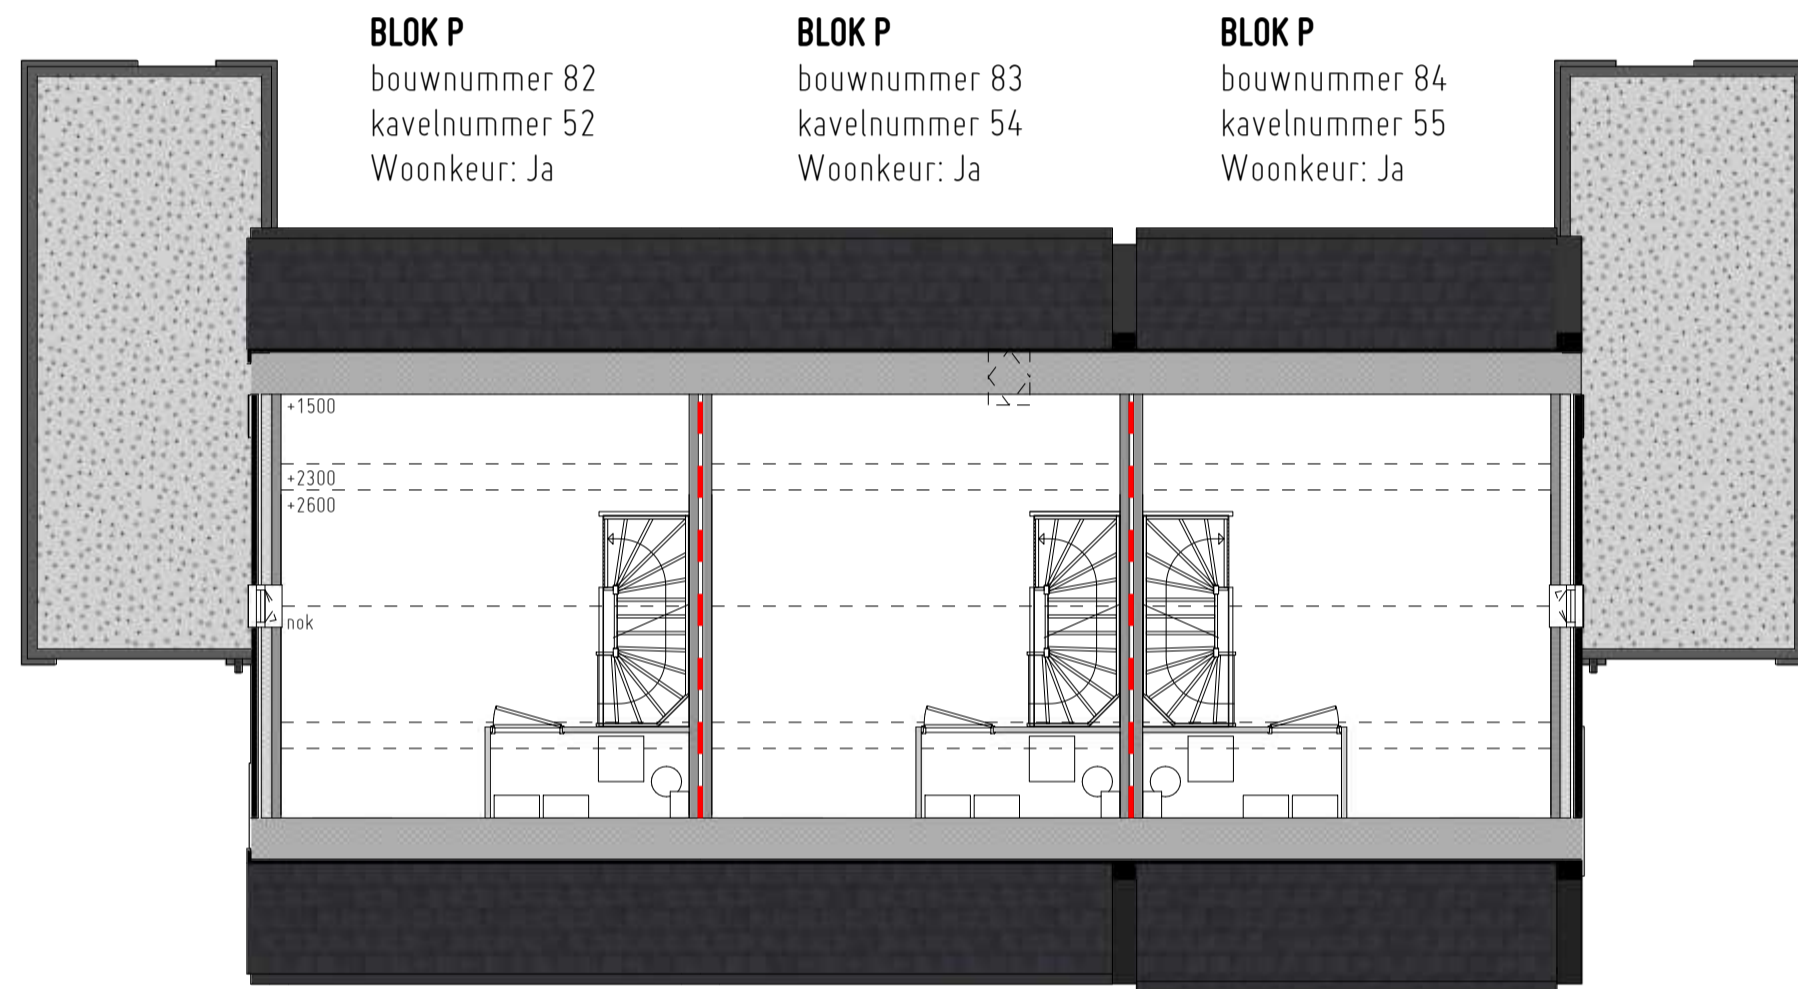


ZOLDER
 Blok P - 52 t/m 55

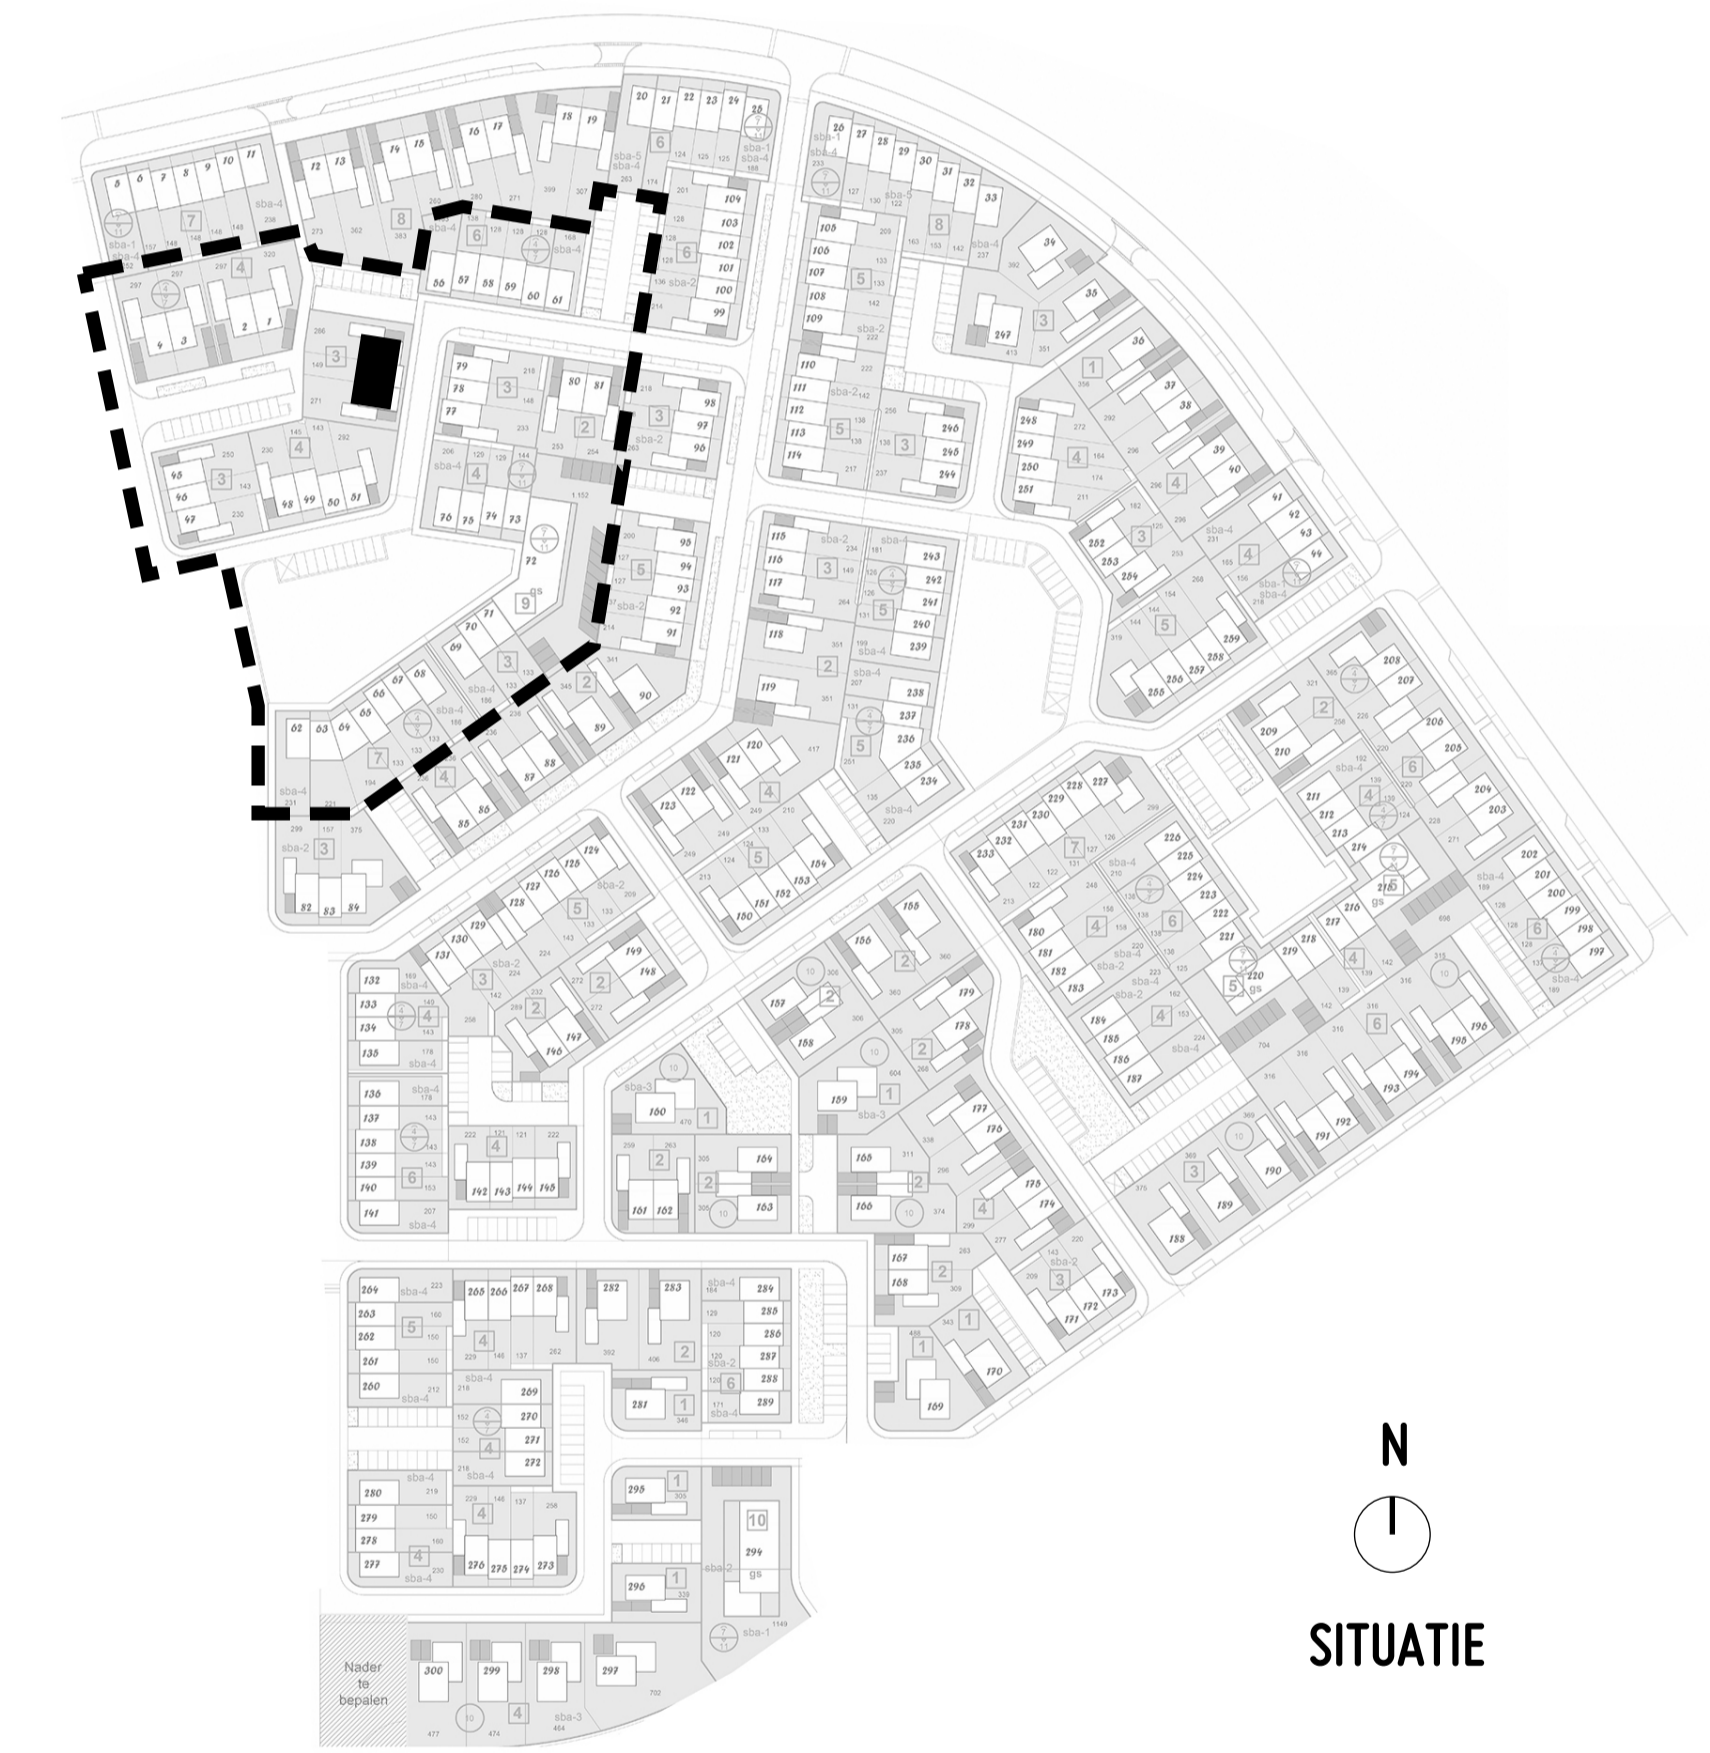

Erfafscheidingen conform situatietekening / BKP

BEGANE GROND
 Blok P - 52 t/m 55

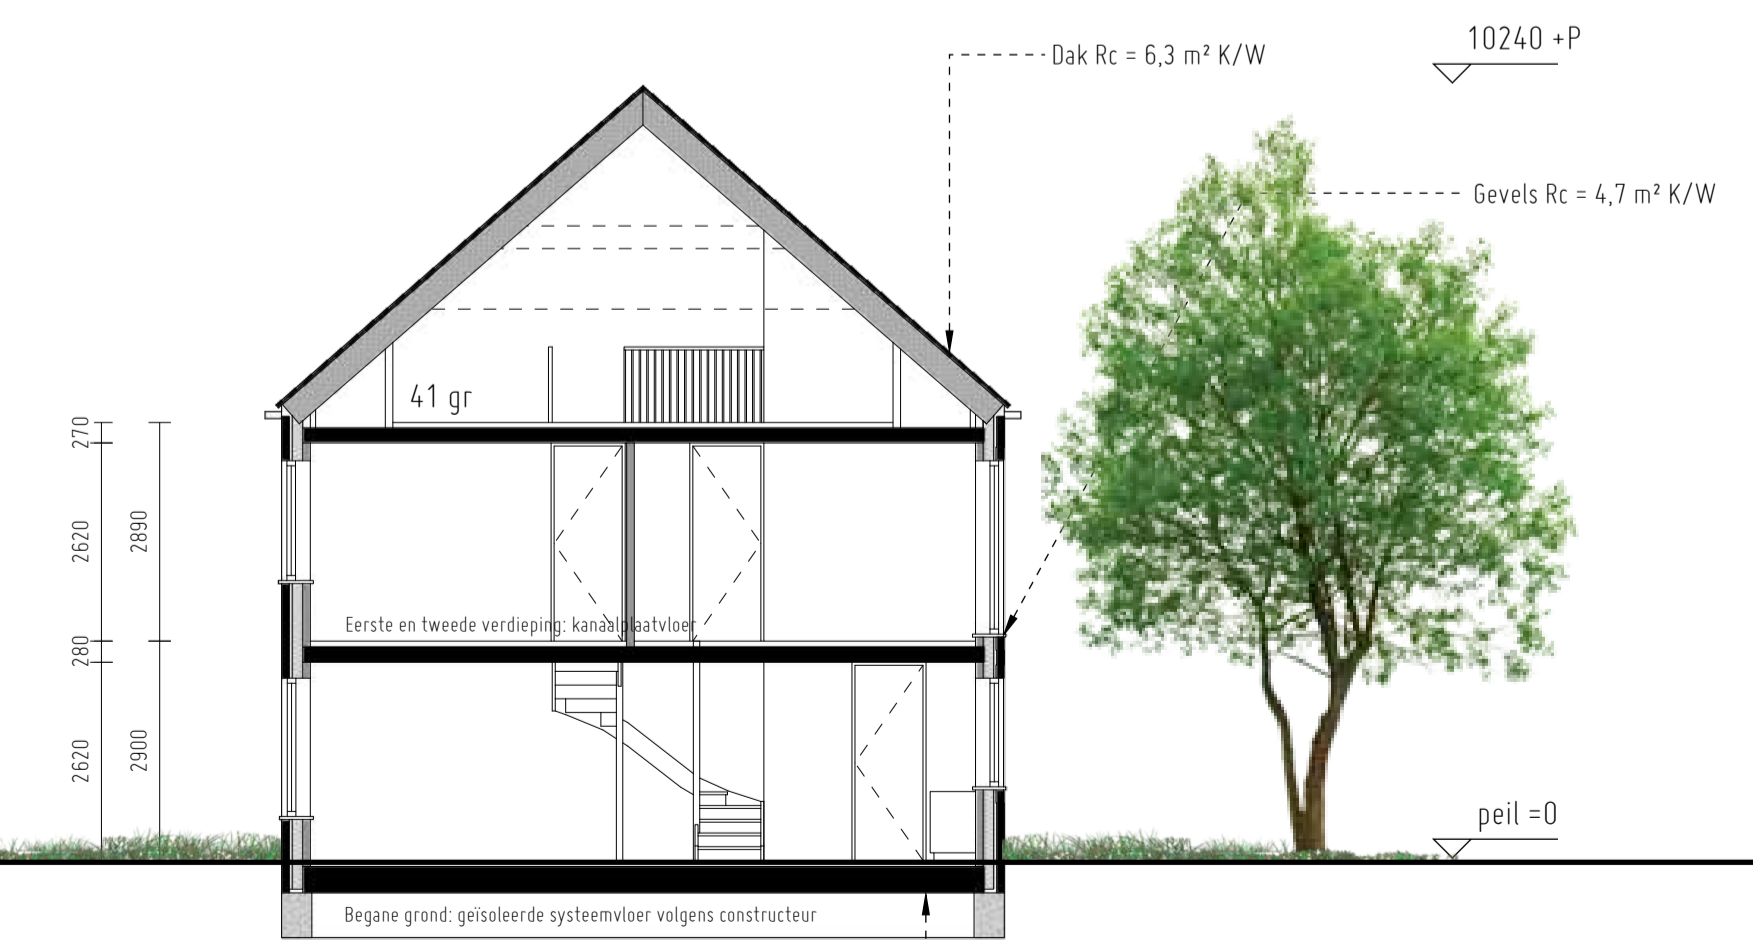

DOORSNEDE



IMPRESSIE



LEGENDA ERFAFSCHEIDINGEN

- lage haag
- hoge haag
- lage tuinmuur met paaren en hoge haag
- lage tuinmuur

RENVOOI

Brandwerendheid, elke woning is een afzonderlijk brandcompartiment, W0B00 60min, v.a. conform bouwbesluit 2012, art. 2.84
 De rookwerendheid tussen twee brandcompartimenten is R200, volgens NEN 6075, v.a. conform bouwbesluit, art. 2.264
 Dak is niet brandgevaarlijk, v.a. conform NEN 6063, v.a. conform bouwbesluit, art. 2.21
 Brandafscherming W0B00 60min & rookwerendheid R200
 Zie ook de 1:50 type tekeningen.

Projectnr: 383
 Project: Dijk, Zeehelderwijk
 Beschrijving: Woningen en appartementen
 Opdrachtgever: Van der Steeg
 Fase: Definitief ontwerp
 Kavelnummer(s): Blok P - 52 t/m 55

Schaal: 1:100
 Formaat: 1189 x 594
 Datum: 20240209
 Gewijzigd:
 Tekeningnr: F5265

