

BLOK Q
 bouwnummer 85
 kavelnummer 79
 Woonkeur: Nee

BLOK Q
 bouwnummer 86
 kavelnummer 78
 Woonkeur: Nee

BLOK Q
 bouwnummer 87
 kavelnummer 77
 Woonkeur: Nee



VOORGEVEL

BLOK Q
 bouwnummer 85
 kavelnummer 77
 Woonkeur: Nee



LINKERZIJGEVEL

BLOK Q
 bouwnummer 87
 kavelnummer 77
 Woonkeur: Nee

BLOK Q
 bouwnummer 86
 kavelnummer 78
 Woonkeur: Nee

BLOK Q
 bouwnummer 85
 kavelnummer 79
 Woonkeur: Nee




ACHTERGEVEL


BLOK Q
 bouwnummer 87
 kavelnummer 77
 Woonkeur: Nee




RECHTERZIJGEVEL

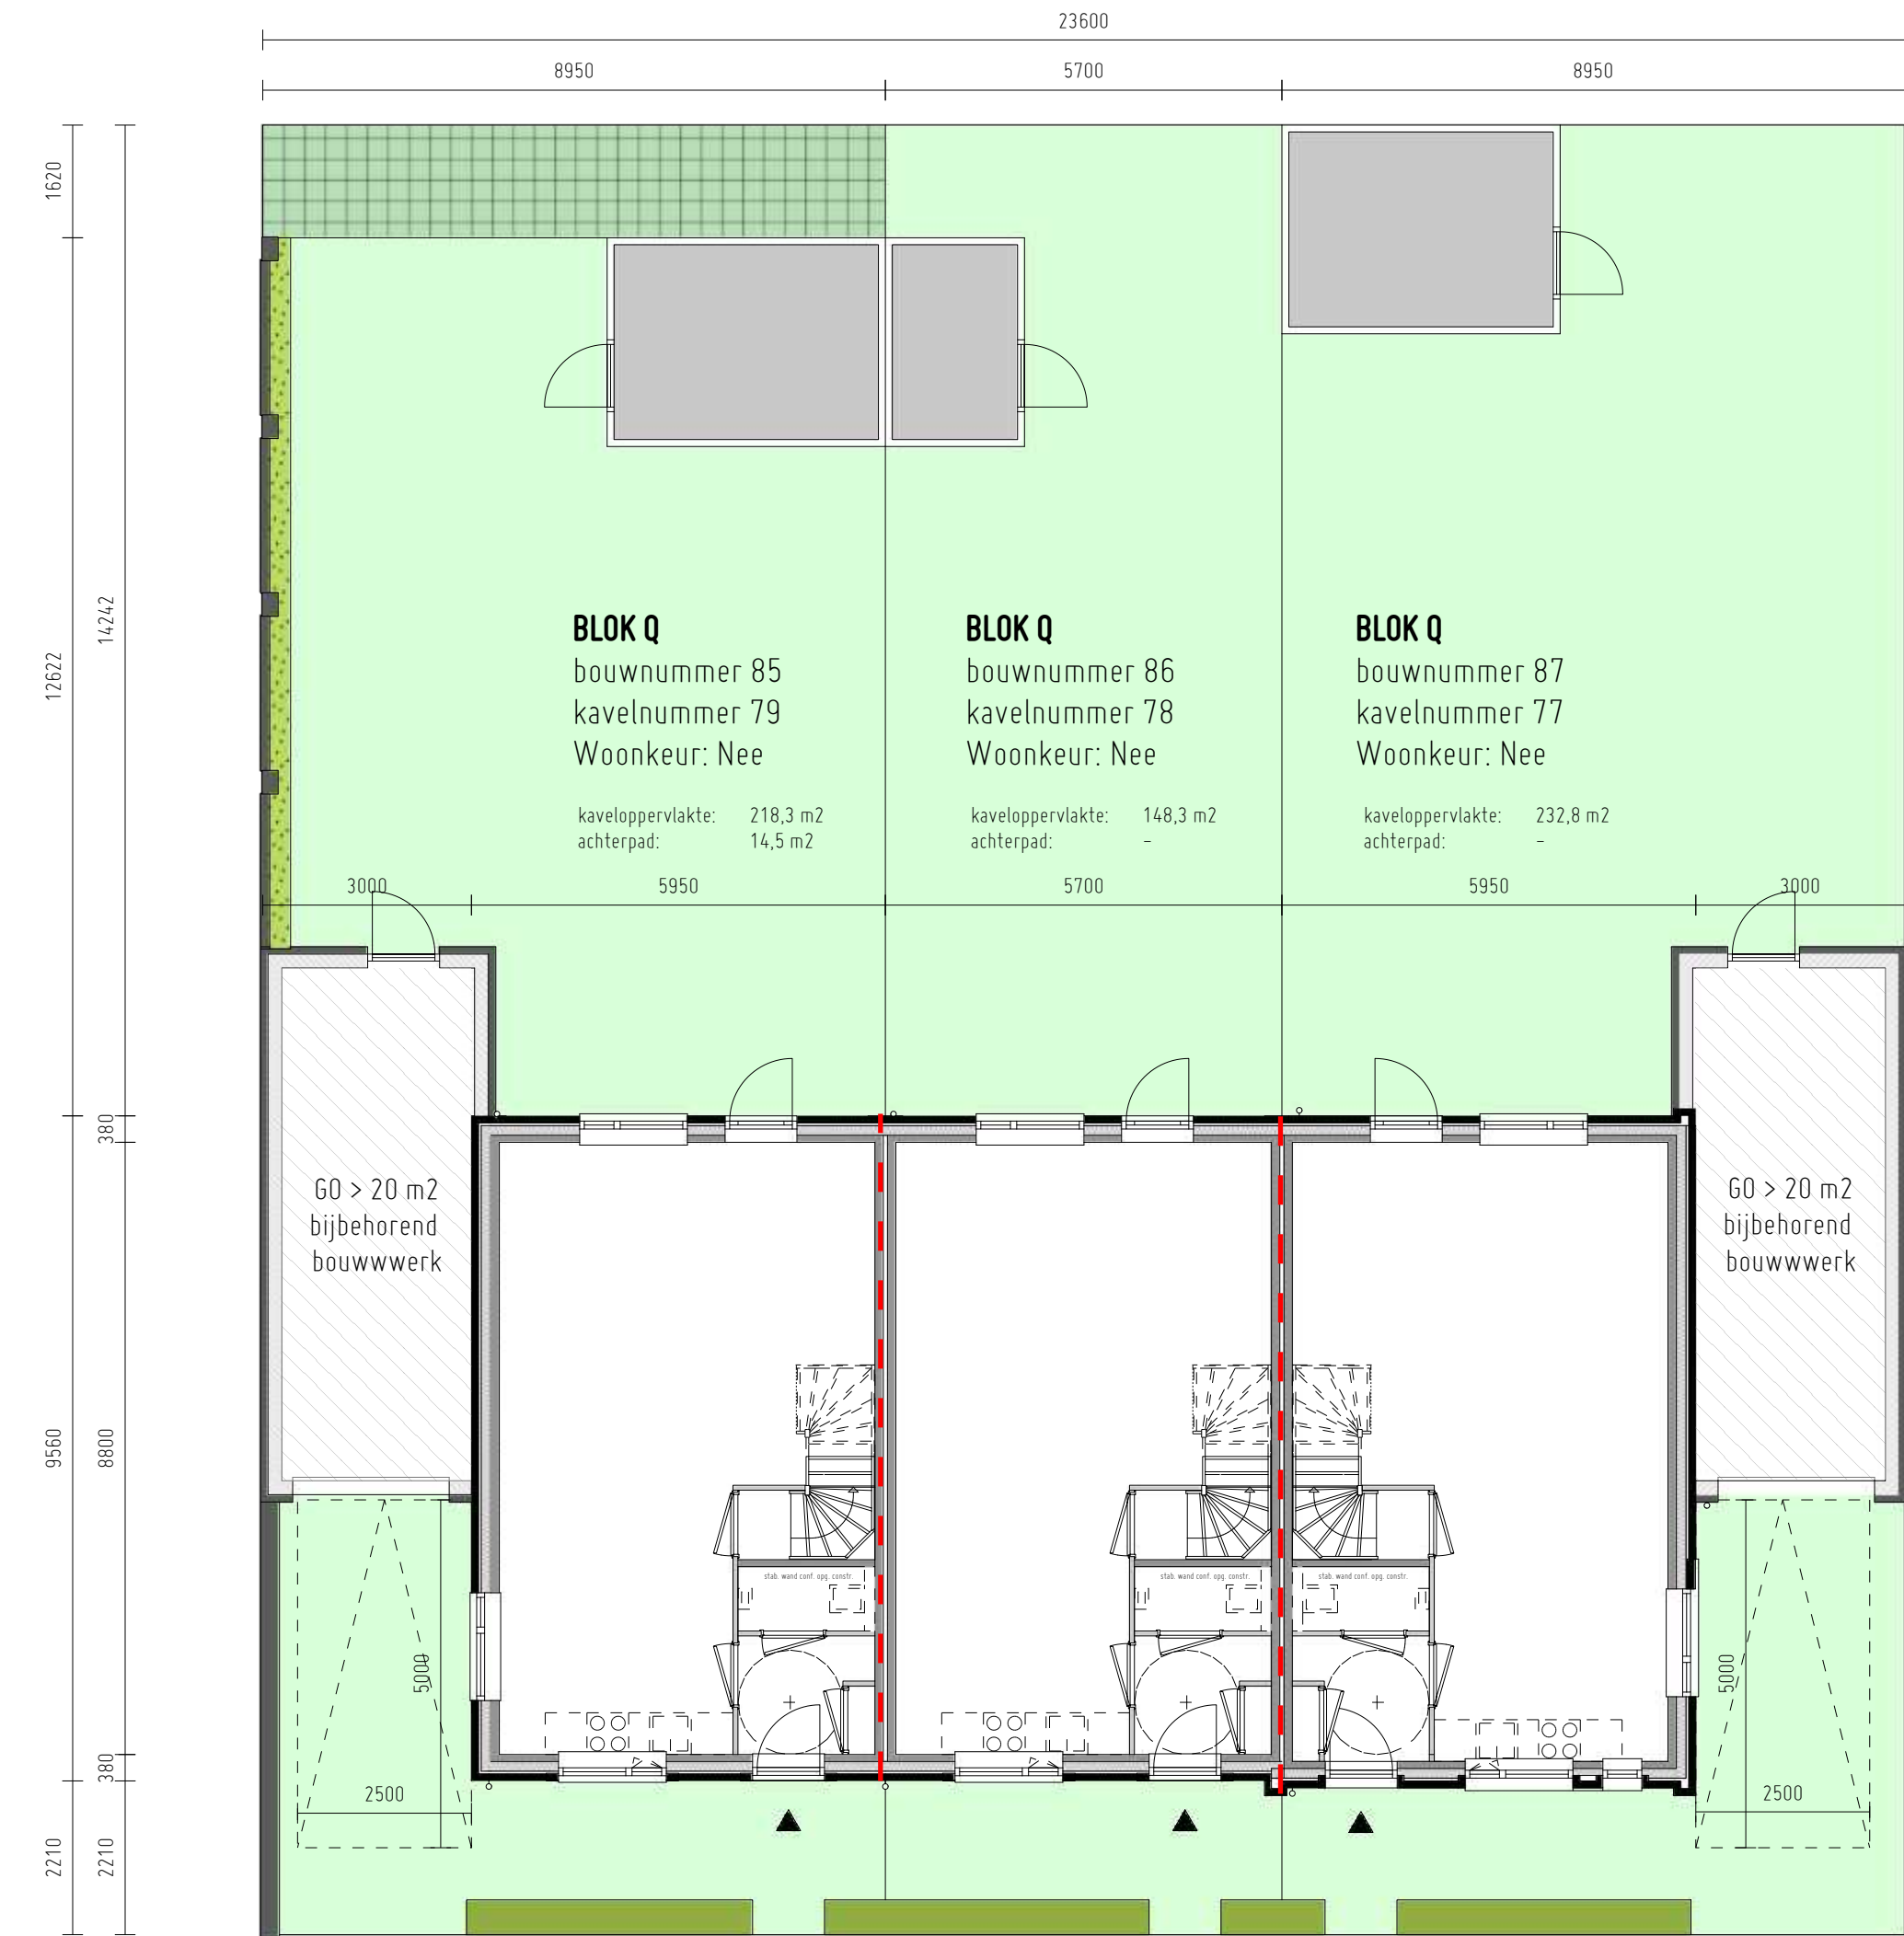



BEGANE GROND
 Blok Q - 77 t/m 79

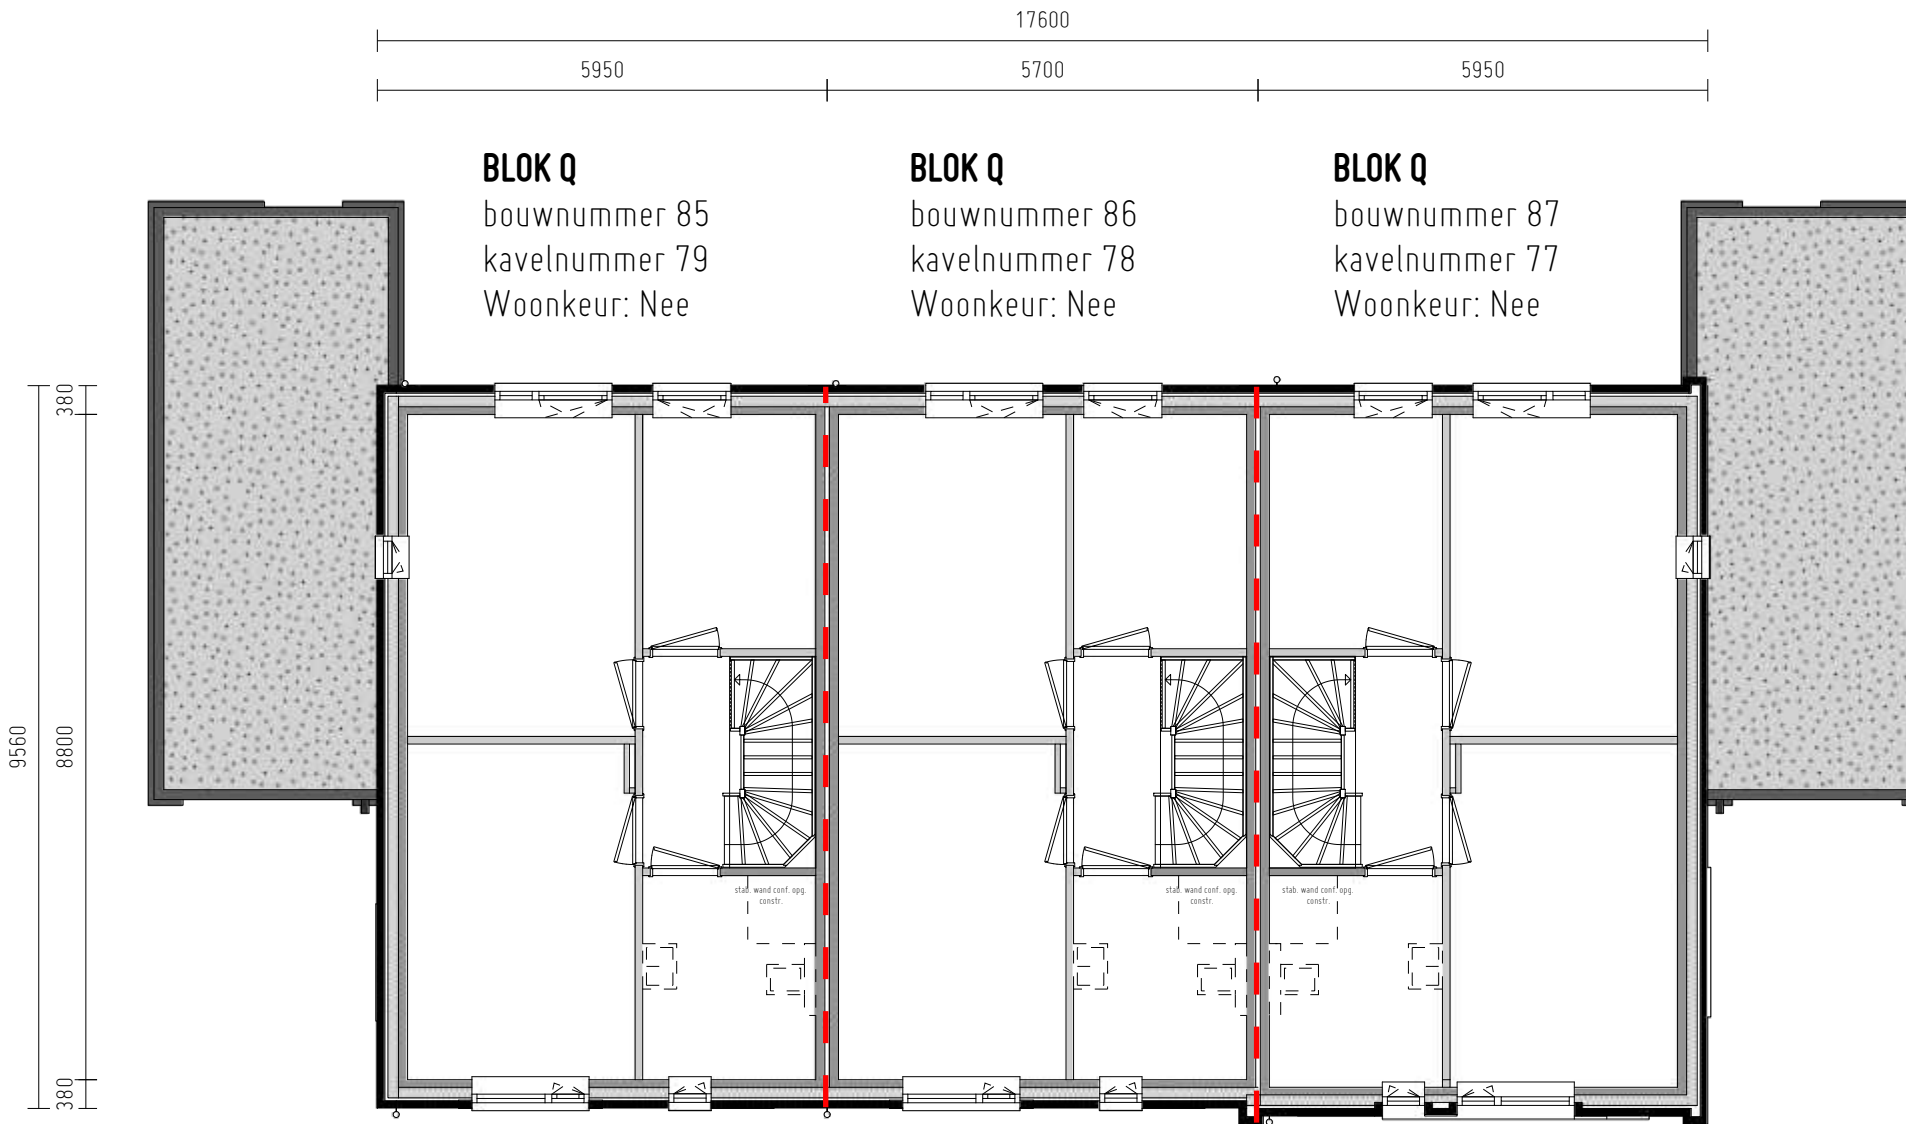

EERSTE VERDIEPING
 Blok Q - 77 t/m 79

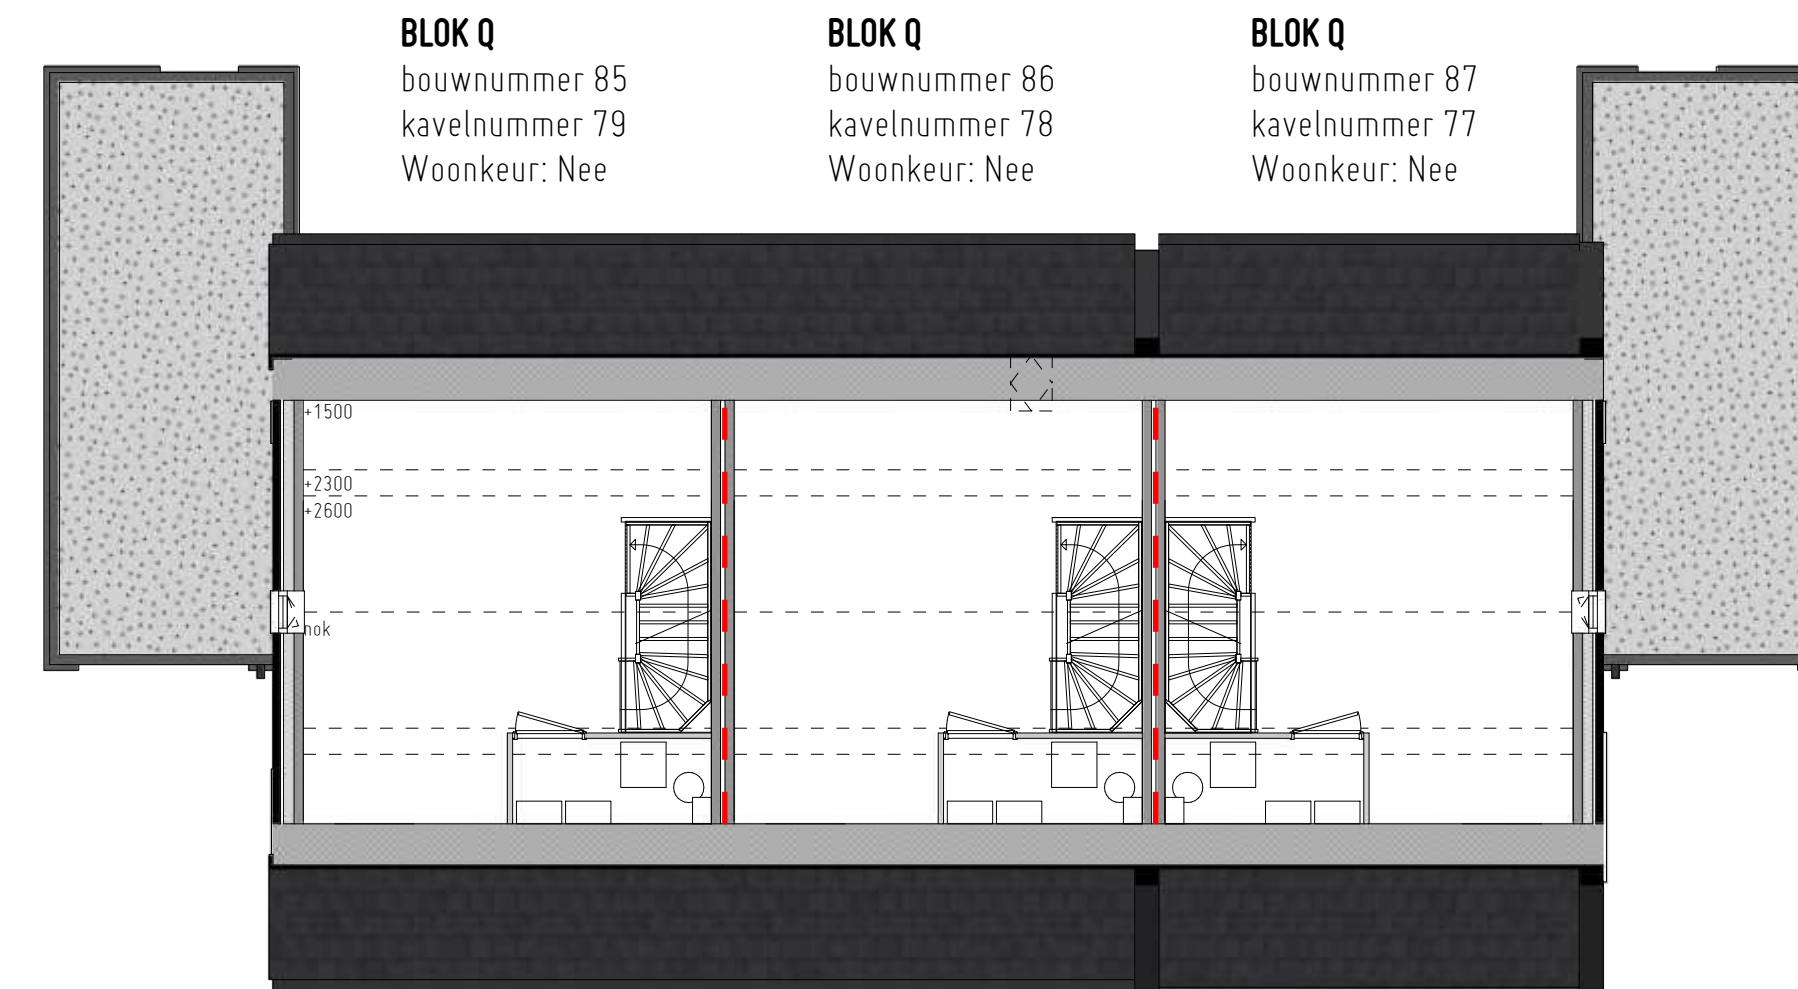

ZOLDER
 Blok Q - 77 t/m 79

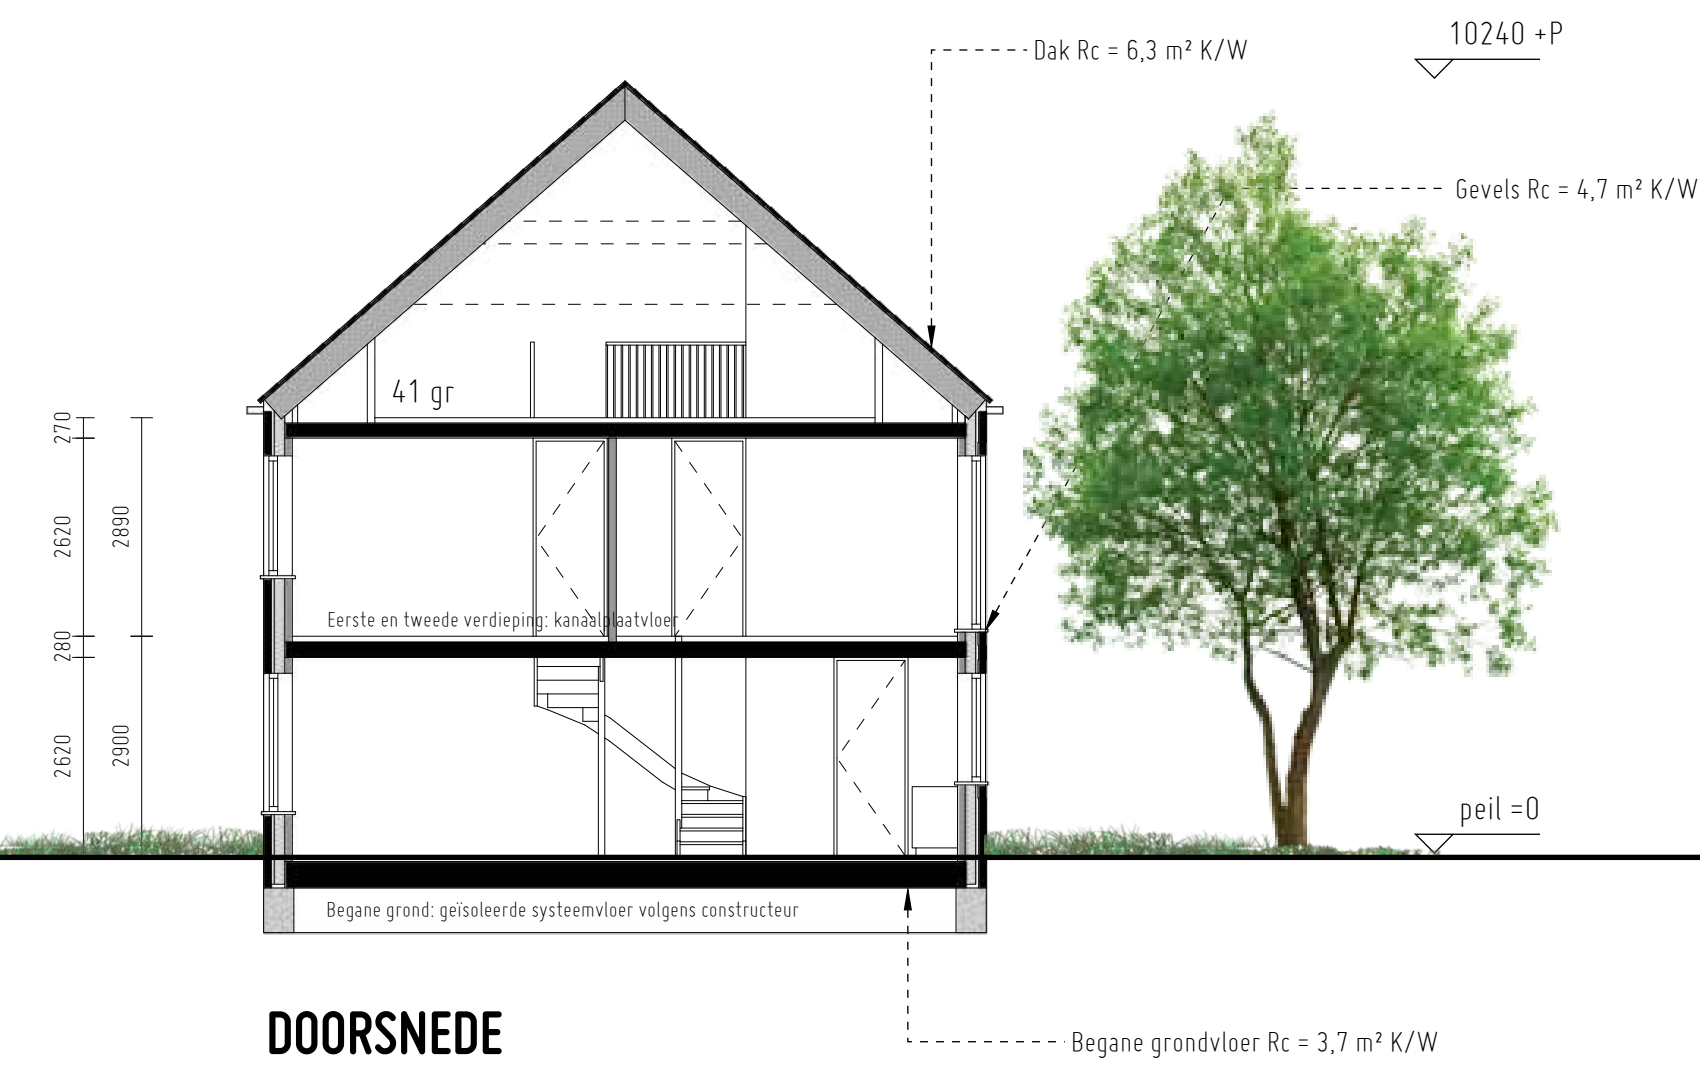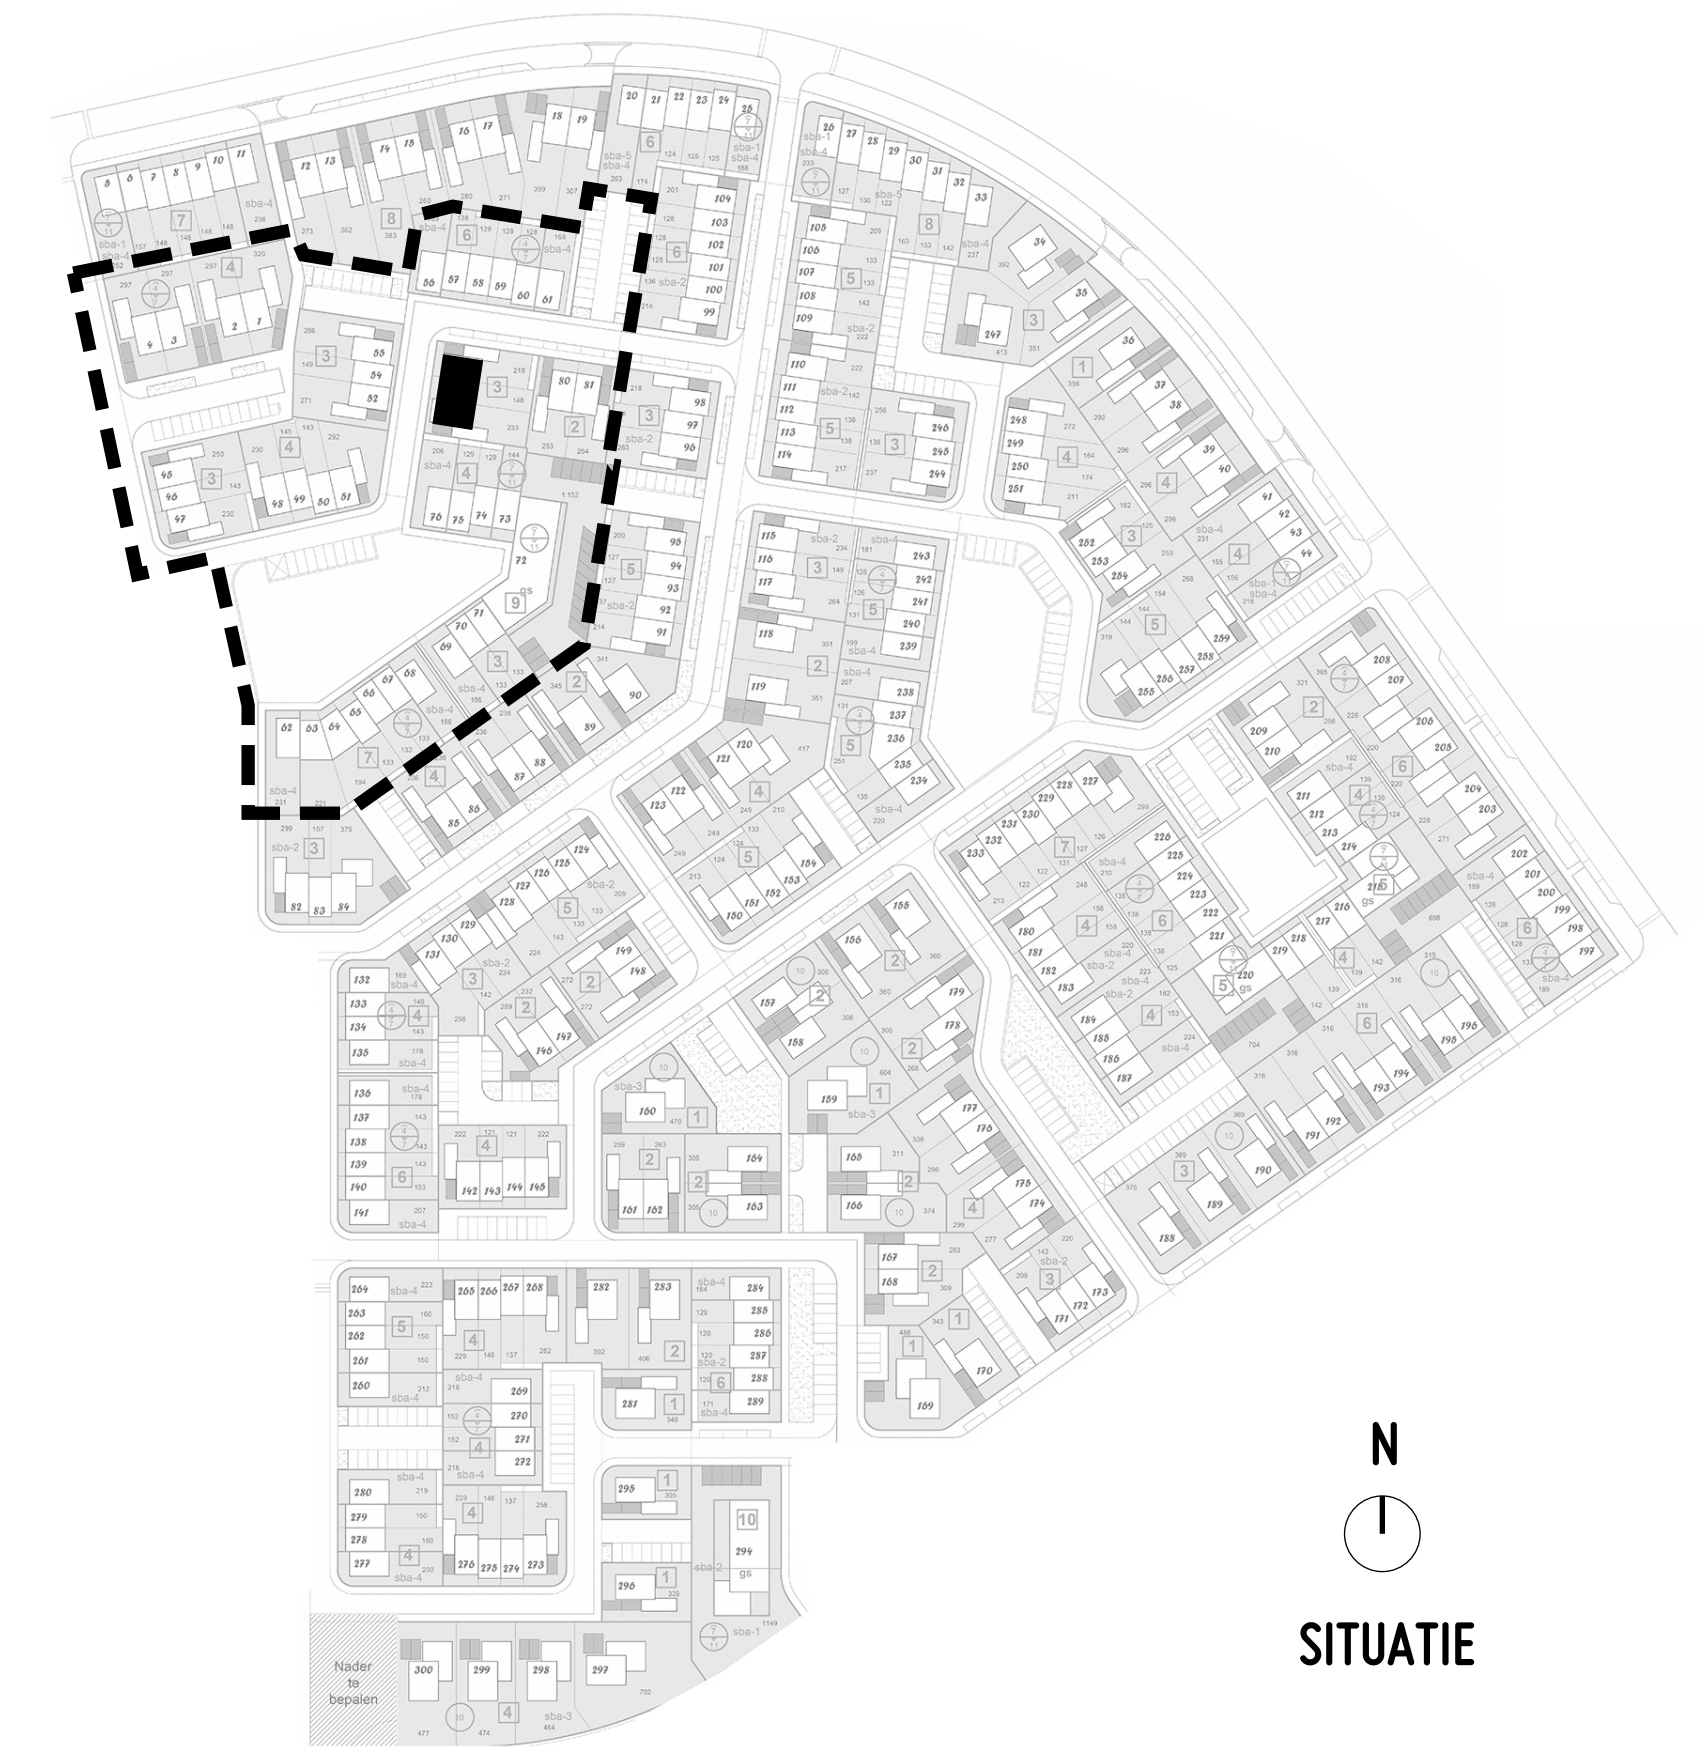

DOORSNEDE



IMPRESSIE



LEGENDA ERFAFSCHEIDINGEN **RENVOOI**

- lage haag
- hoge haag
- lage tuinmuur met paalen en hoge haag
- lage tuinmuur

Brandwerendheid, elke woning is een afzonderlijk brandcompartiment, WOBBO 60min, v.a. conform bouwbesluit 2012, art. 2.84
 De rookwerendheid tussen twee brandcompartimenten is R200, volgens NEN 6075, v.a. conform bouwbesluit, art. 2.264
 Dak is niet brandgevaarlijk, v.a. conform NEN 6063, v.a. conform bouwbesluit, art. 2.21
 Brandafdeling WOBBO 60min & rookwerendheid R200

Projectnr: 383
 Project: Dijk, Zeehelderwijk
 Bestemming: Woonwonen en appartementen
 Opdrachtgever: Van der Steeg
 Fase: Definitief ontwerp
 Kavelnummer(s): Blok Q - 77 t/m 79

Schaal: 1:100
 Formaat: 1189 x 594
 Datum: 20240209
 Gewijzigd:
 Tekeningen: F5266

